



North Elevation


1:100

INDEX	TEXT	DATE	TECH.	DRYPP
A1	Opstak mod nord	11-10-2013	MSA	PD
A2	Højde til balkon (mod Amerikavej) justeret	26-02-2014	MSA	PD
A3		03-10-2014	MSA	PD
		08-19-2015	MSA	PD


Muslim Cultural Institute
 Amerikavej 19-21
 DK-1756 København V

Dencker's Consulting Aps SE-nr. 2077740
 Arktiskvej 10 A, Dencker, 8600 Silkeborg, DK
 Transgilde Bygade 31C, DE 26151 Ising 11, 46 15 55 50 Mobil: 28 15 85 83
 E-mail: arsluk@dencker.dk www.dencker.dk

PROJEKT	Kulturcenteret på Amerikavej	MALETTING	PROJEKT NR.
BESKRIVELSE	Opstak mod nord	TEMA, NR.	15-355
		15355-02-01	A2

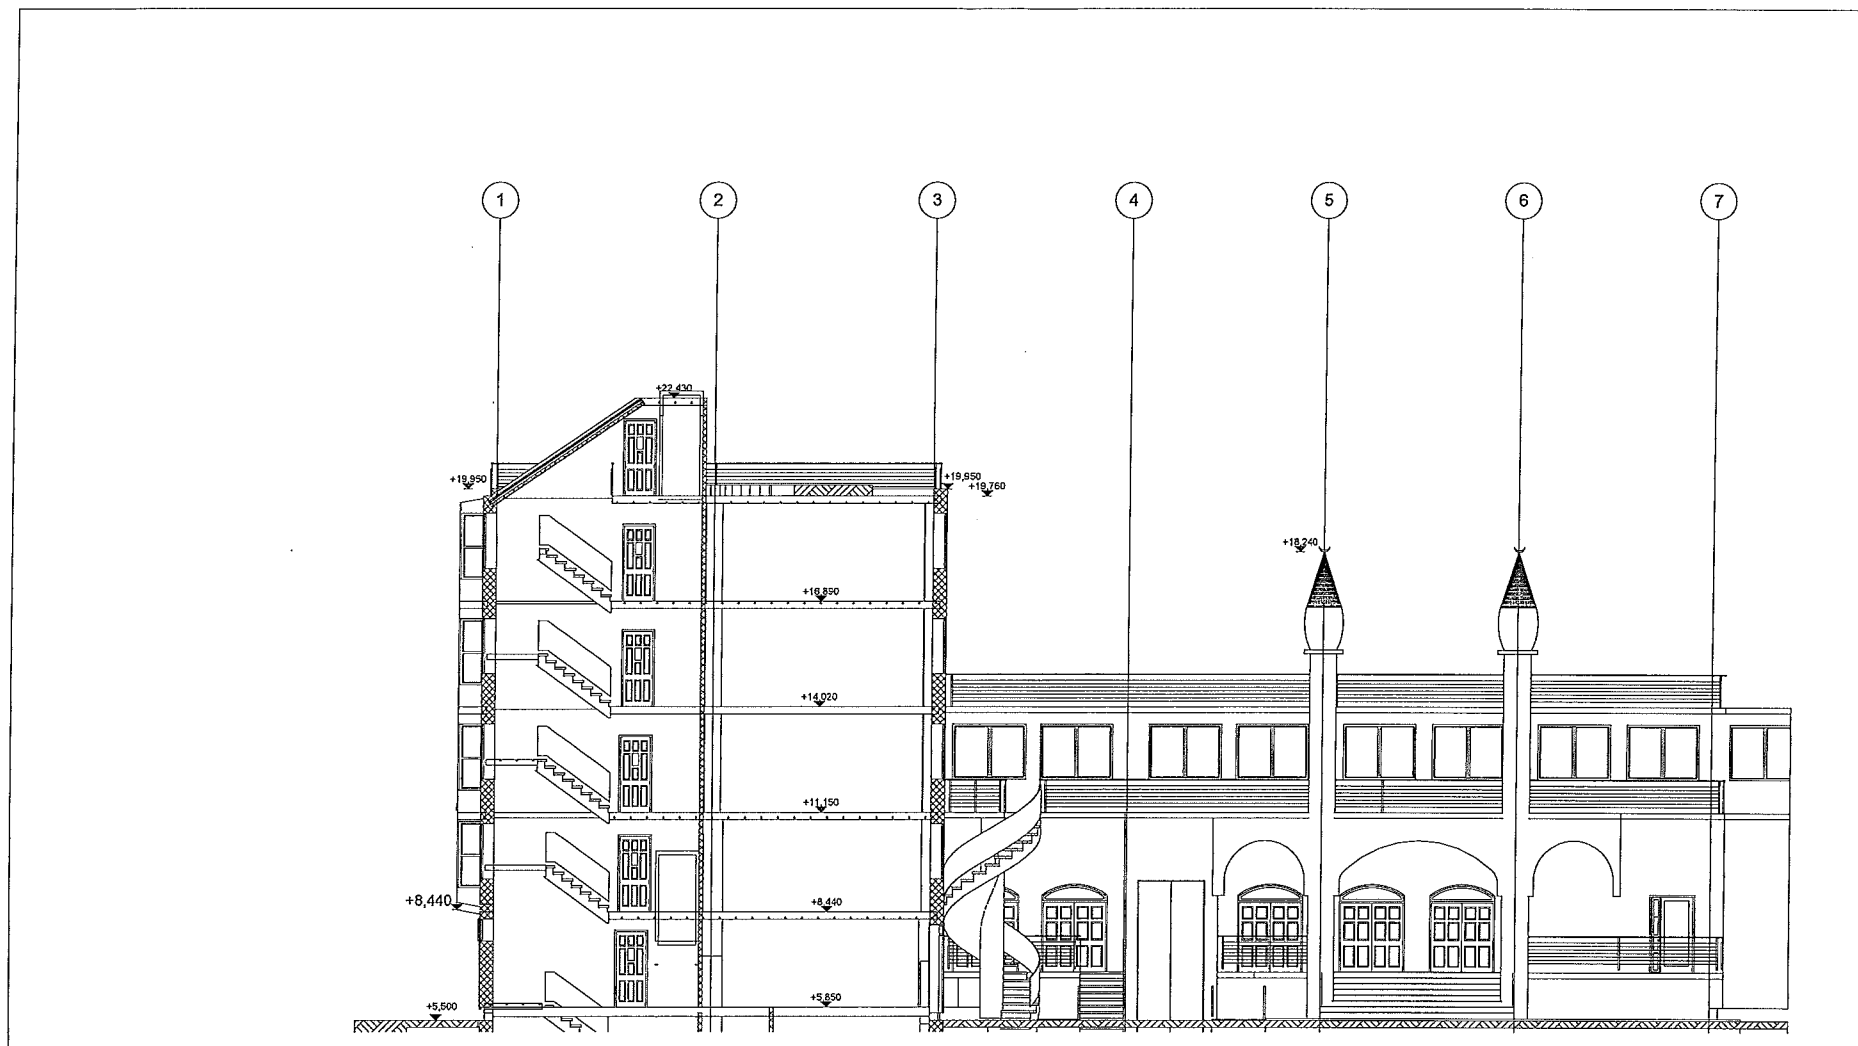


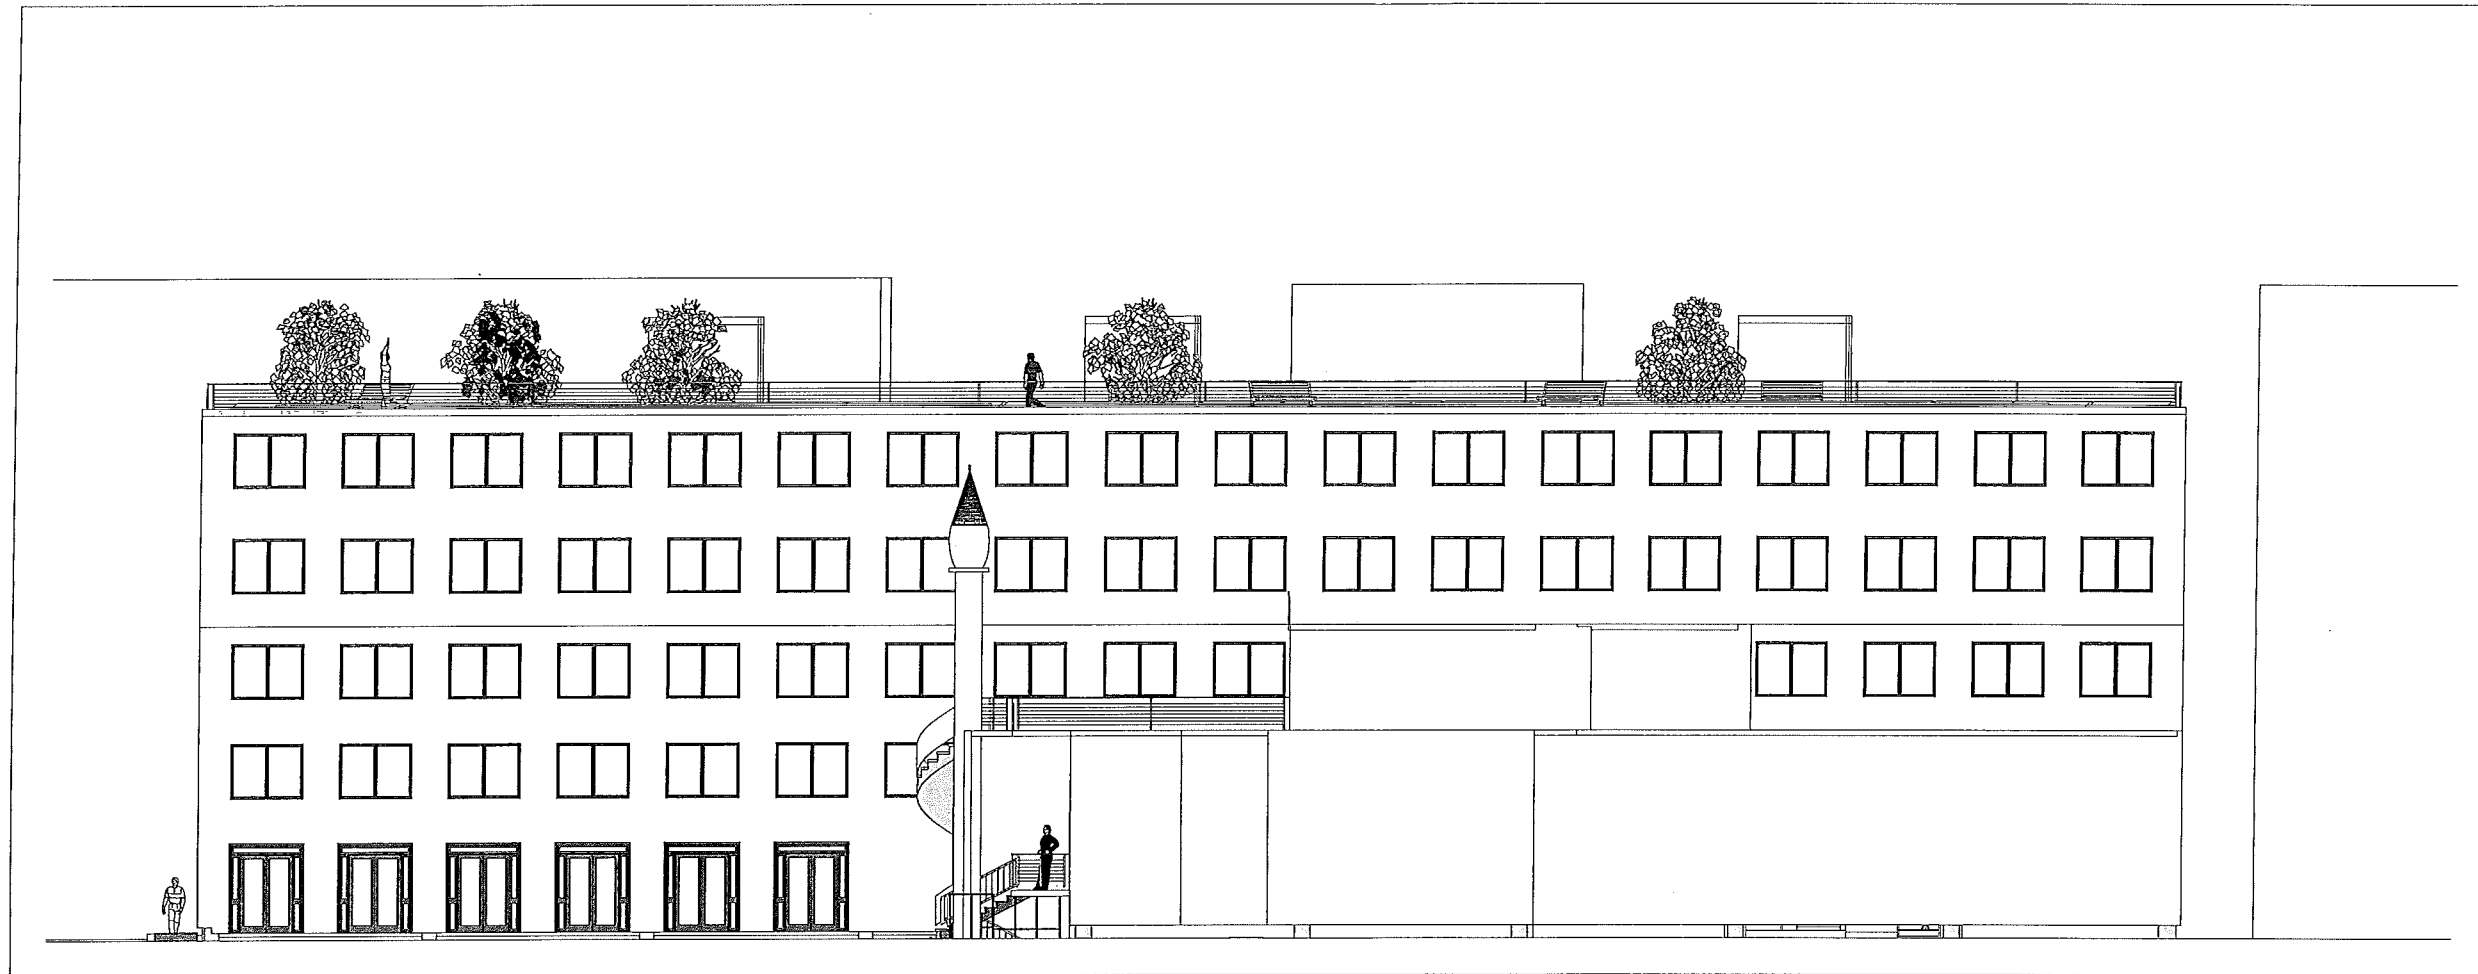
Snit mellem modul G og H

Princip tvær-snit

1:100

INDEKS	TEKST	DATE	TEK.	Dis/Op
A1	Langsgående snit mellem modul linie G-H	11-10-2013	MSA	PD
A2	Højde til balkon (mod Amerikavej) Justeret	26-02-2014	MSA	PD
A3	Højde til balkon (mod Amerikavej) Justeret	03-10-2014	MSA	PD
		08-10-2015	MSA	PD

 <p>Muslim Cultural Institute Amerikavej 19-21 DK- 1756 København V</p> <p>Dencker's Consulting Aps SE-nr: 20477140 Arkitekt Povl A. Dencker, M.Sc. ADA, Dsg. BVL Tranevejle Byggeselskab, DK-3605 Ishøj Tlf: +45 33 33 33 Mobil: 28 13 85 01 E-mail: arhitekt@dencker.dk www.dencker.dk</p>				
PROJEKT	Kulturcenteret på Amerikavej	SKALSTYRELSE	1:100	PROJEKT NR. 15-355
REKVISITLISE	Tværgående snit	TEK. NR.	15355-03-02	A2




South Elevation

1:100

INDEX	TEXT	DATE	TEK.	DRØJ
A1	Opstalt mod syd	11-10-2013	MSA	PD
A2	Hovedtrappe Justeret	03-10-2014	MSA	PD
		08-10-2015	MSA	PD

		Muslim Cultural Institute Amerikavej 19-21 DK- 1756 København V	
		<i>Dencker's Consulting Aps</i> SE: 20157740 ASHØJ PÅ A, Dencker, N. & ADL, Psg. III Transgilde Bygade 8C, DK-2800 Lyngby Tlf: 44 15 55 00 Mobil: 28 15 85 01 E-mail: ash@dencker.dk www.dencker.dk	
PROJEKT	Kulturcenteret på Amerikavej	SKALSTOK	15-355
TEK. NR.	Opstalt mod syd	TEK. NR.	15355-02-02
INDEX	A1	INDEX	A1

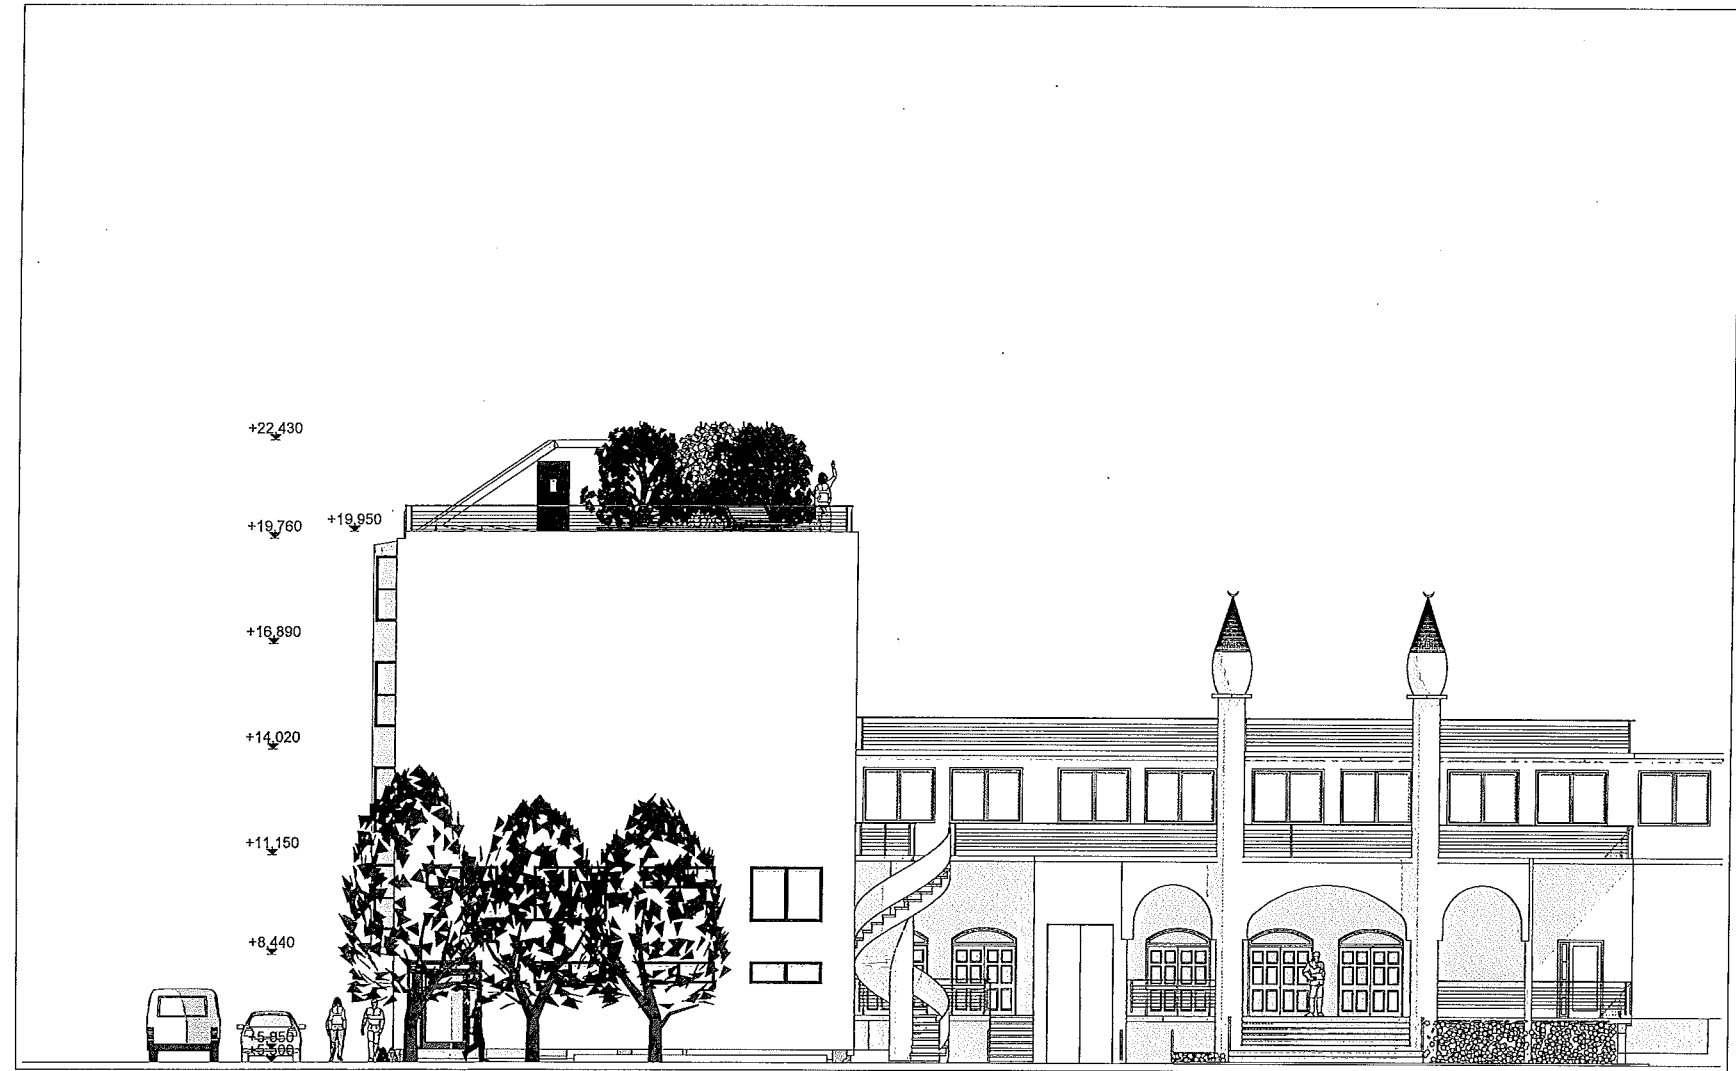

West Elevation


1:100

INDRS	TEXT	DATE	TECK.	DRØJER
A1	Opstalt mod vest	11-10-2013	MSA	PD
A2	Højde til balken (mod Amerikavej) justeret	28-02-2014	MSA	PD
A3	Hovedtrappe justeret	03-10-2014	MSA	PD
		09-10-2015	MSA	PD


Muslim Cultural Institute
 Amerikavej 19-21
 DK- 1756 København V


Dencker's Consulting Aps SE-nr: 20 977 10
 Ashraf Pasha A. Dencker, M.Sc., J.A.A., Reg. EU
 Tranevejle Bygade 34C, DK-2655 Ishøj Tlf: 46 23 55 59 Mobil: 28 13 85 03
 E-mail: ashraf@dencker.dk www.dencker.dk

PROJEKT	Kulturcenteret på Amerikavej	SKAL/STOK	1:100	PROJEKTNR.	15-355
BLIKKERTITEL	Opstalt mod vest	TECK.NR.	15355-02-03	INDRS	A2

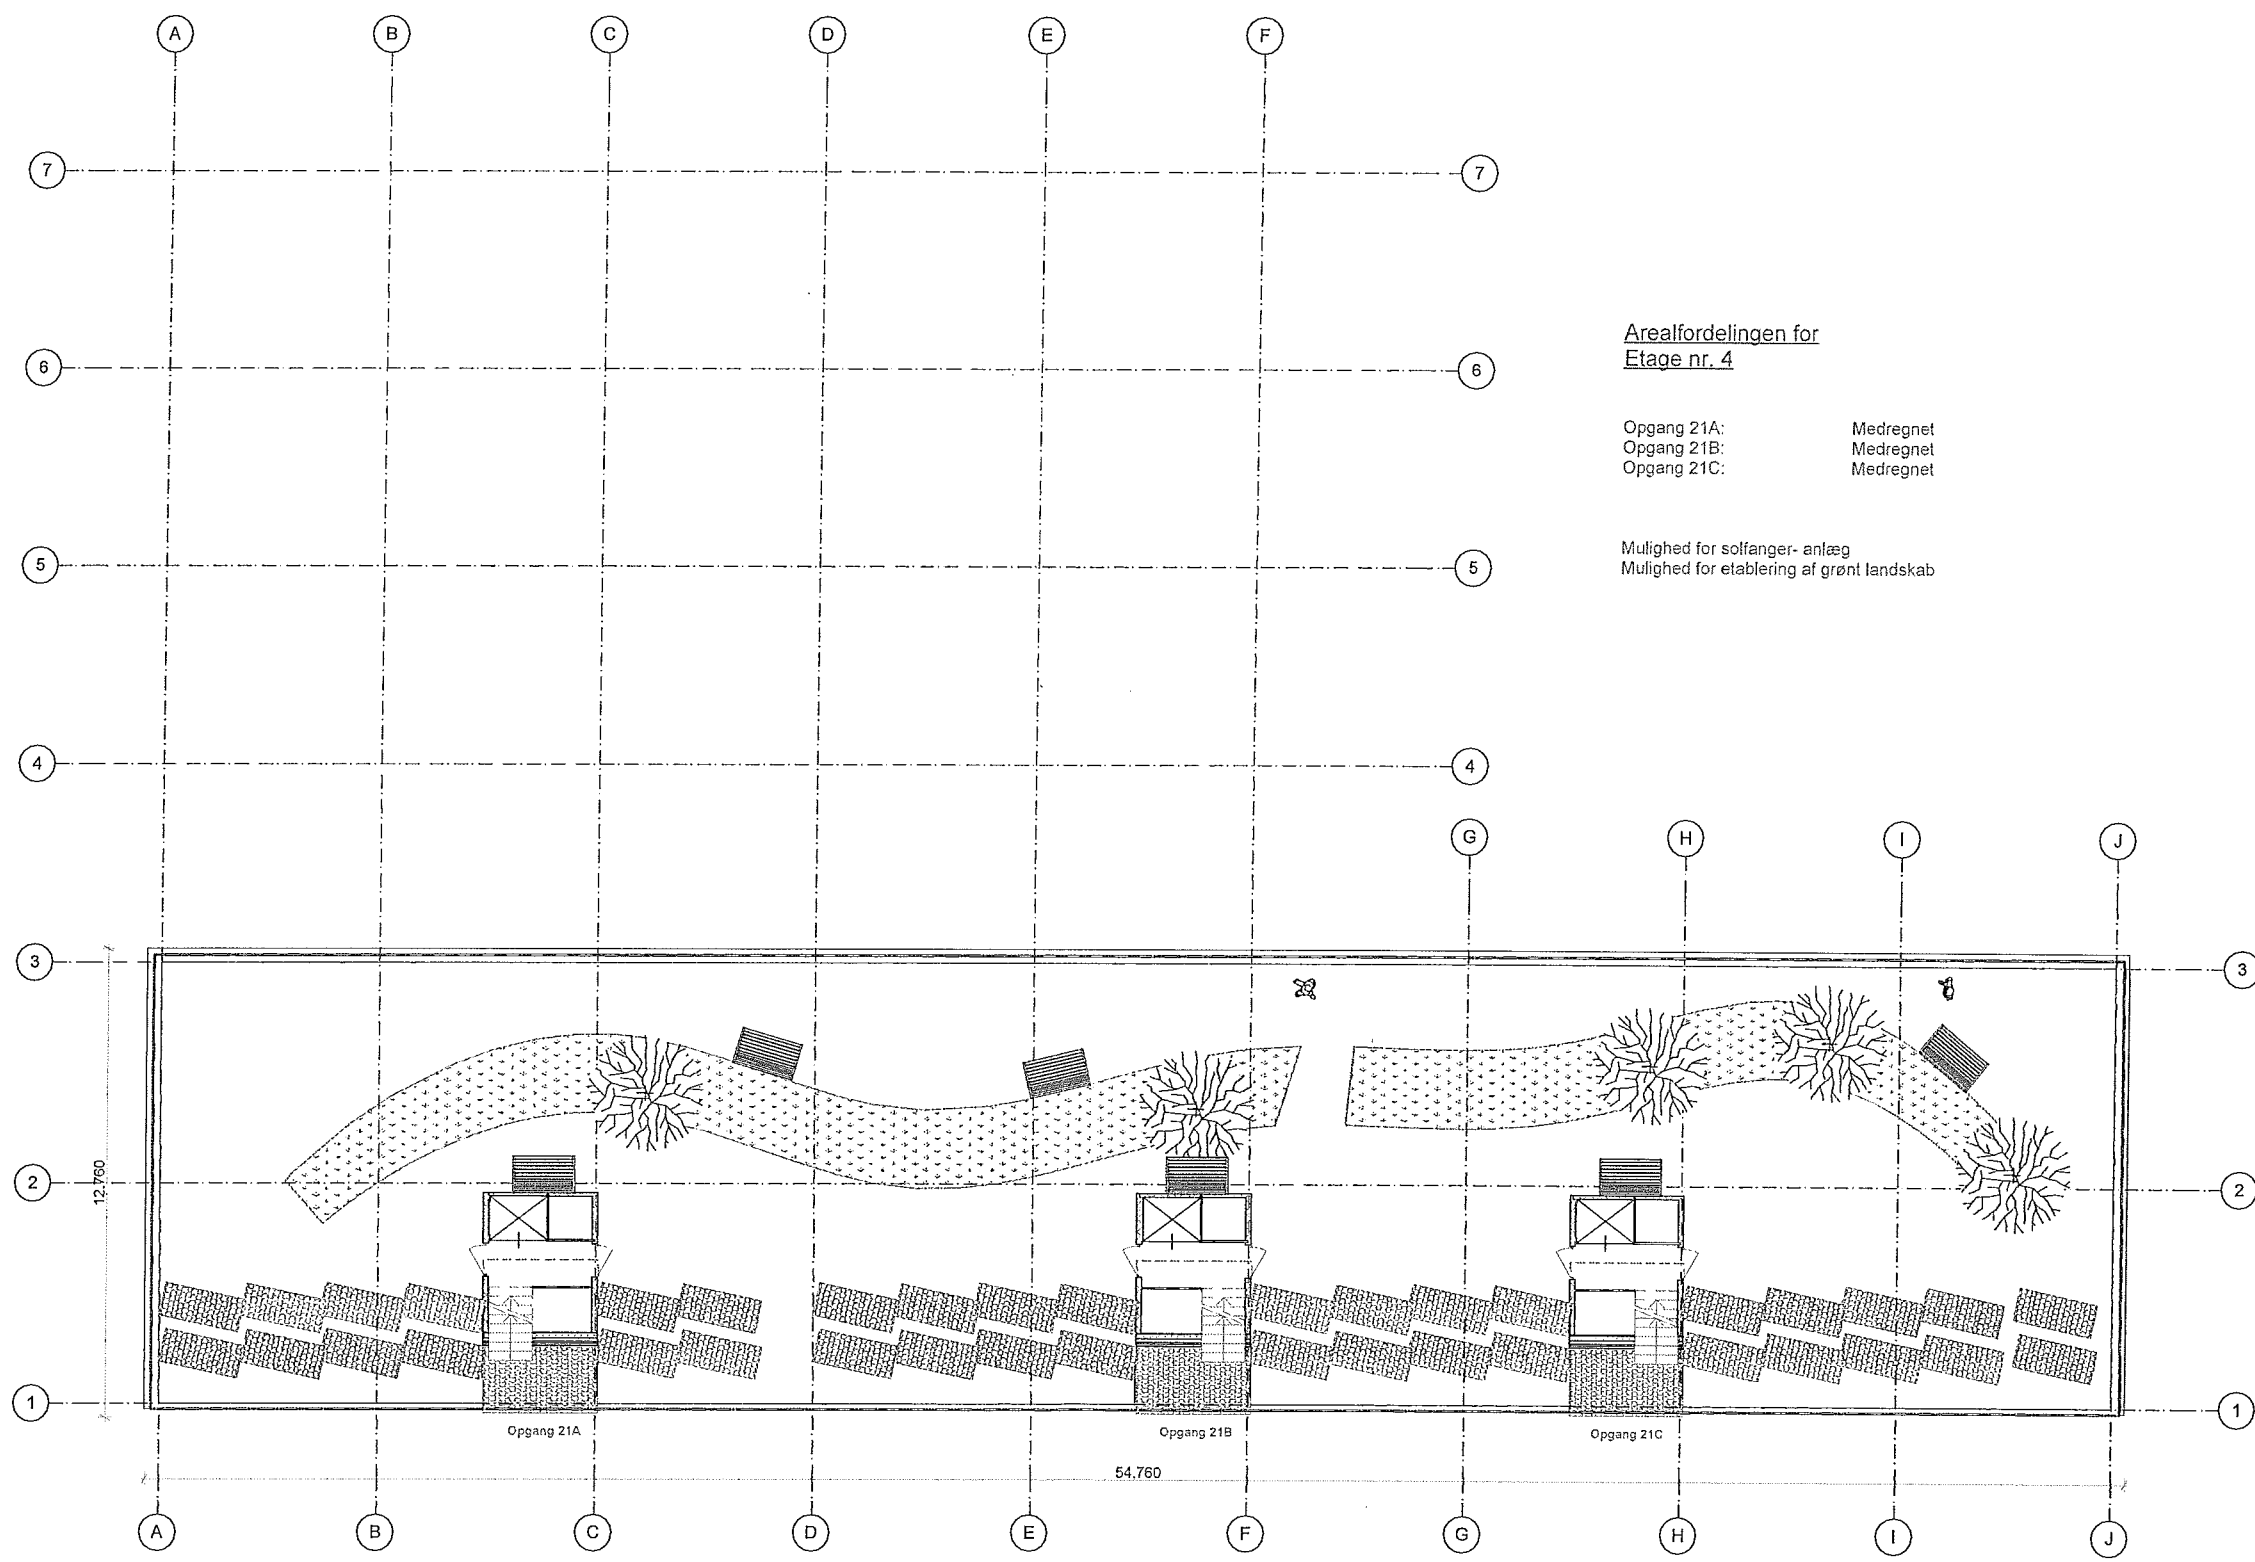

Arealfordelingen for Etage nr. 4

Opgang 21A: Medregnet
 Opgang 21B: Medregnet
 Opgang 21C: Medregnet

Mulighed for solfanger- anlæg
 Mulighed for etablering af grønt landskab

5.

Etage 4: Grønne-område


1:100

INDEX	TEKST	DATE	TEK.	Design
A1	Etage 4	11-10-2013	MSA	PD
A2	Etage 4 Justering	03-10-2014	MSA	PD
		09-10-2015	MSA	PD



Muslim Cultural Institute
 Amerikavej 19-21
 DK- 1756 København V
Dencker's Consulting Aps SE nr: 2007710
 Arkitekt Poul A. Dencker, NLS, ADA, Reg. ELL
 Tranevej 34C, DK-2035 Ishøj Tlf: +45 33 33 39 Mobil: 28 13 85 03
 E-mail: poul@dencker.dk www.dencker.dk

PROJEKT: Kulturcenteret på Amerikavej
 SKALA: 1:100
 DOKUMENT: 15-355
 TEGNING: 15355-01-07
 A1


21. Marts kl. 09:00

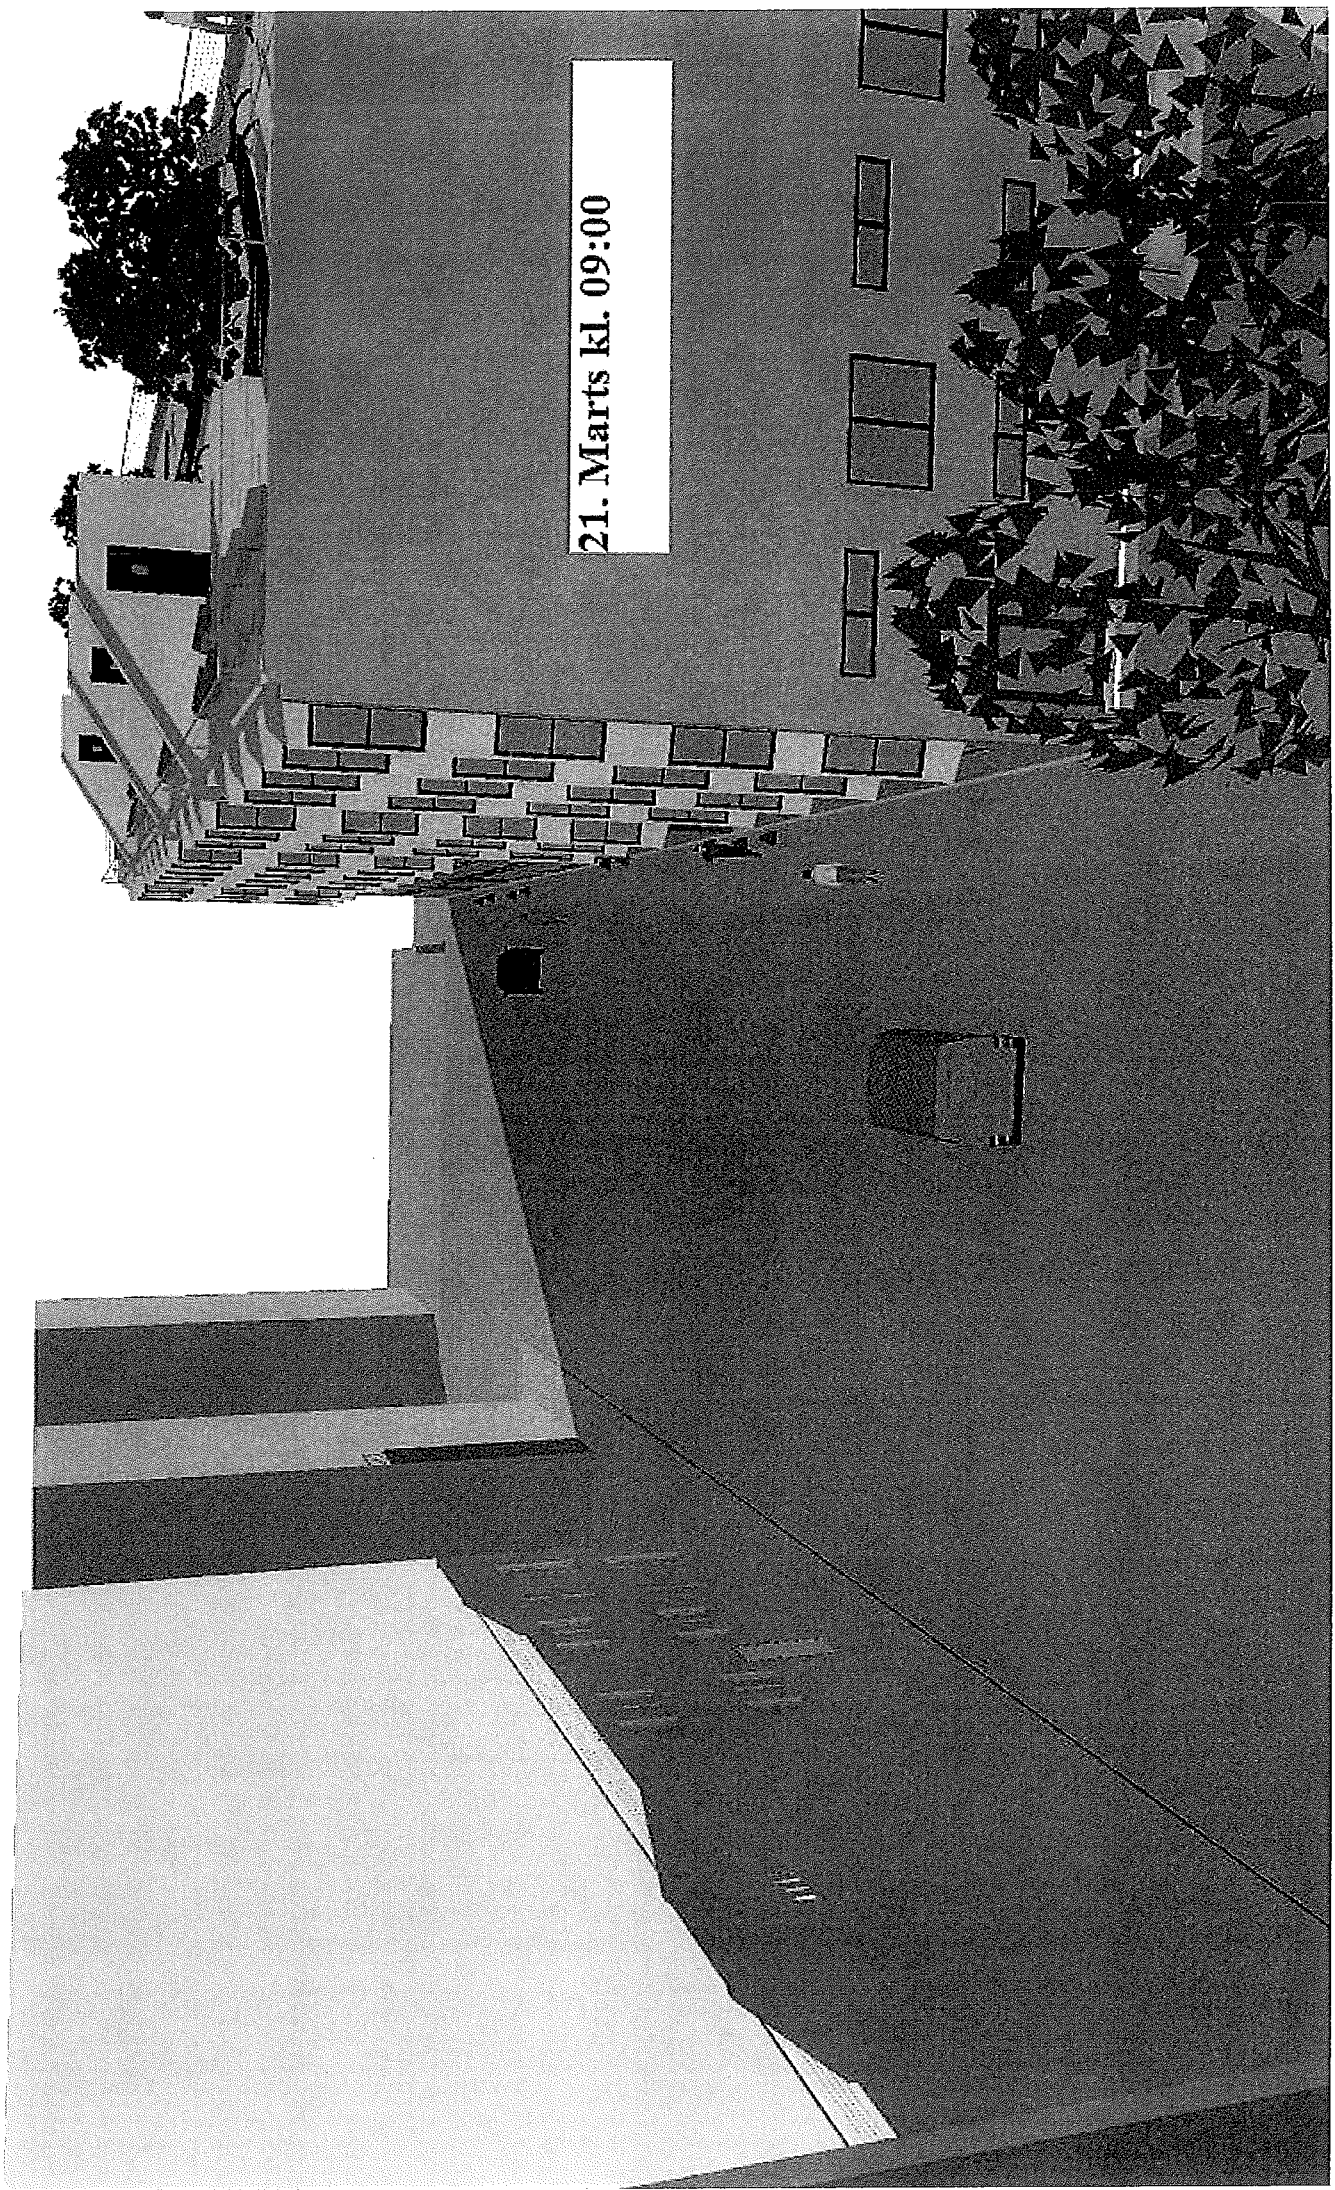


21. Marts kl. 12:00

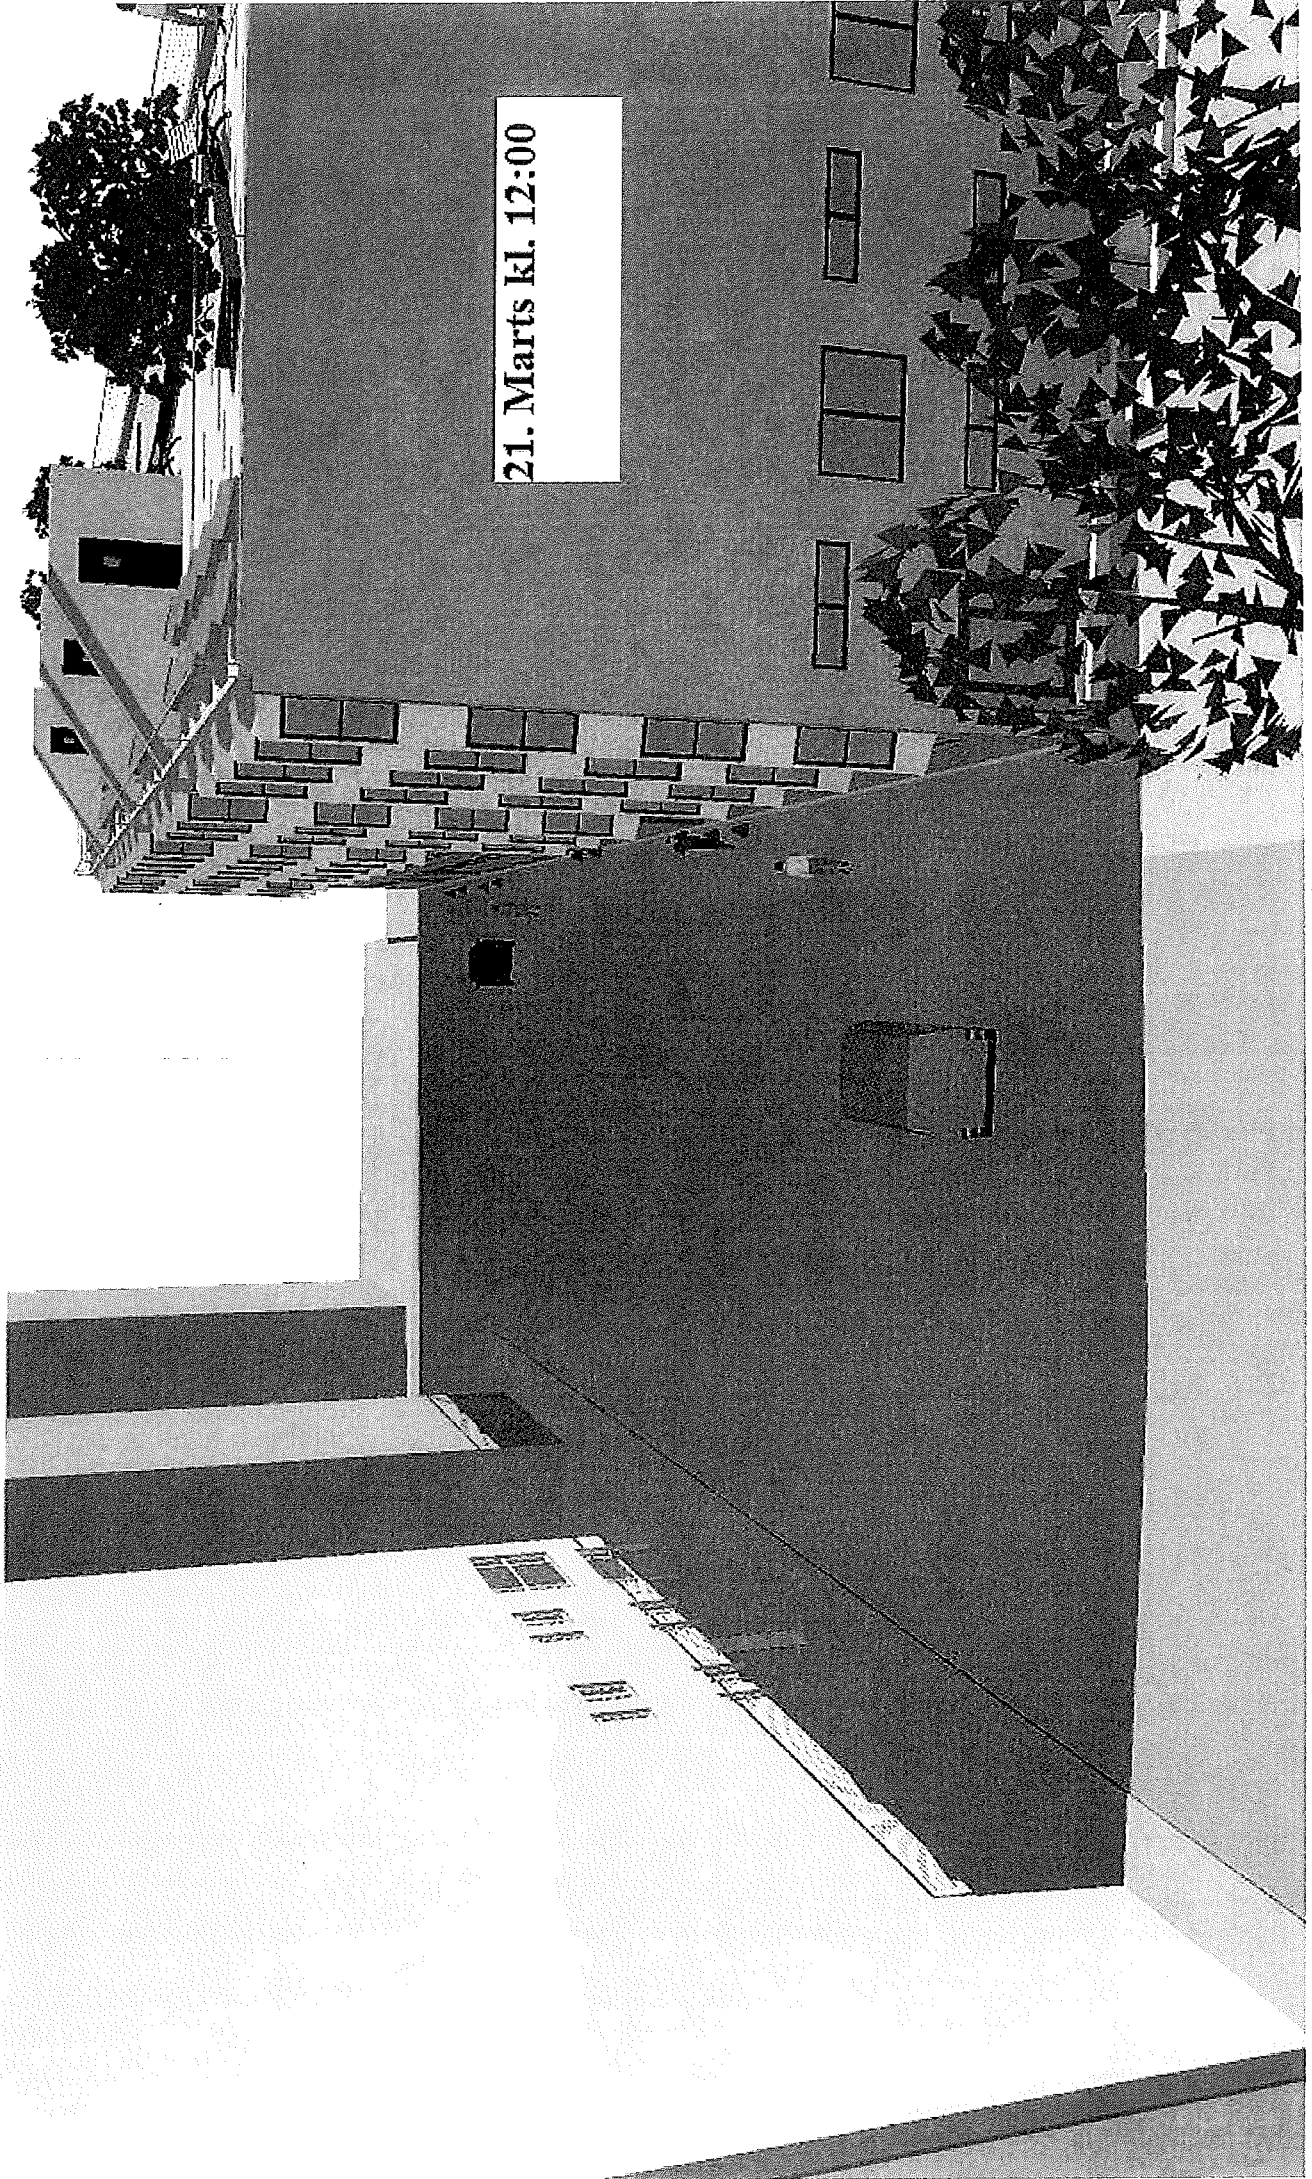


21. Marts kl. 15:00

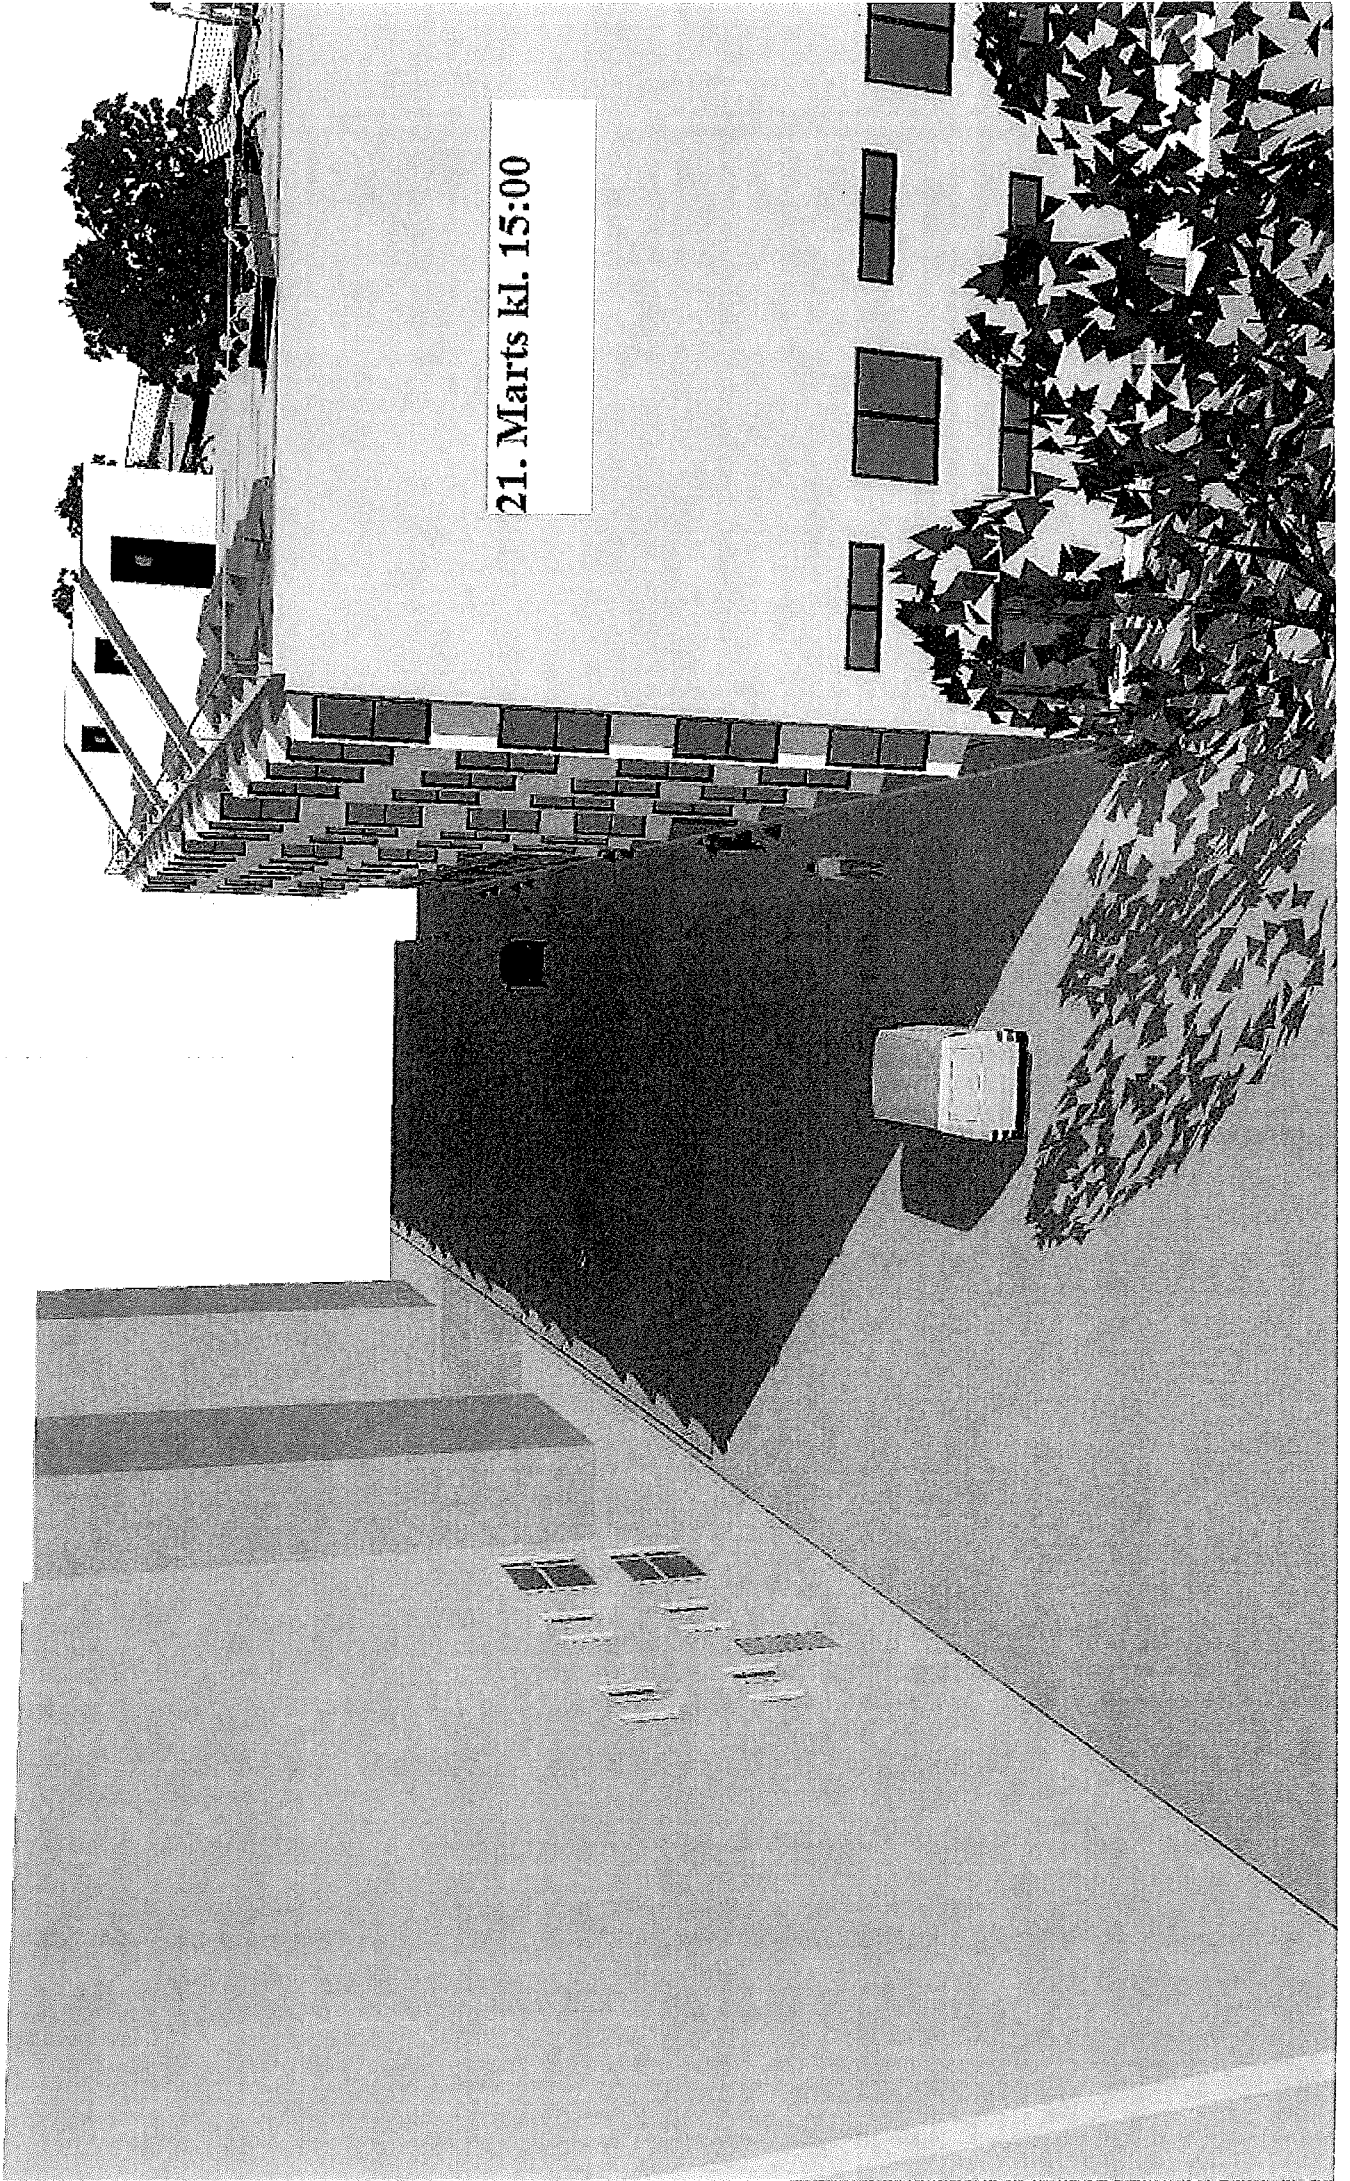


21. Marts kl. 18:00

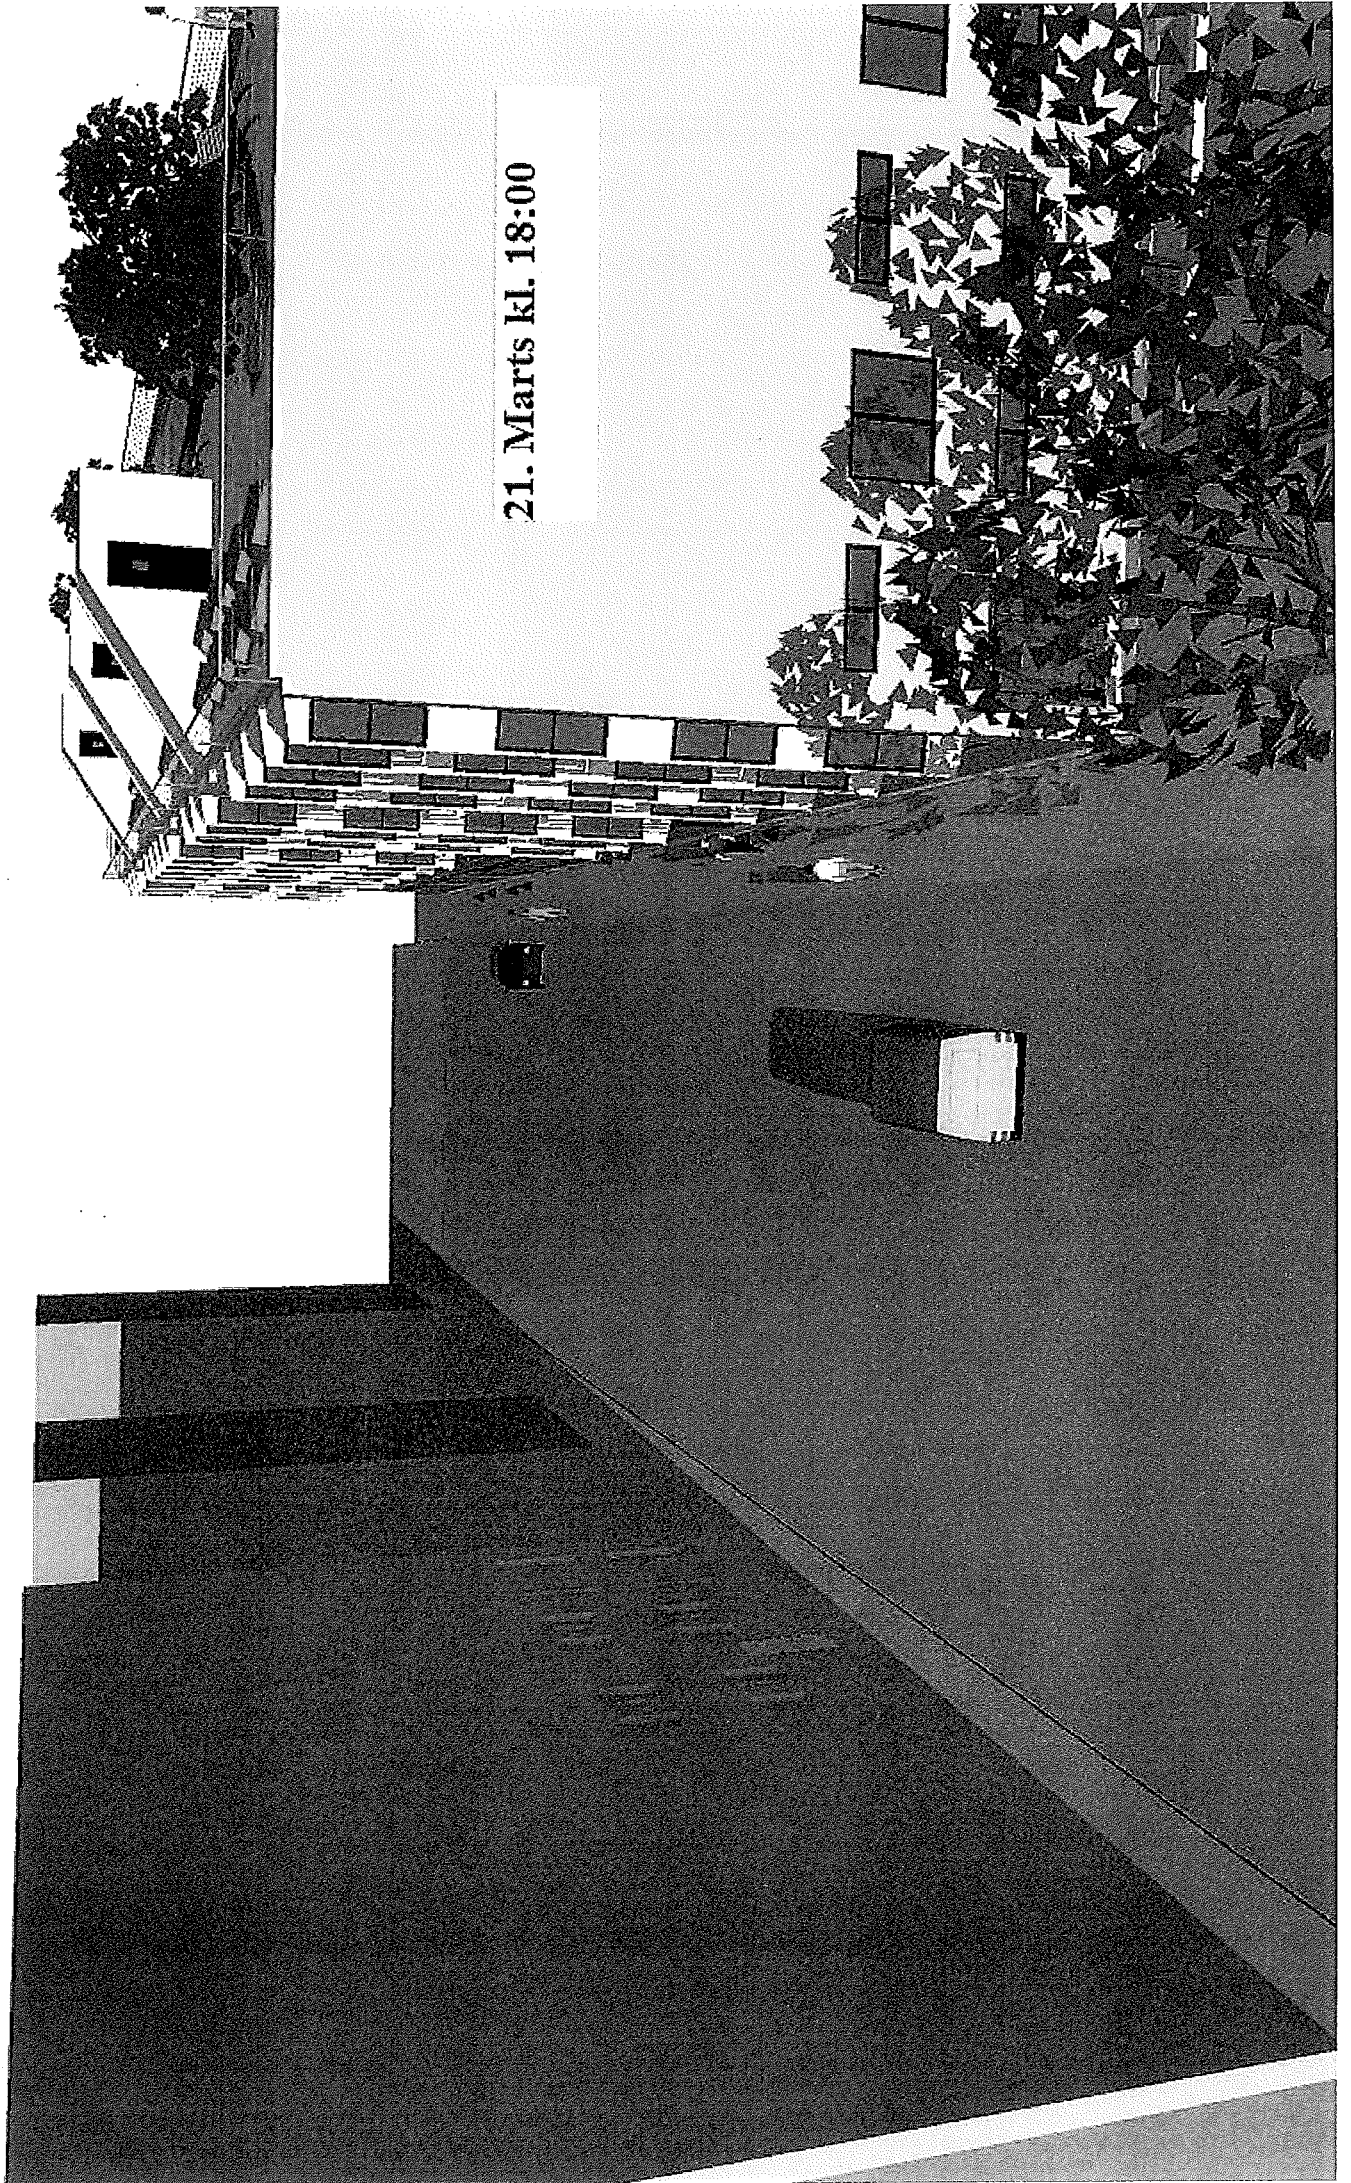


21. Juni kl. 09:00

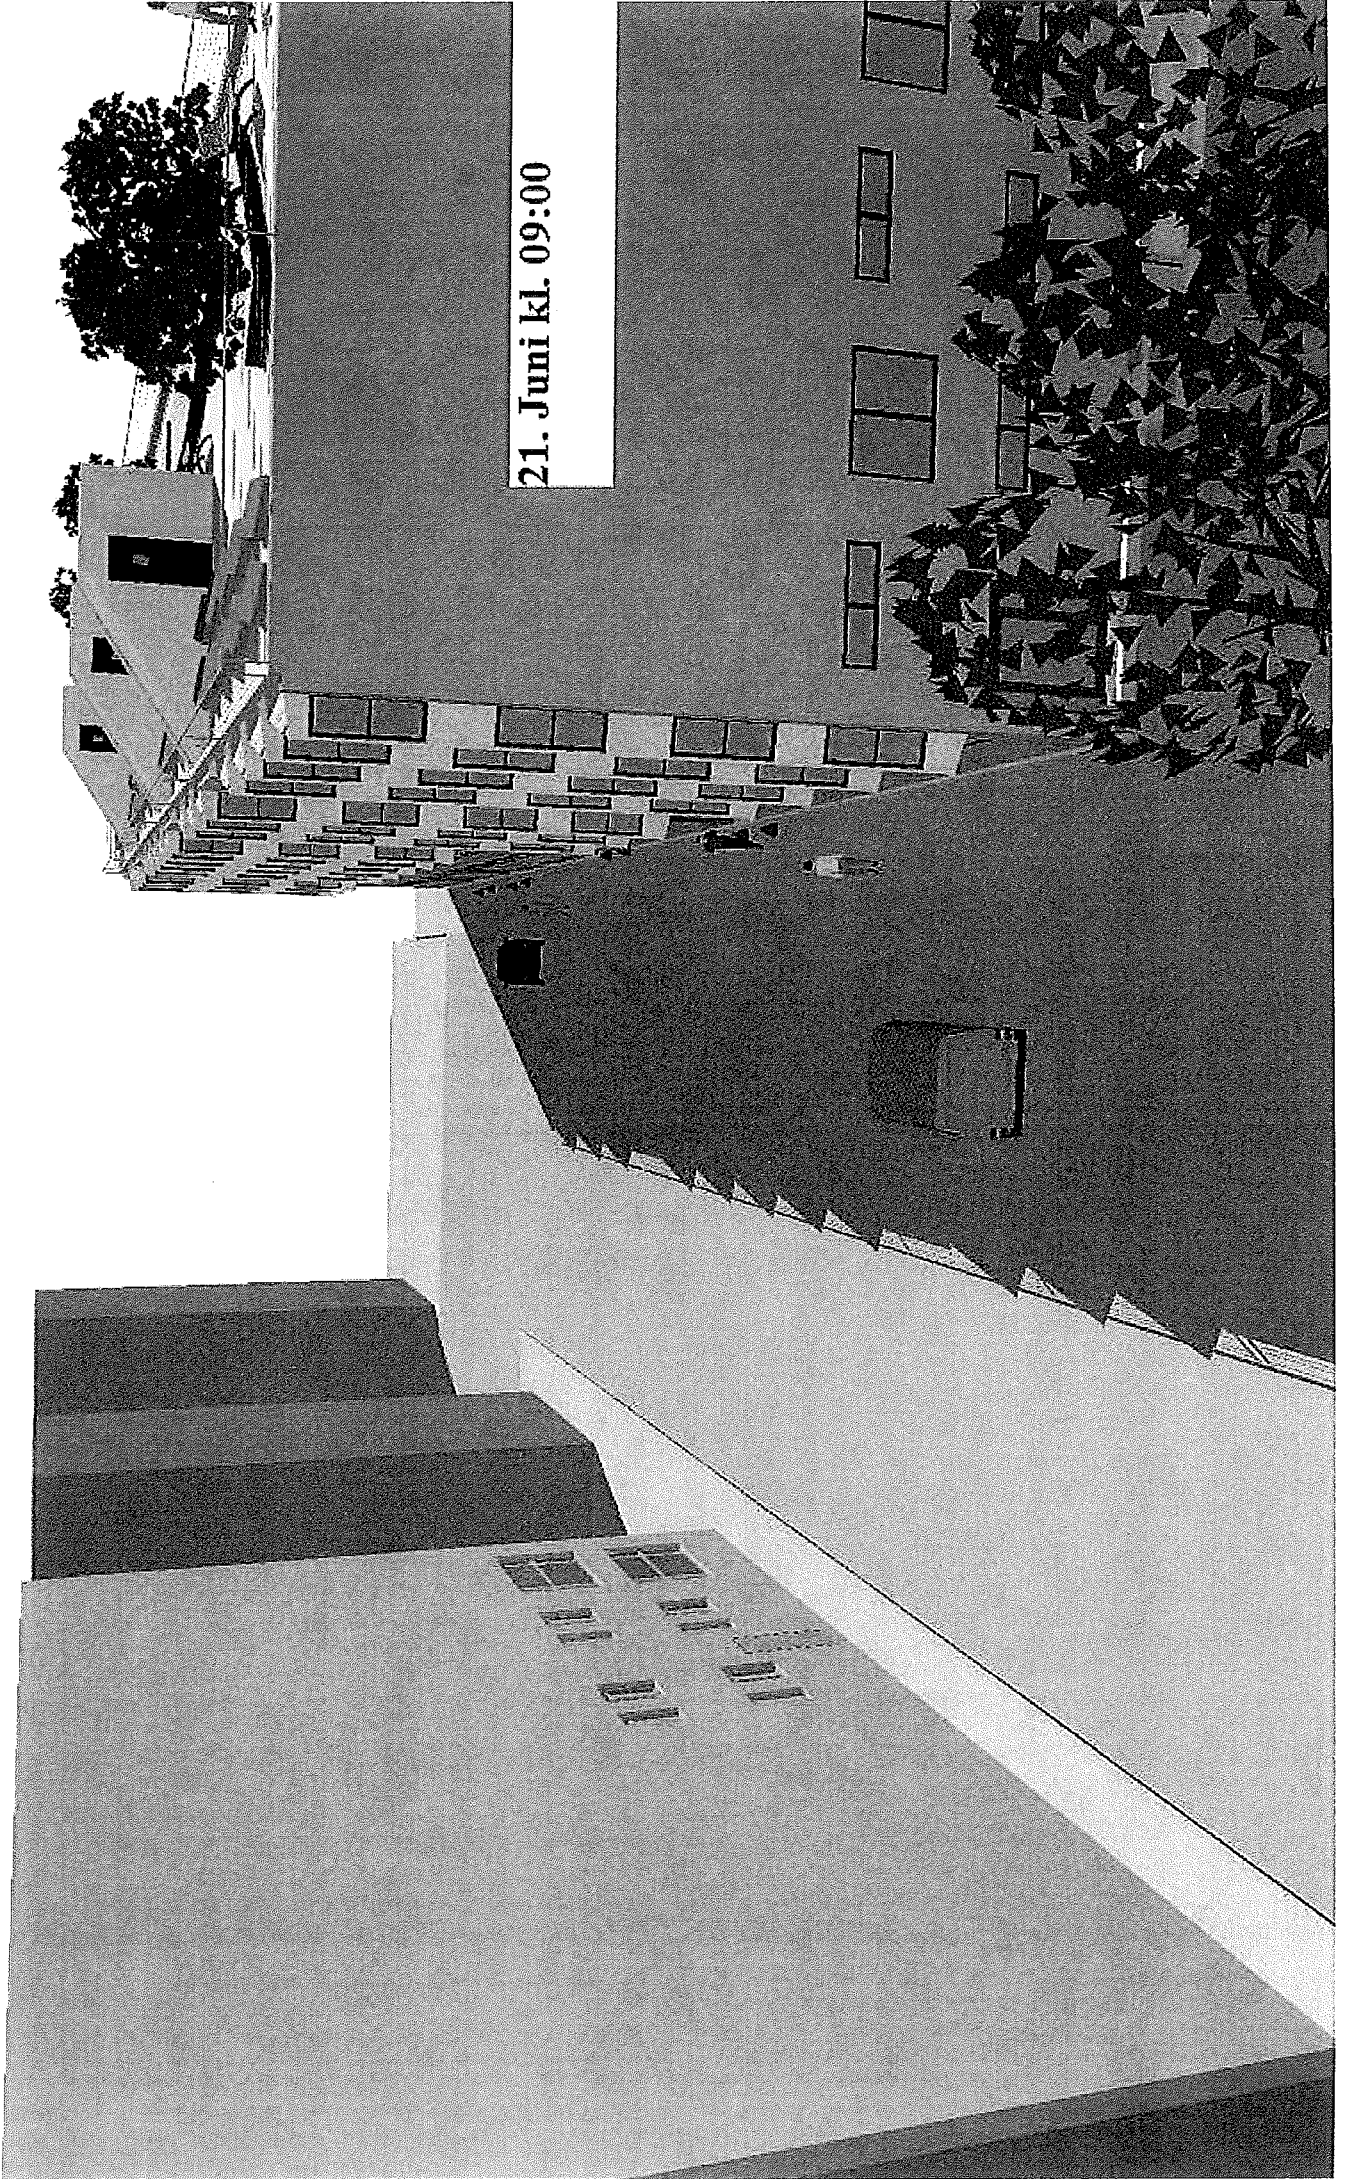


21. Juni kl. 12:00

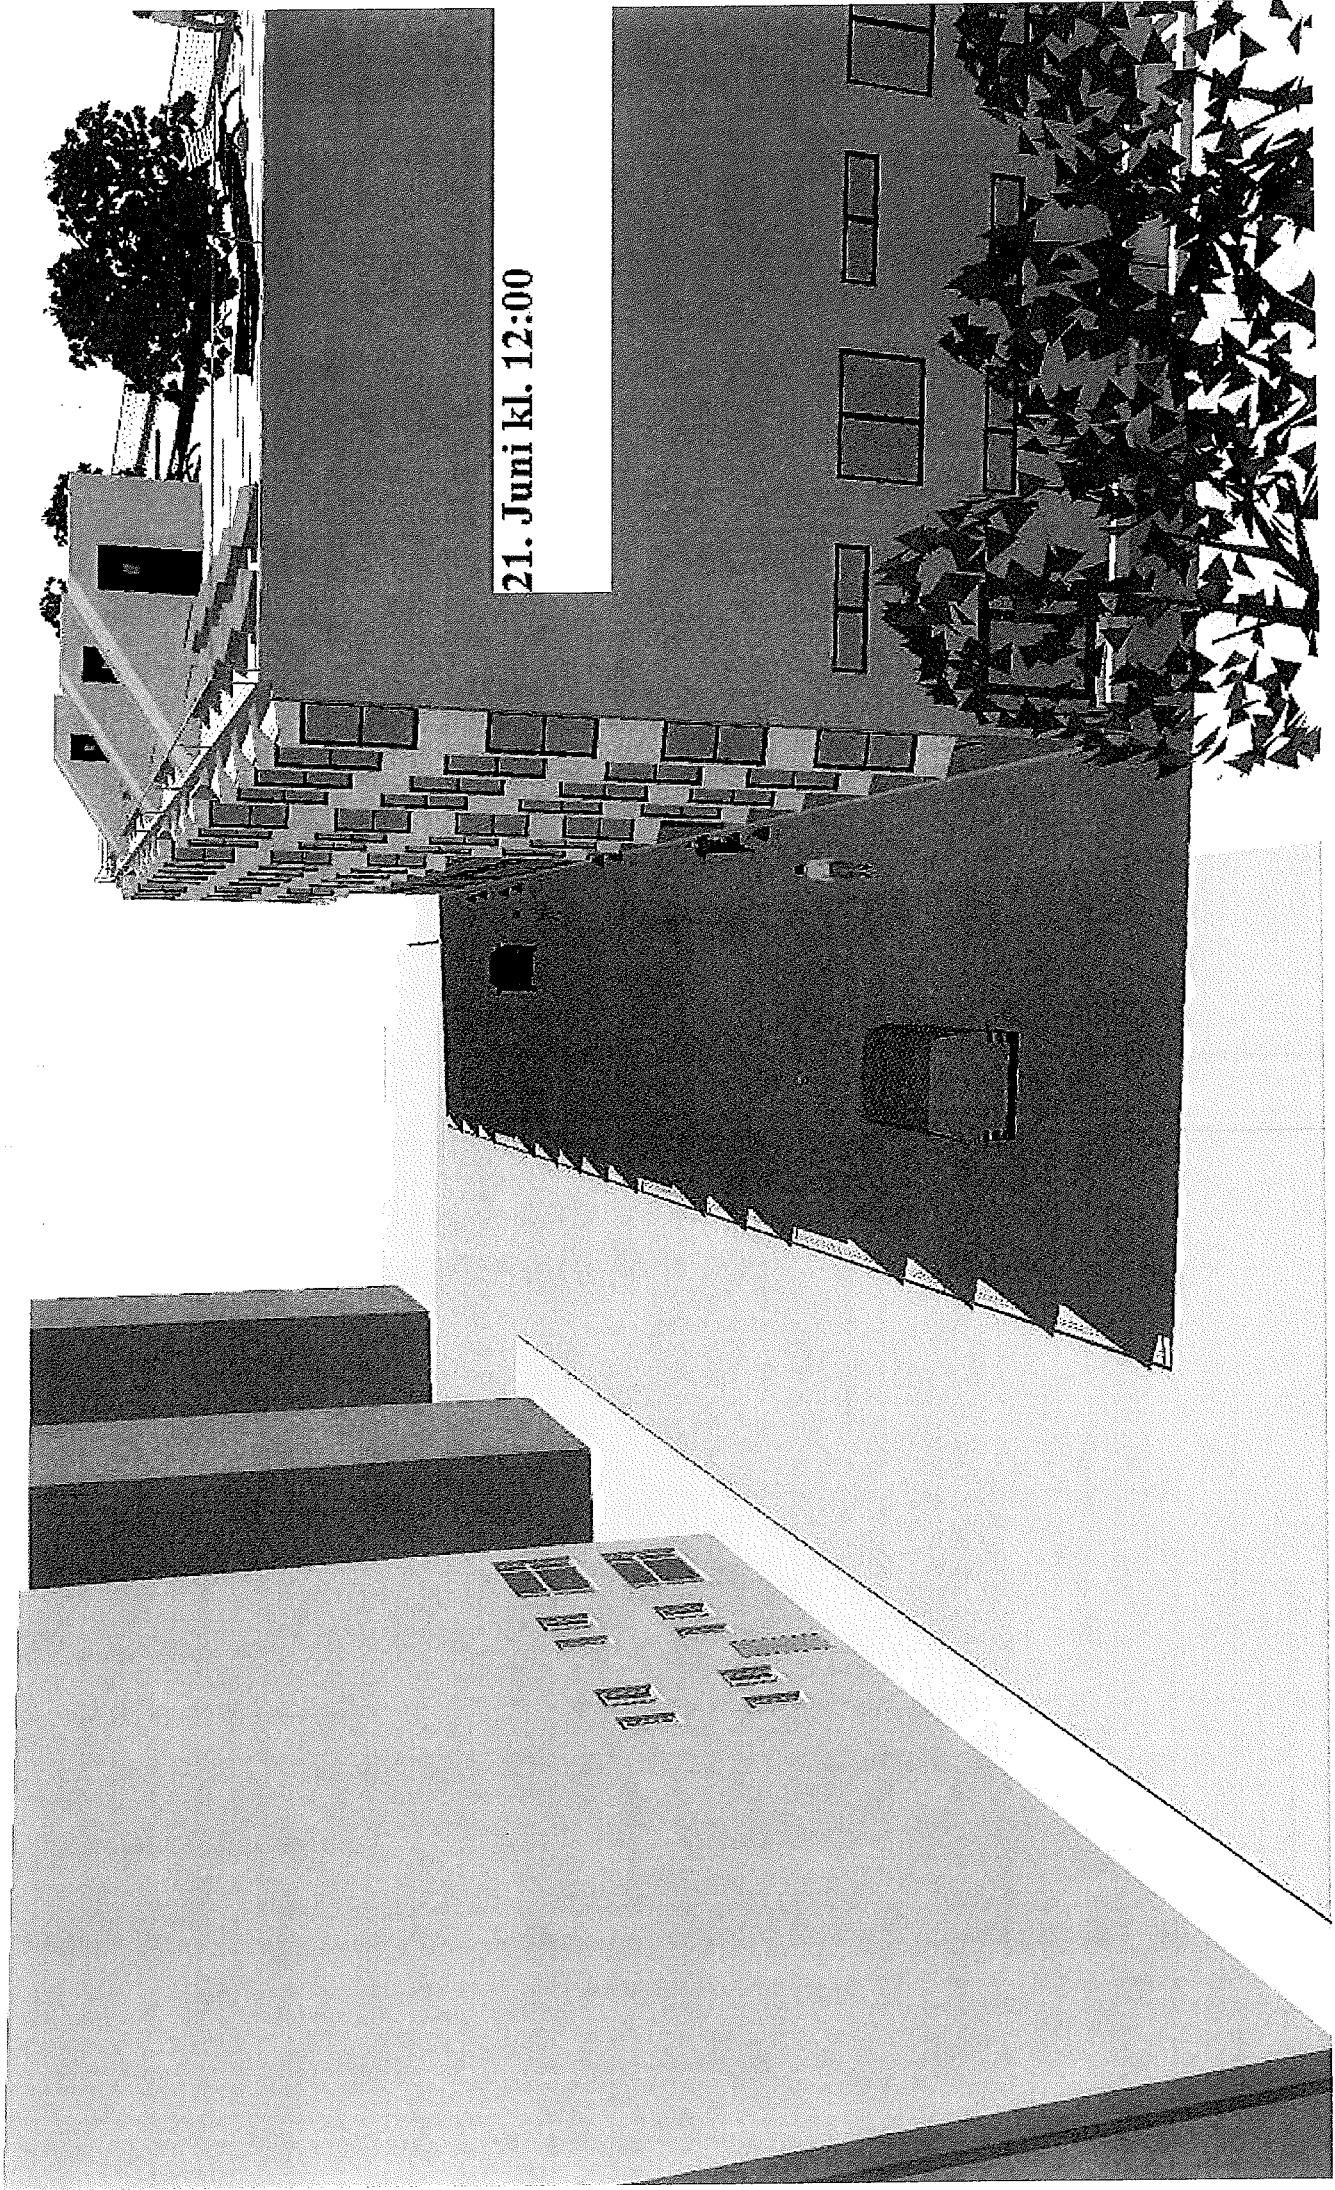


21. Juni kl. 15:00

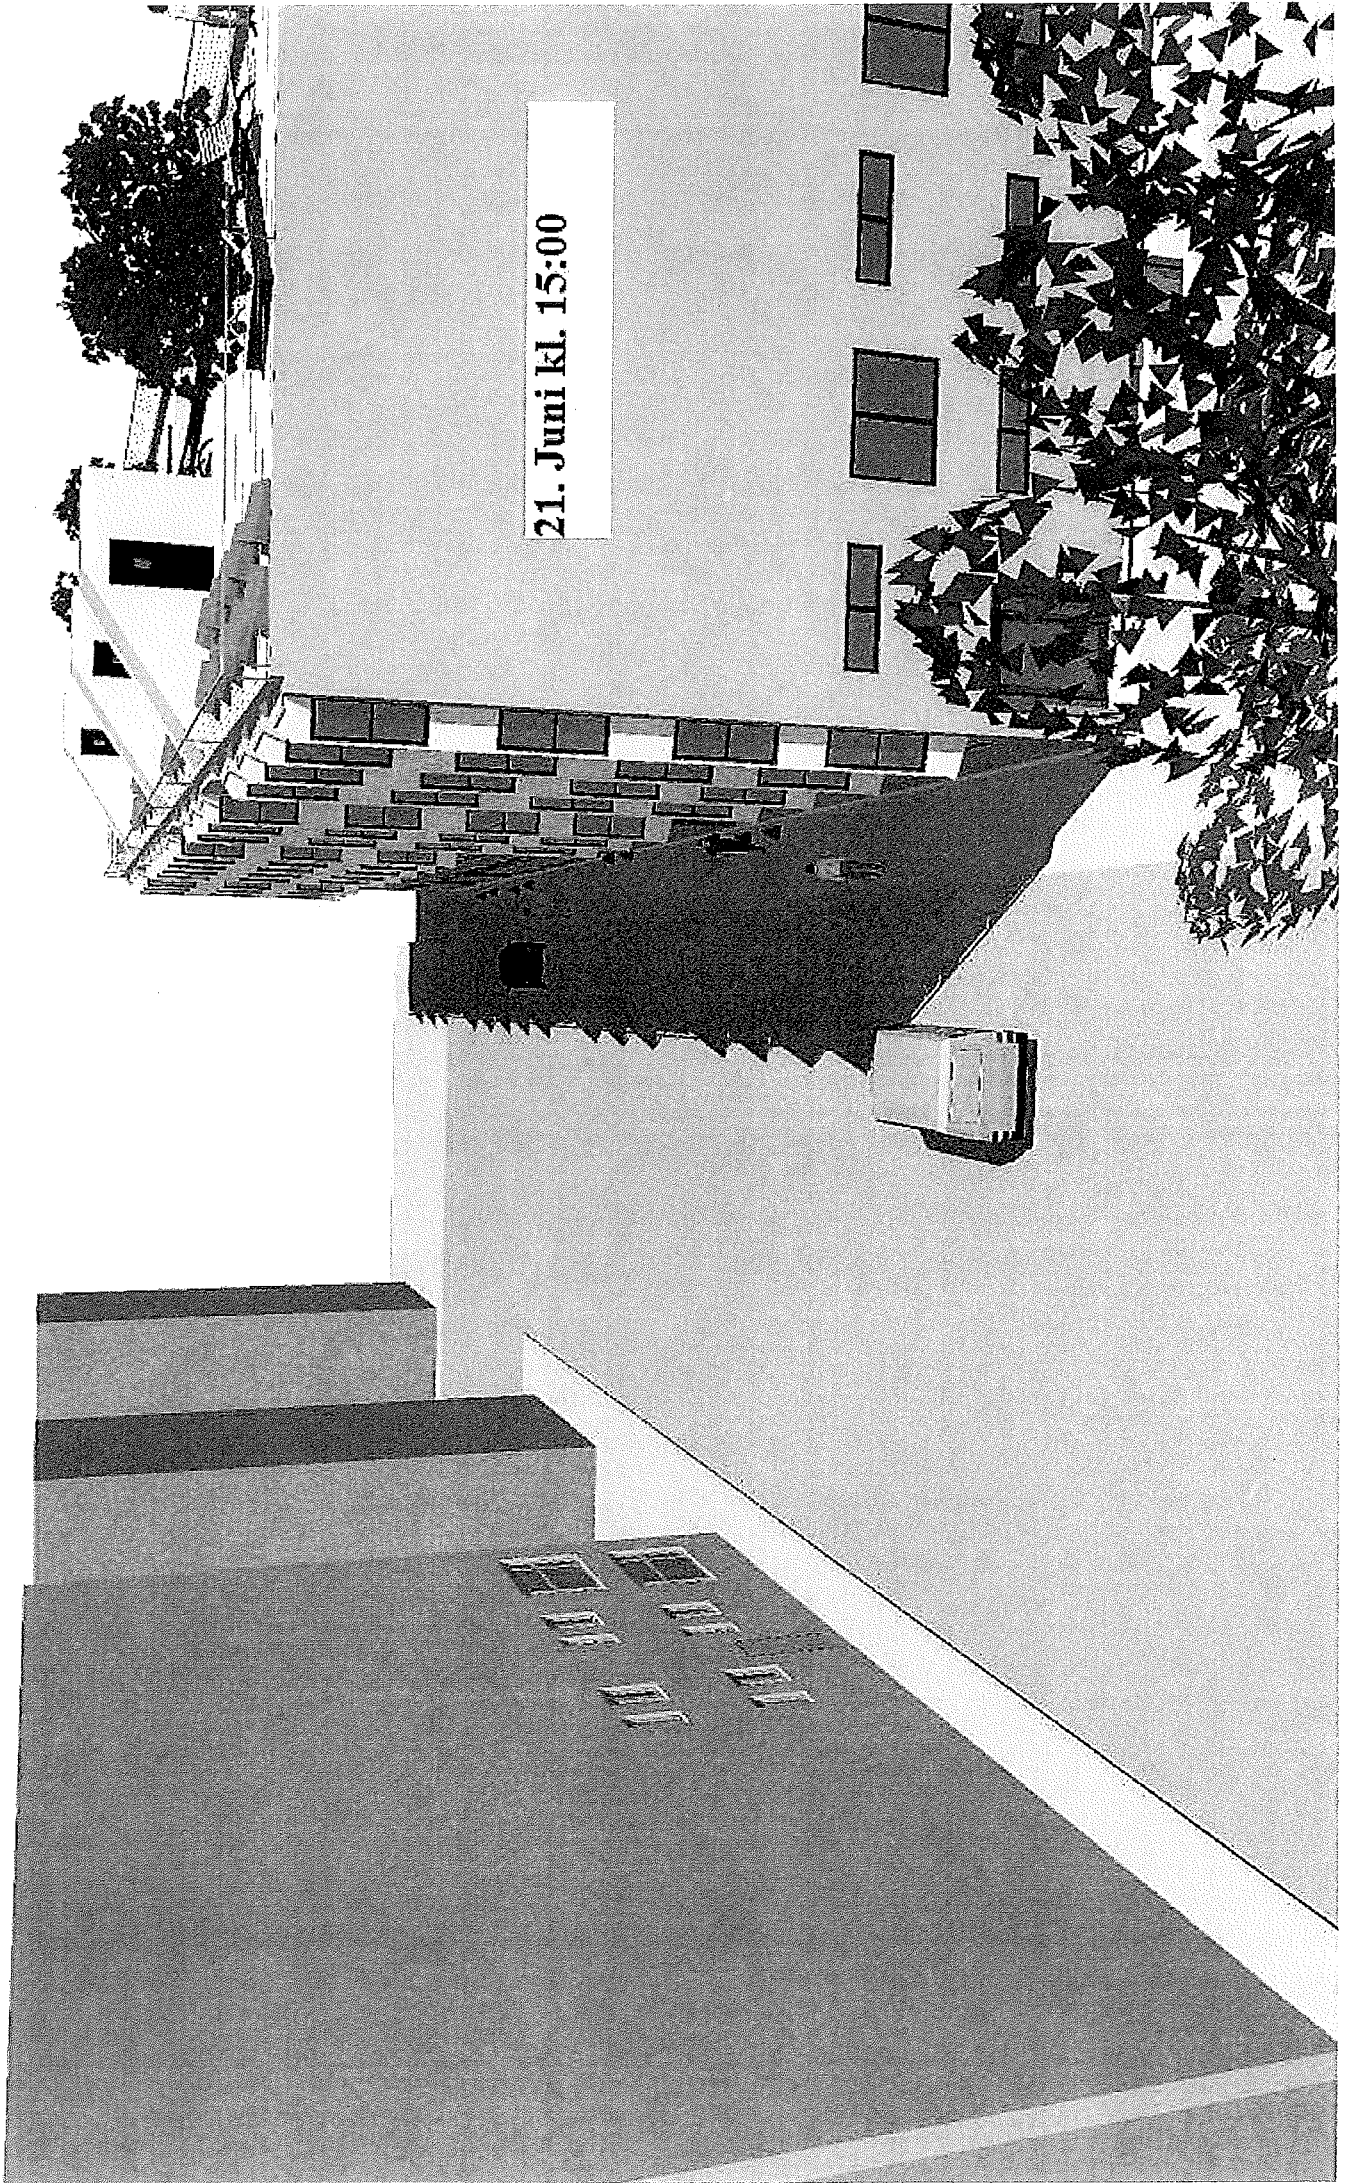


21. Juni kl. 18:00

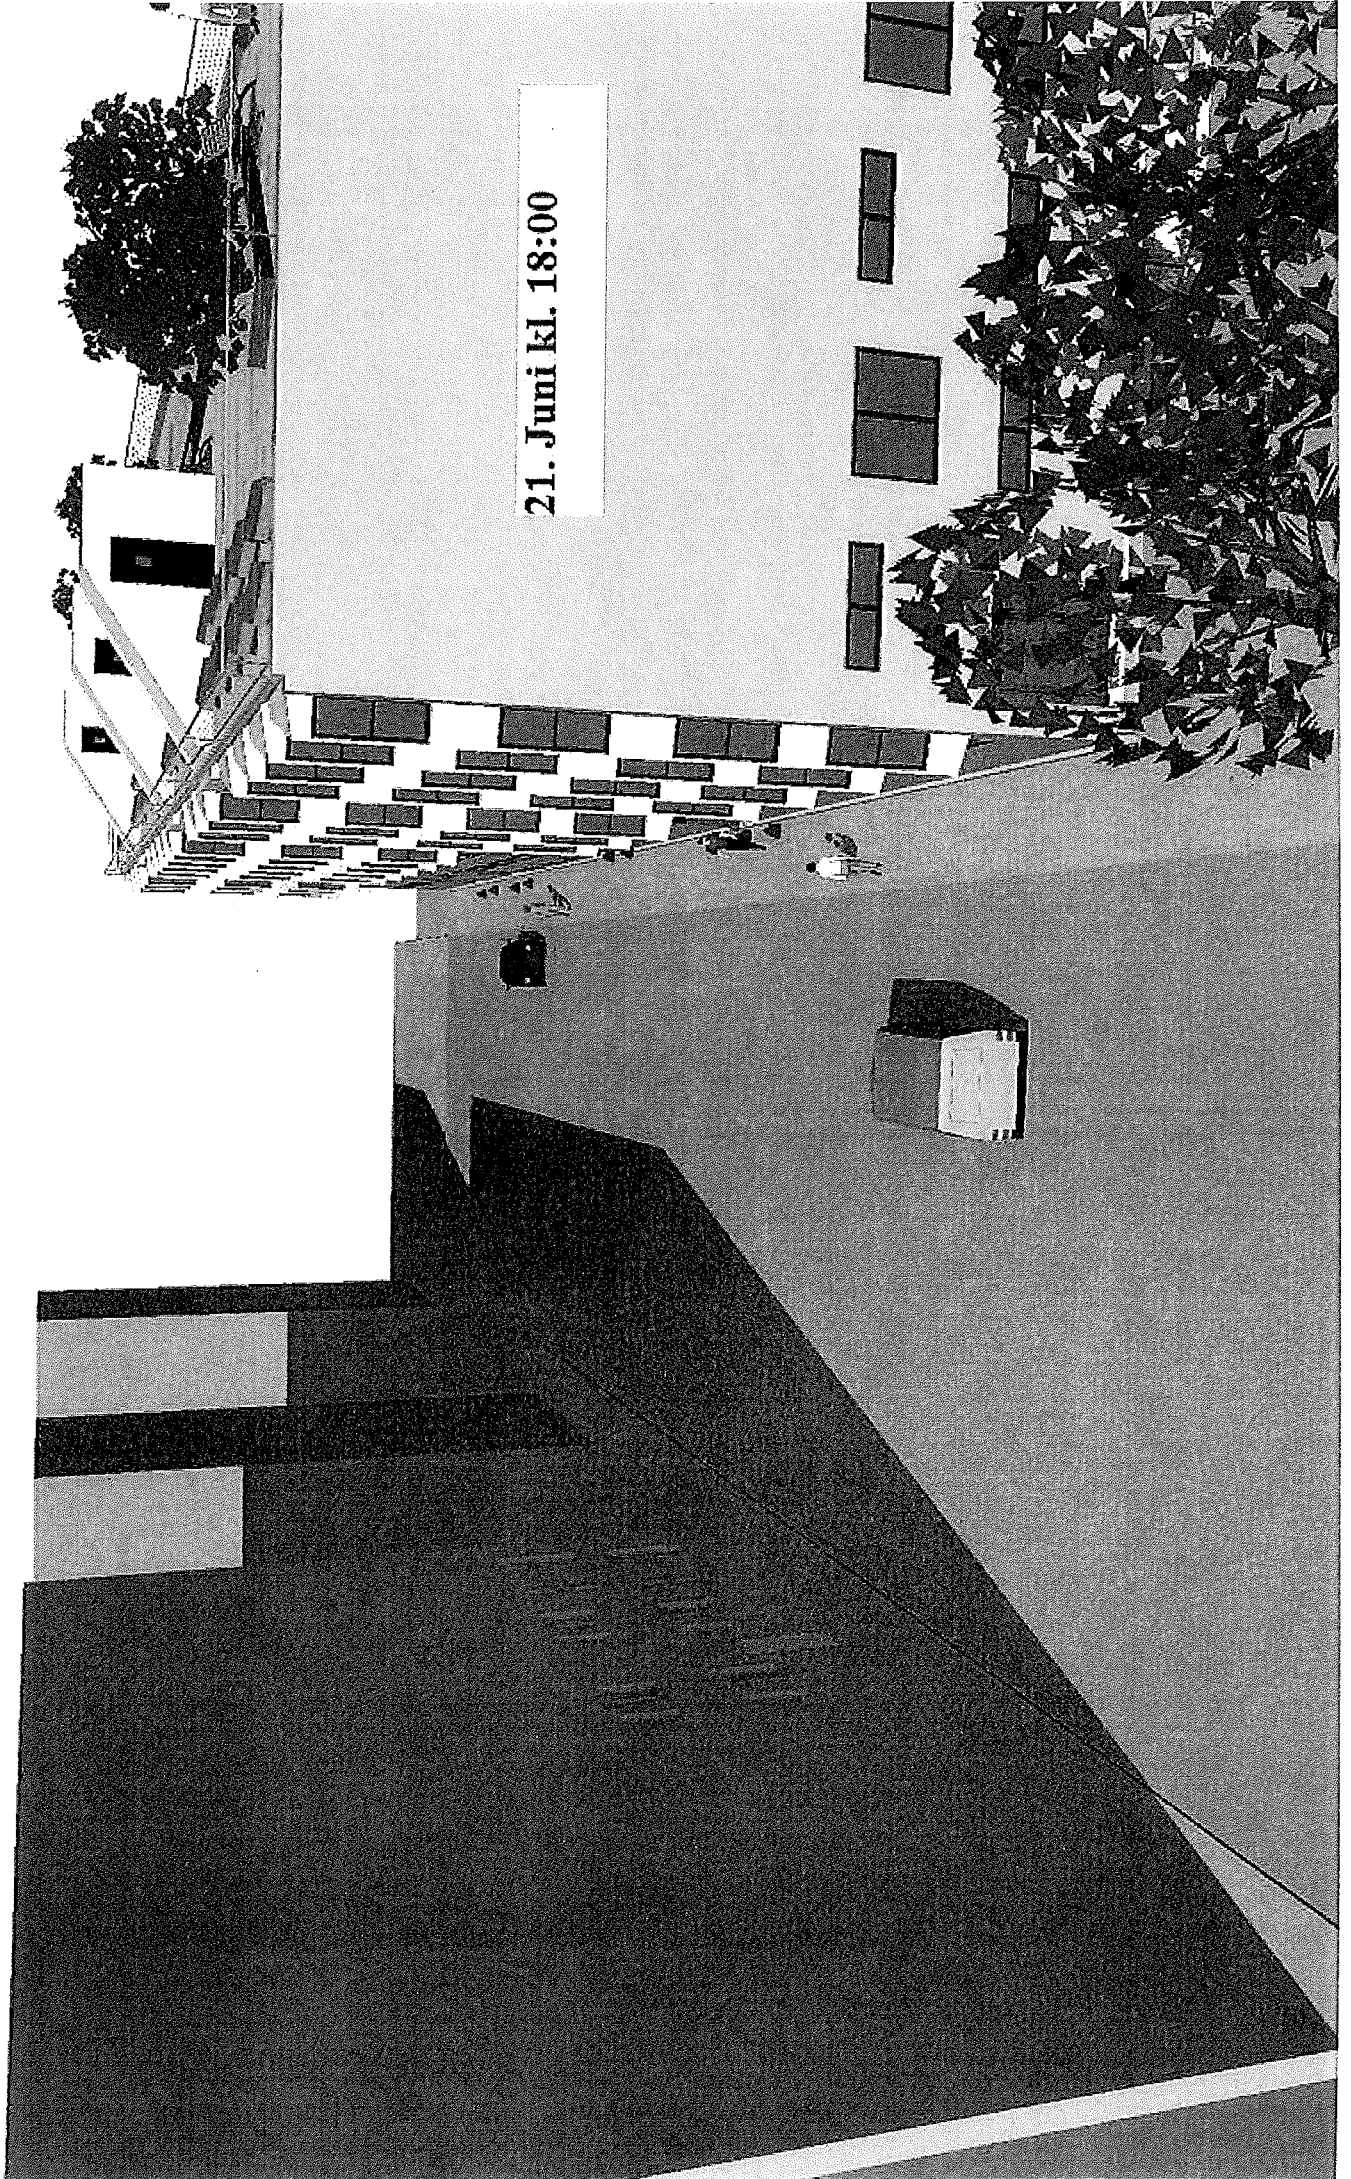


21 December kl. 09:00

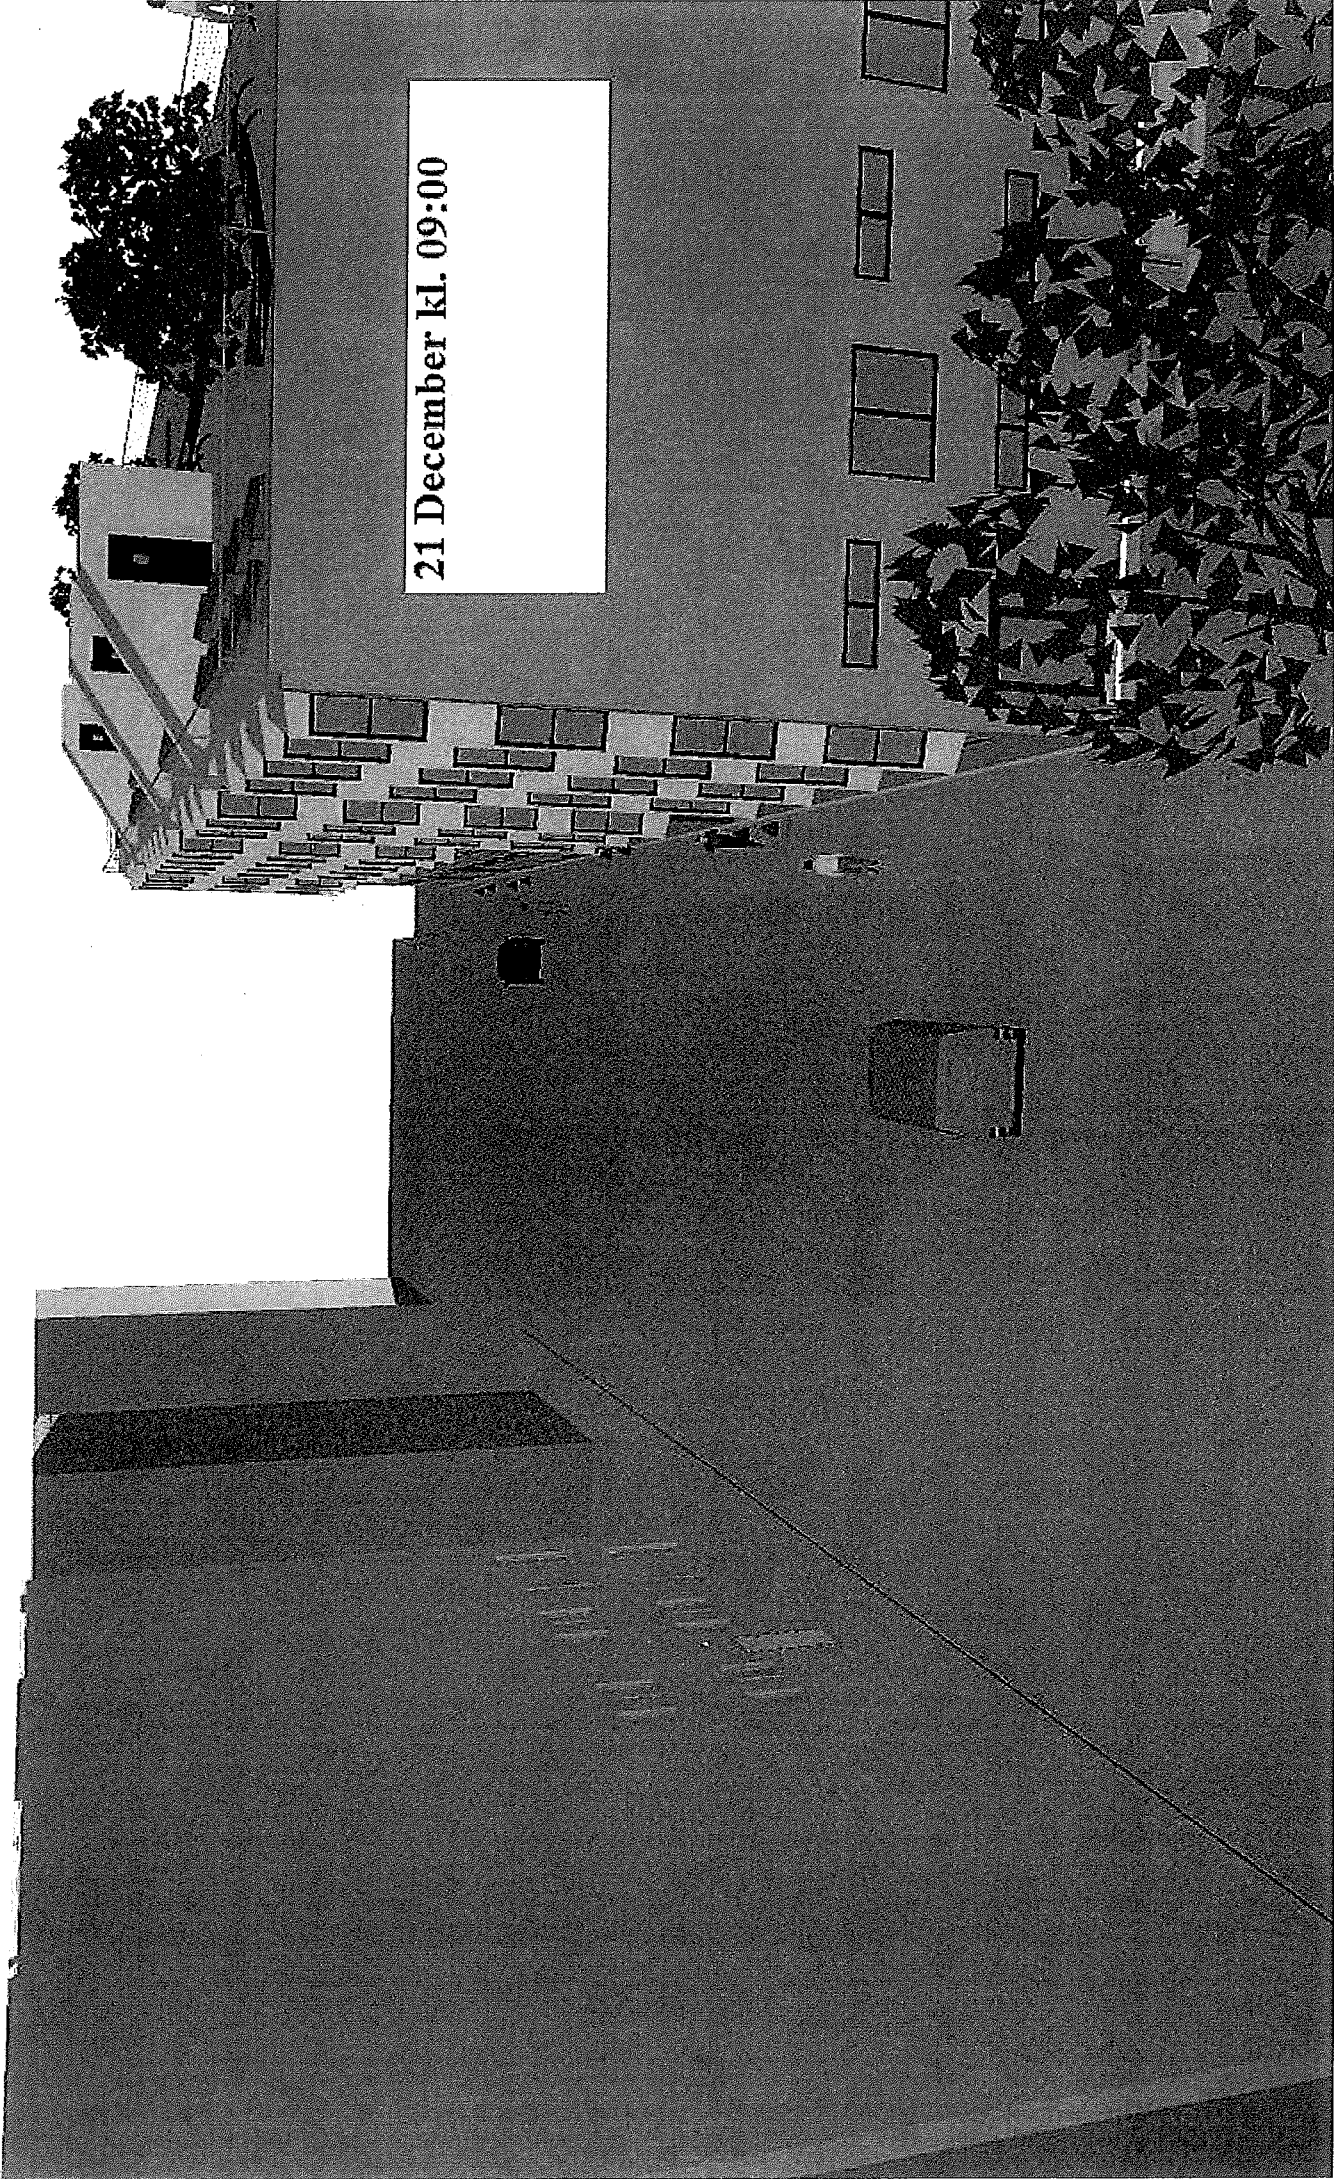

21. Decembar kl. 12:00

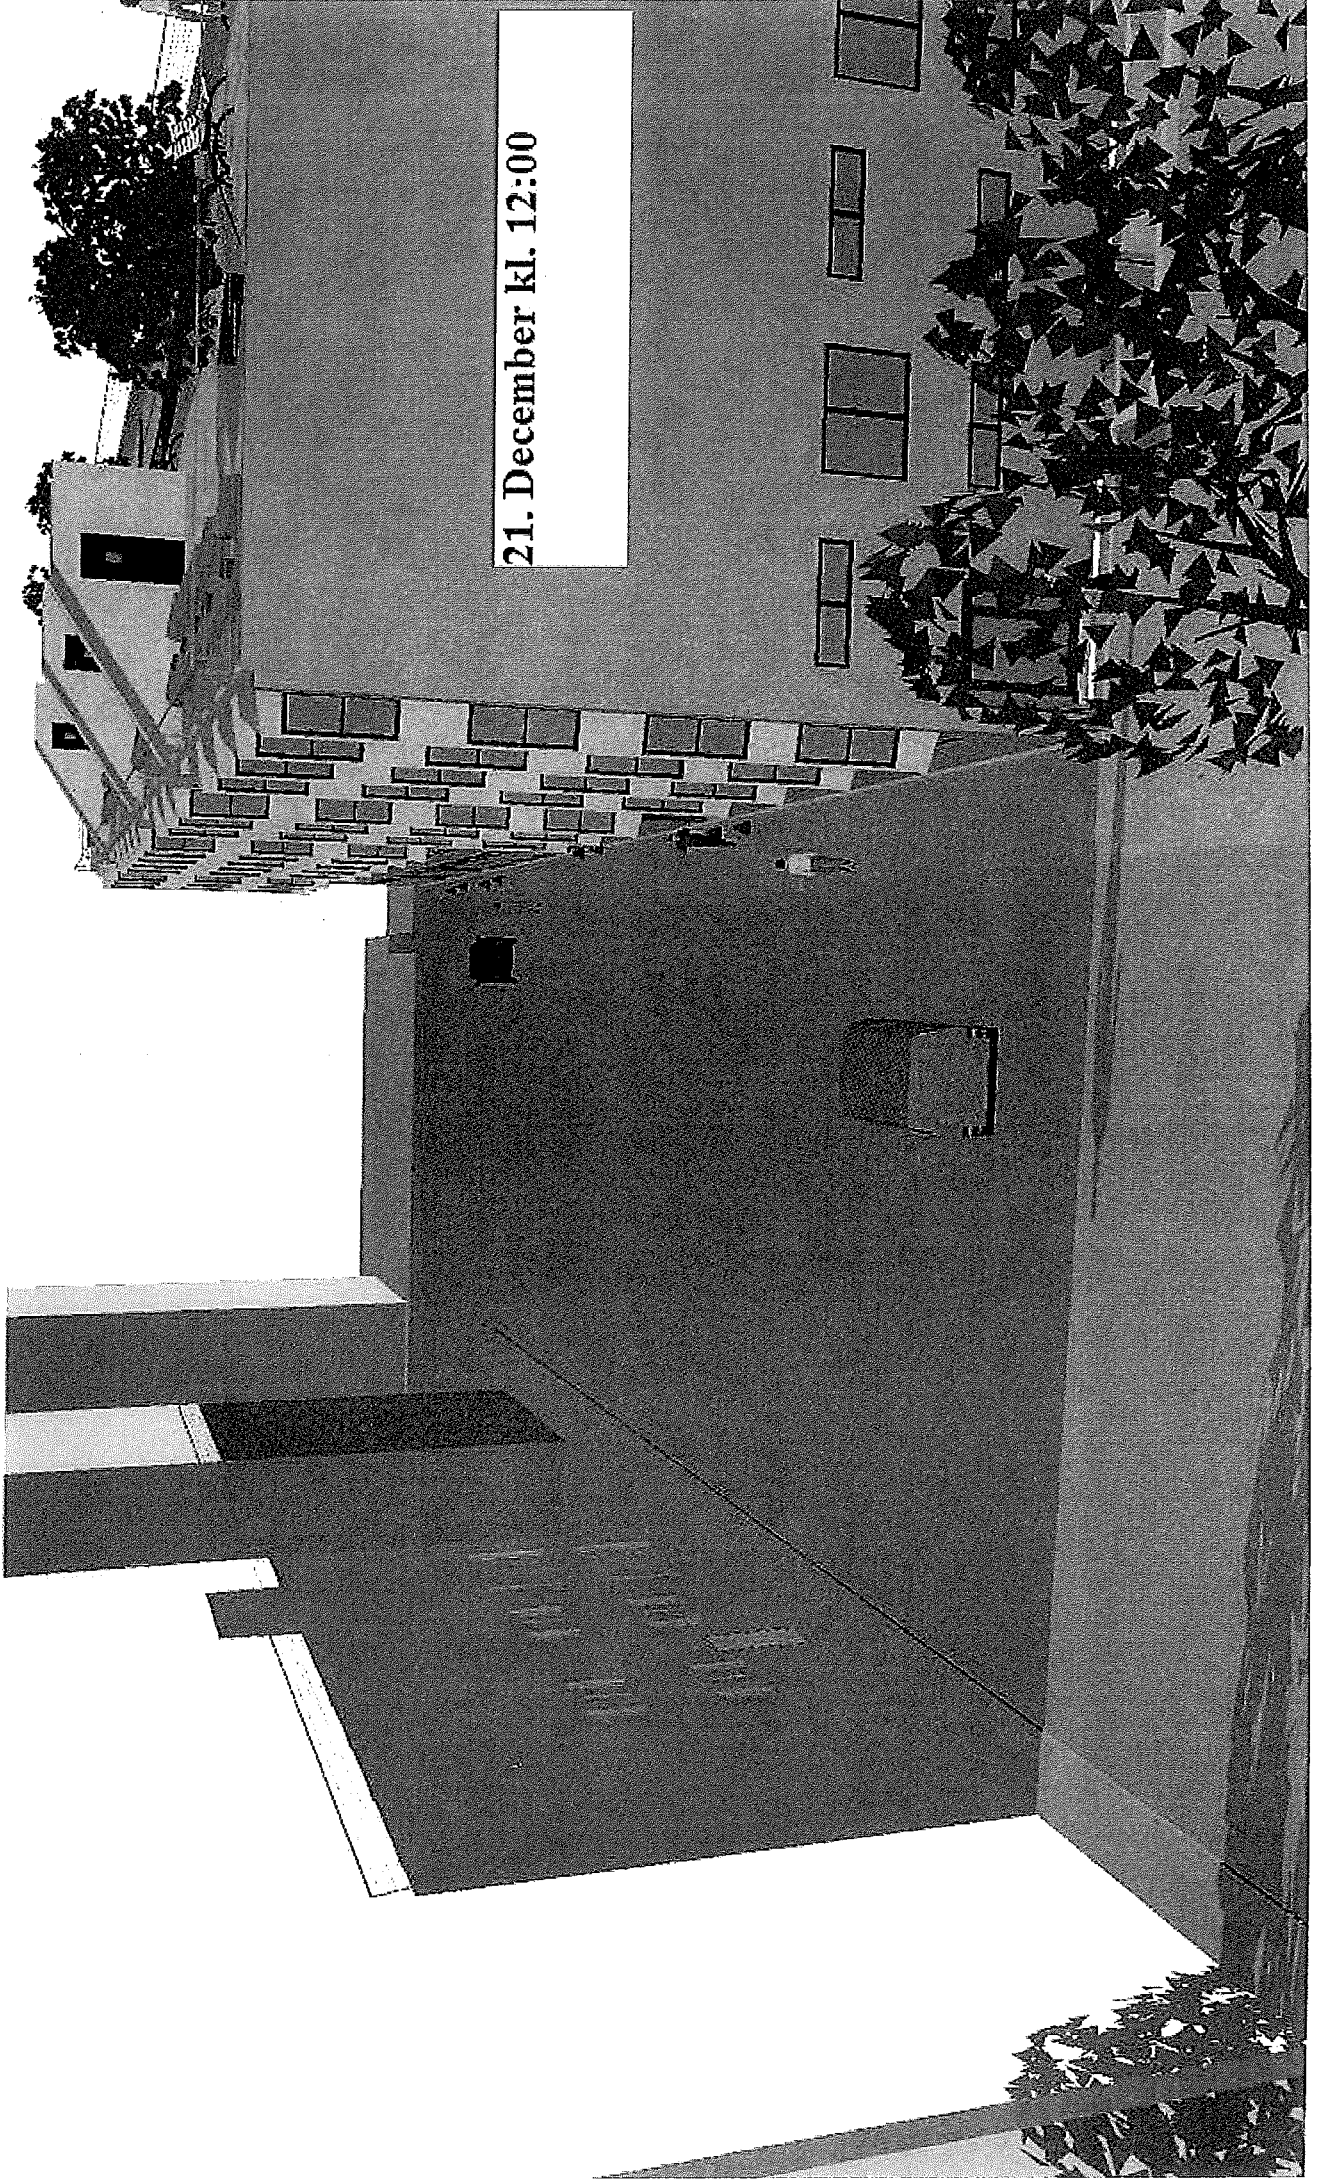

21. December kl. 15:00

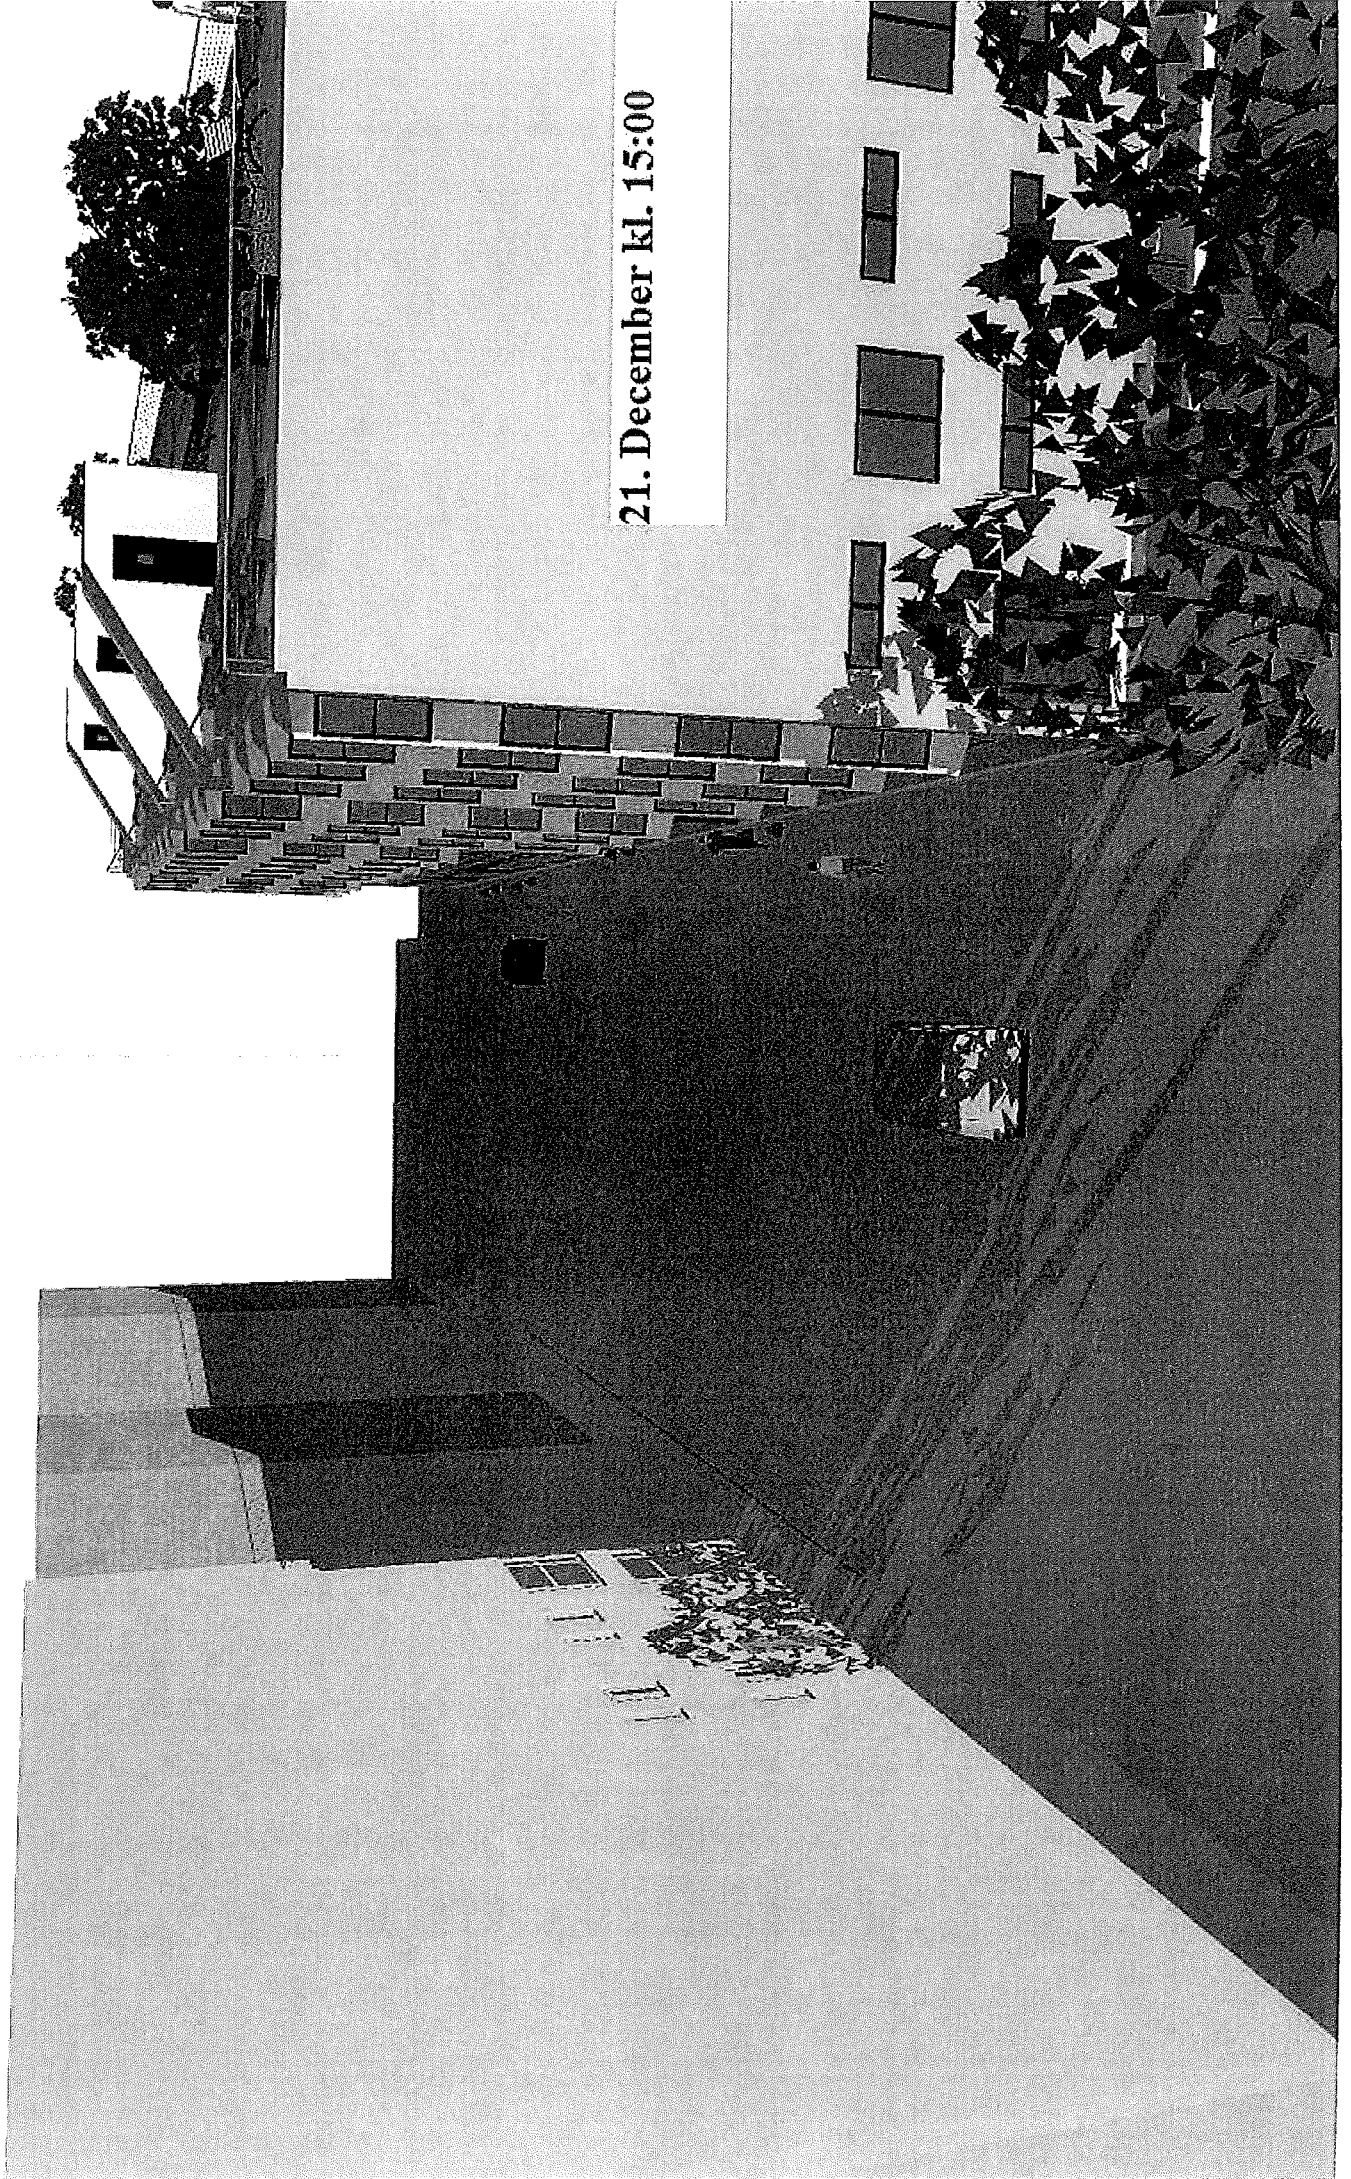

21. December kl. 18:00

