
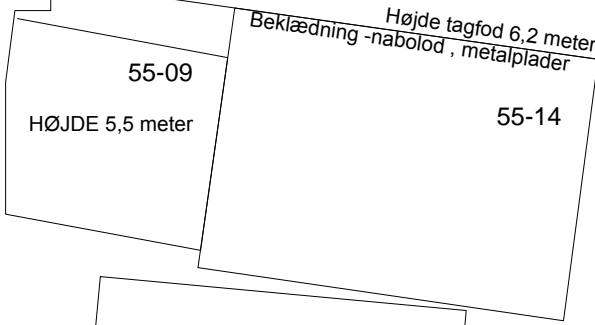
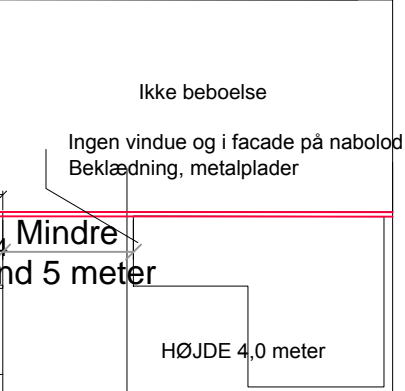
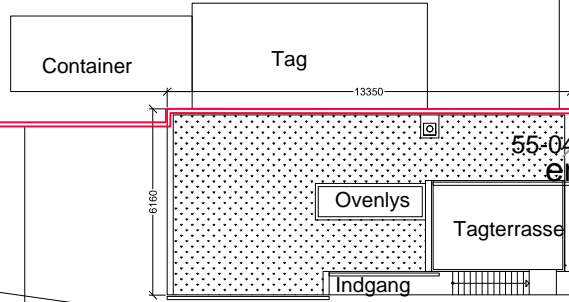
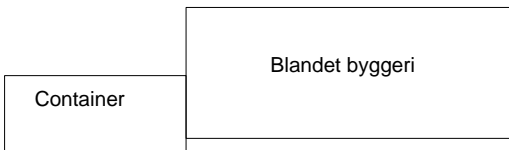
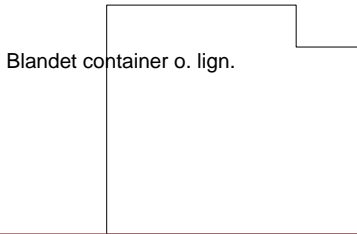



MATRIKEL 503

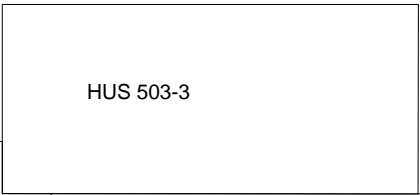


Mindre end 5 meter

Bådehavnsgade 55, 2300 København S
Jesper Gielov Olsen


Emne: Beliggenhed Tegning: Plan
Mål: 1:250 Tegn. nr: A 0.01
Dato: 18.08.15 Rev:

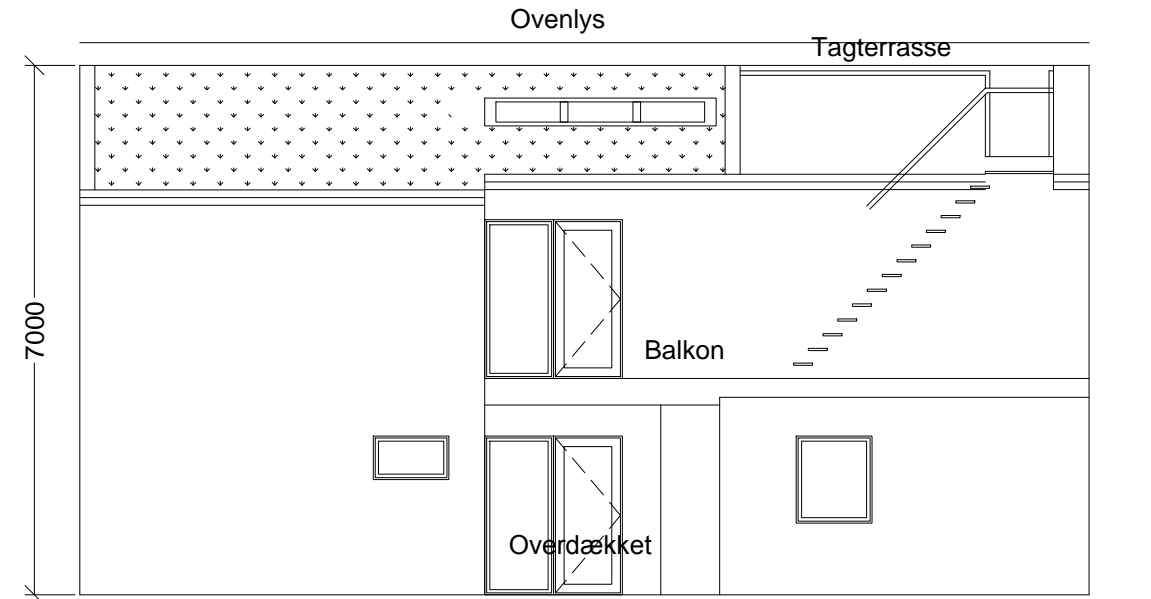

Facade mod syd

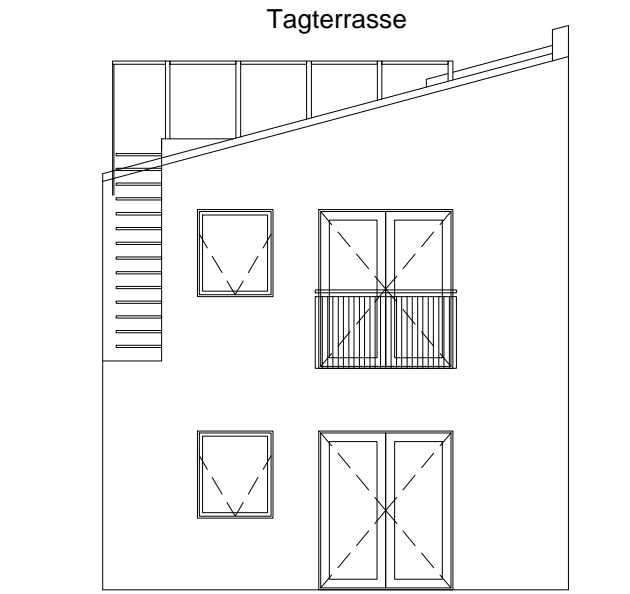

Facade mod øst

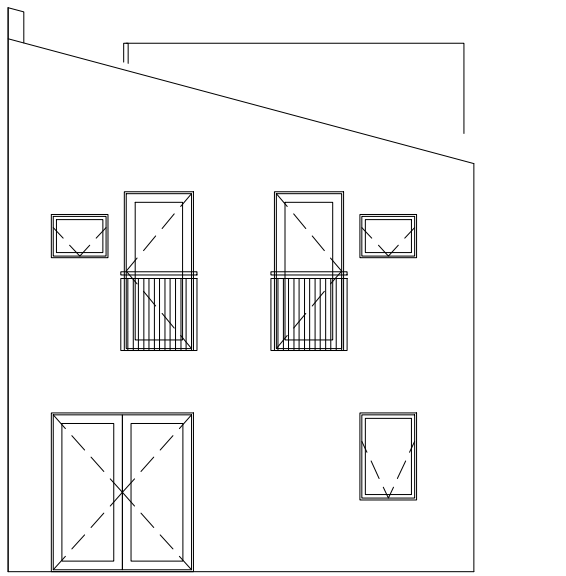

Facade mod vest


Bådehavnsgade 55, 2300 København S
Jesper Gielov Olsen

Emne:
Mål: 1:100
Dato: ~~21.07.15~~

Tegning: Facader
Tegn. nr: A 3.01
Rev: 11.08.15

Birch & Rasmussen

Martensens Alle 13, 2th
1828 Frederiksberg C
www.birchrasmussen.dk

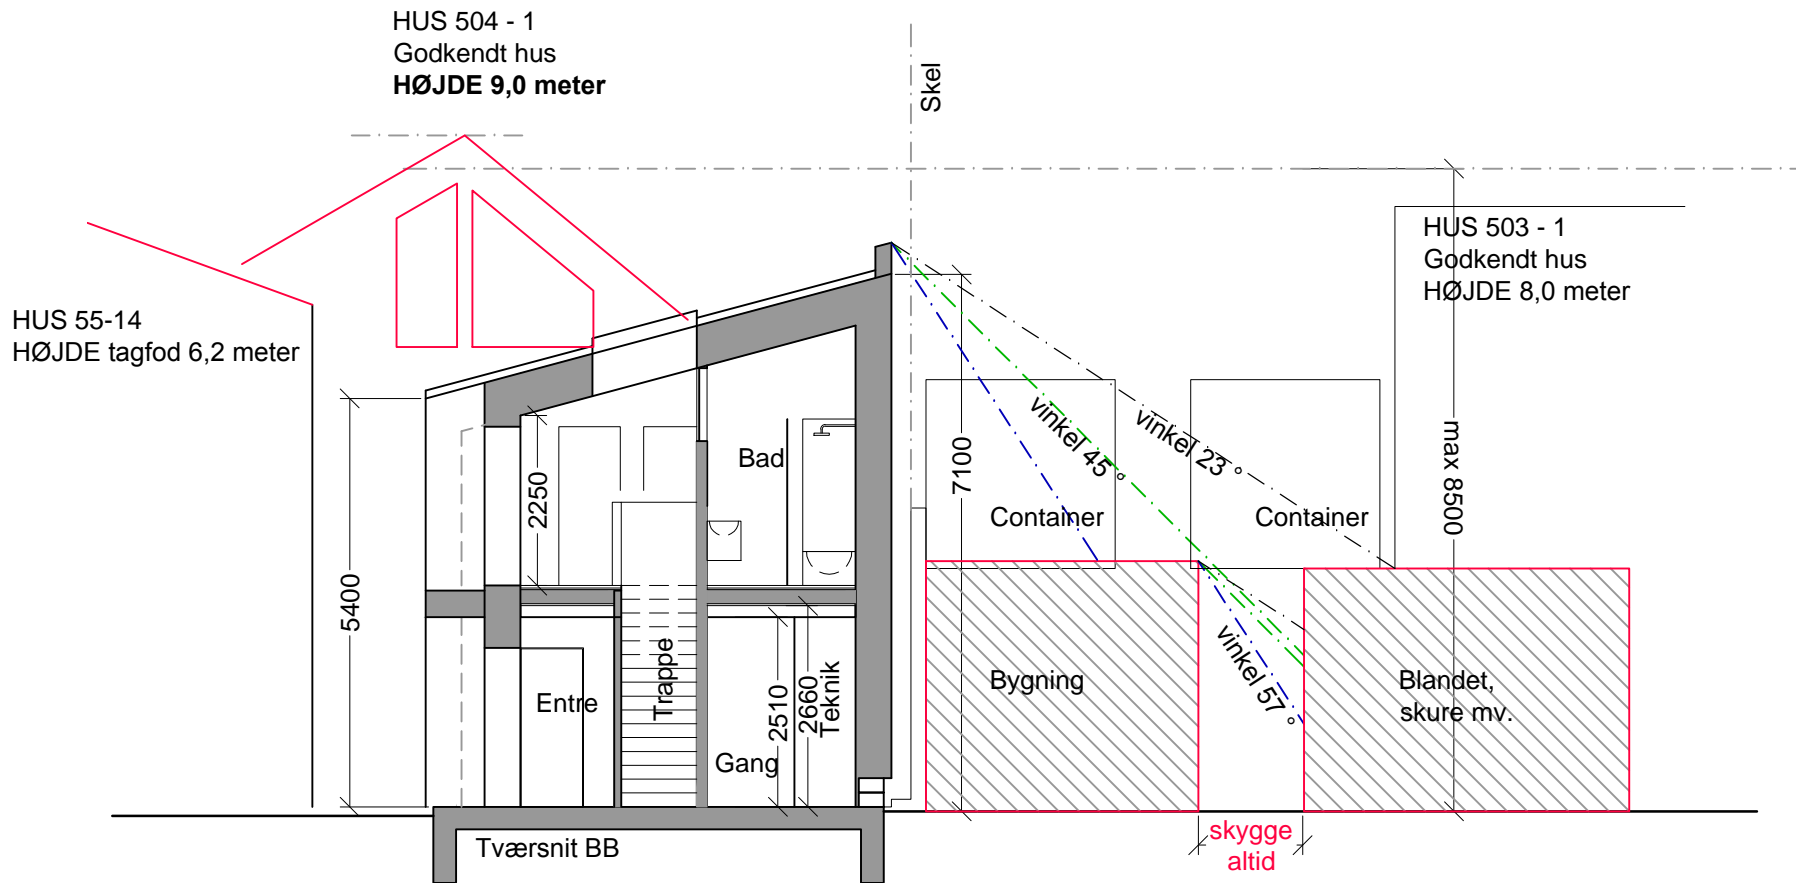

Bådehavnsgade 55, 2300 København S
Jesper Gielov Olsen

Emne: Højder
Mål: 1:100
Dato: 18.08.15

Tegning: Snit
Tegn. nr: A 2.02
Rev:

Birch & Rasmussen

Martensens Alle 13, 2th
1828 Frederiksberg C
www.birchrasmussen.dk