TEGN.NR.: L-X-1-X-01

SITUATIONSPLAN

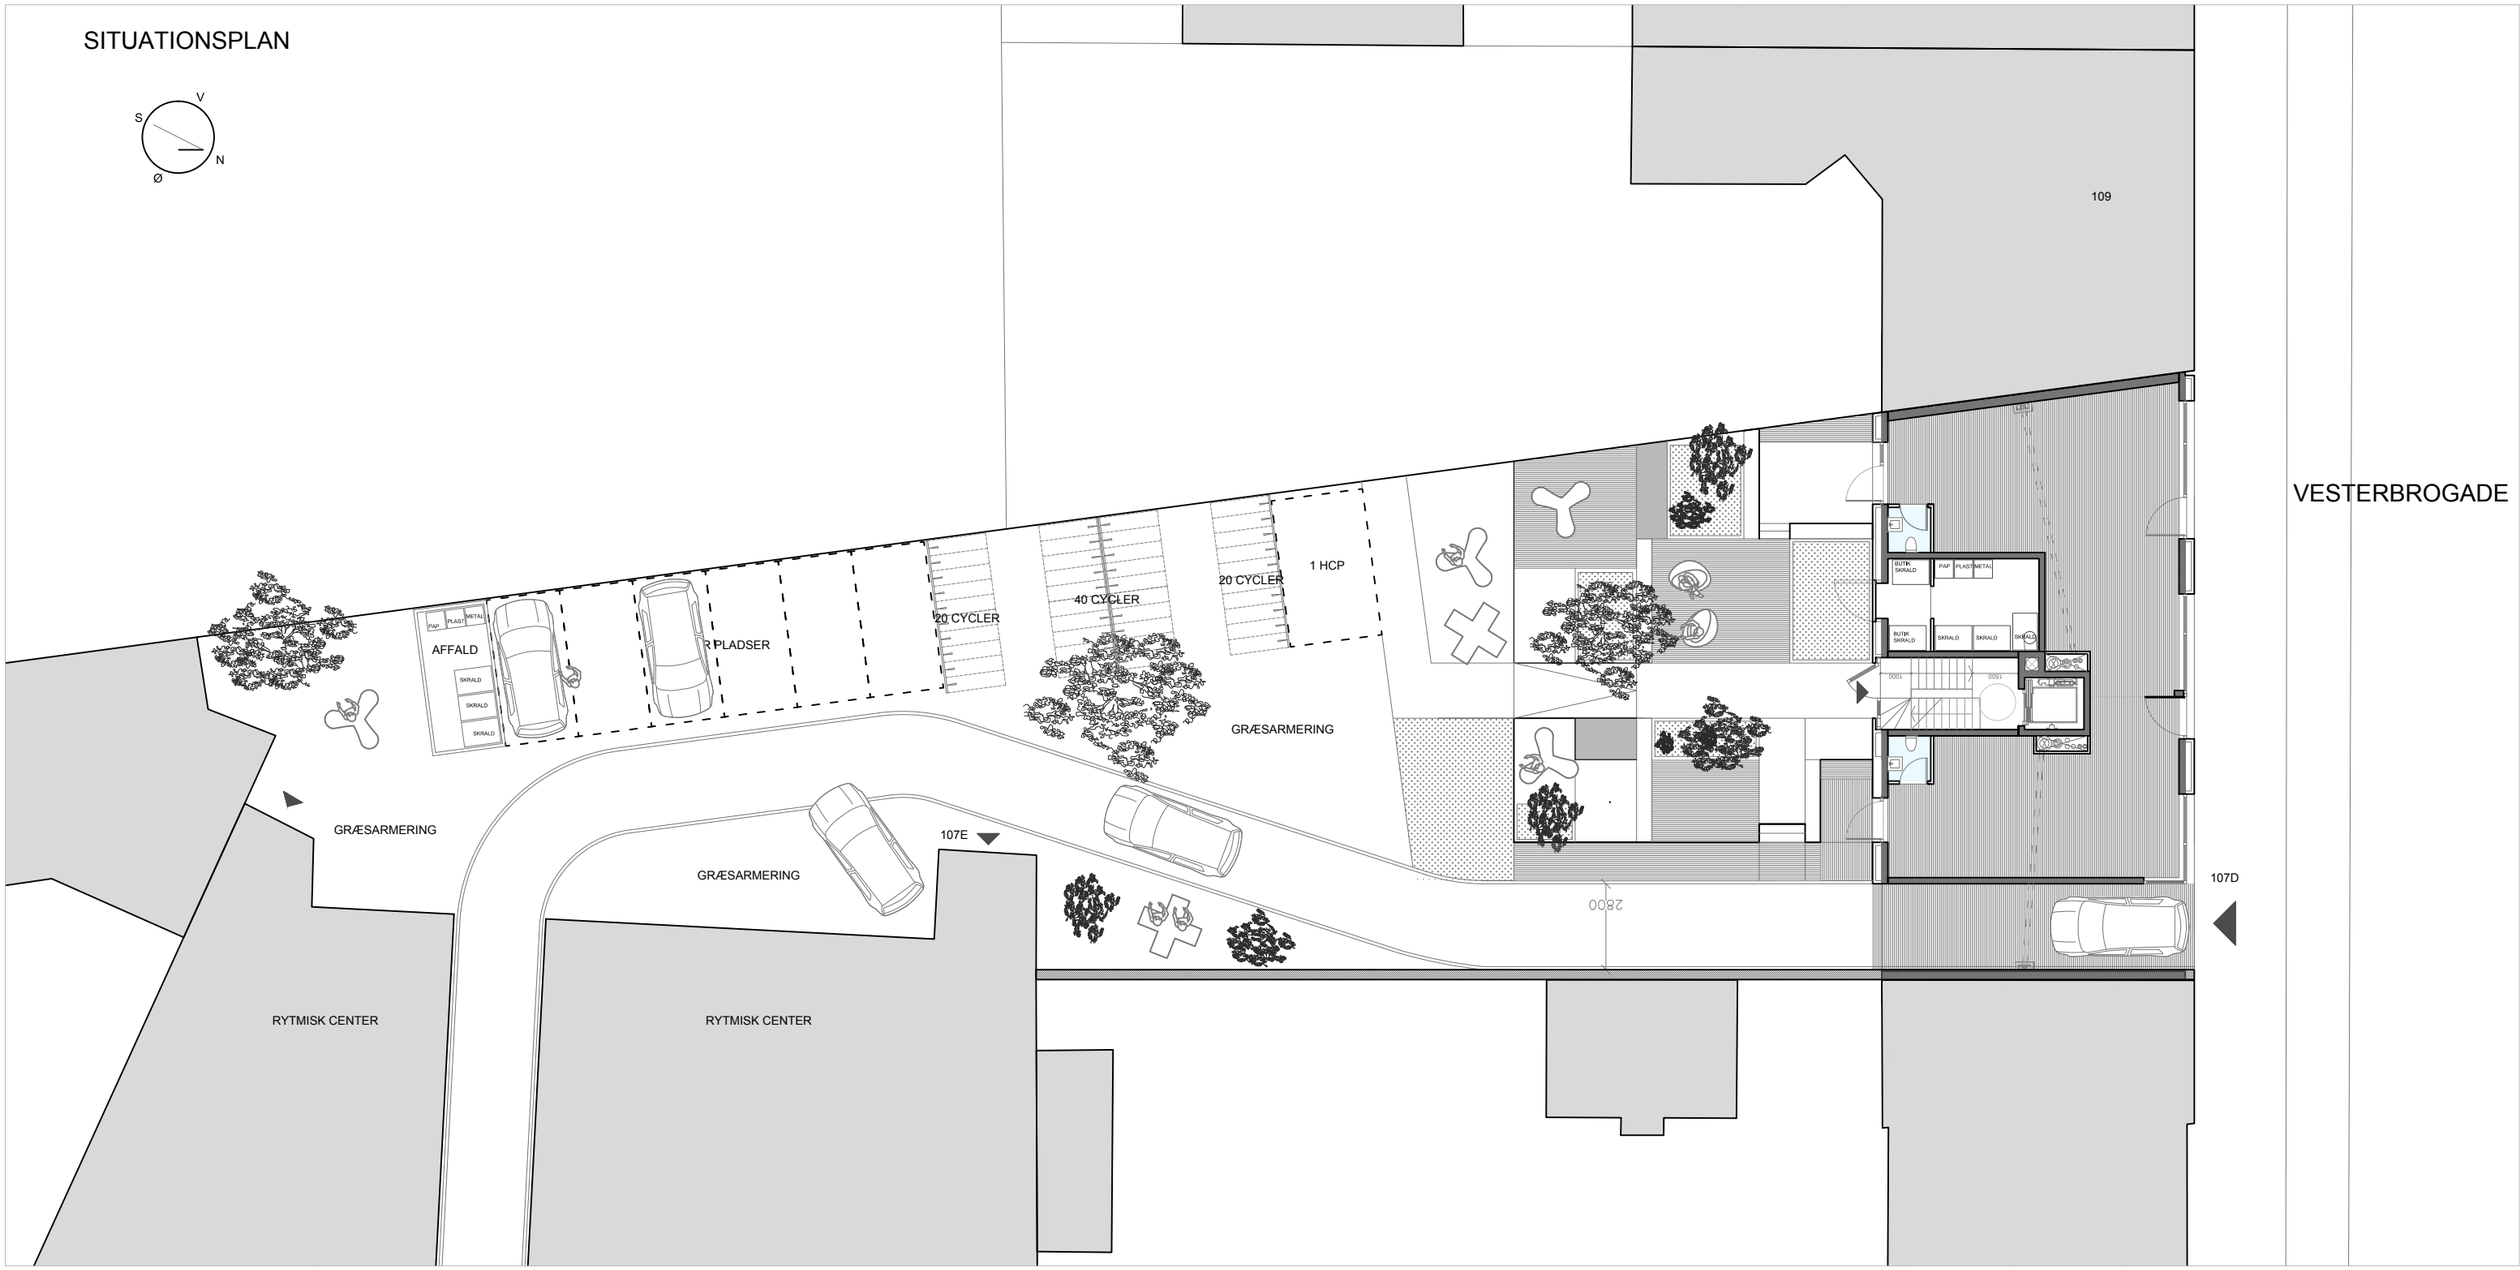

VESTERBROGADE 107

Matr.nr. 5589 Udenbys Klædebo Kvarter

BYGHERRE	**CPHinvest**				
SAG:	Vesterbrogade 107	**MÅL:**	1:100	**TEGN.NR.:**	L-X-1-X-01
SAGSNR.:	1209	**FASE:**	-	**DATO:**	2015.11.04
EMNE:	SITUATIONSPLAN	**SIGN.:**	SQP	**REV. DATO:**	-

■ Holscher Nordberg Arkitekter A/S Vermundsgade 40A 2100 København Ø Tlf. 39 20 00 33
□ Orbicon A/S Lautrupvang 4B 2750 Ballerup Tlf. 44 85 86 87
□
□

TEGN.NR.: A-A-2-N-01

VESTERBROGADE 107

Matr.nr. 133 Udenbys Vester Kvarter

BYGHERRE	**CPHinvest**				
SAG:	Vesterbrogade 107	**MÅL:**	1:100	**TEGN.NR.:**	A-A-2-N-01
SAGSNR.:	1209	**FASE:**	-	**DATO:**	2015.10.29
EMNE:	NORDFACADE - VESTERBROGADE	**SIGN.:**	SQP	**REV. DATO:**	-

■ Holscher Nordberg Arkitekter A/S Vermundsgade 40A 2100 København Ø Tlf. 39 20 00 33
□ Orbicon A/S Lautrupvang 4B 2750 Ballerup Tlf. 44 85 86 87
□
□

TEGN.NR.: A-A-2-S-01

VESTERBROGADE 107

Matr.nr. 133 Udenbys Vester Kvarter

BYGHERRE	**CPHinvest**				
SAG:	Vesterbrogade 107	**MÅL:**	1:100	**TEGN.NR.:**	A-A-2-S-01
SAGSNR.:	1209	**FASE:**	A	**DATO:**	2015.10.29
EMNE:	SYDFACADE MOD GÅRD	**SIGN.:**	SQP	**REV. DATO:**	10.12.2015

■ Holscher Nordberg Arkitekter A/S Vermundsgade 40A 2100 København Ø Tlf. 39 20 00 33
□ Orbicon A/S Lautrupvang 4B 2750 Ballerup Tlf. 44 85 86 87
□
□

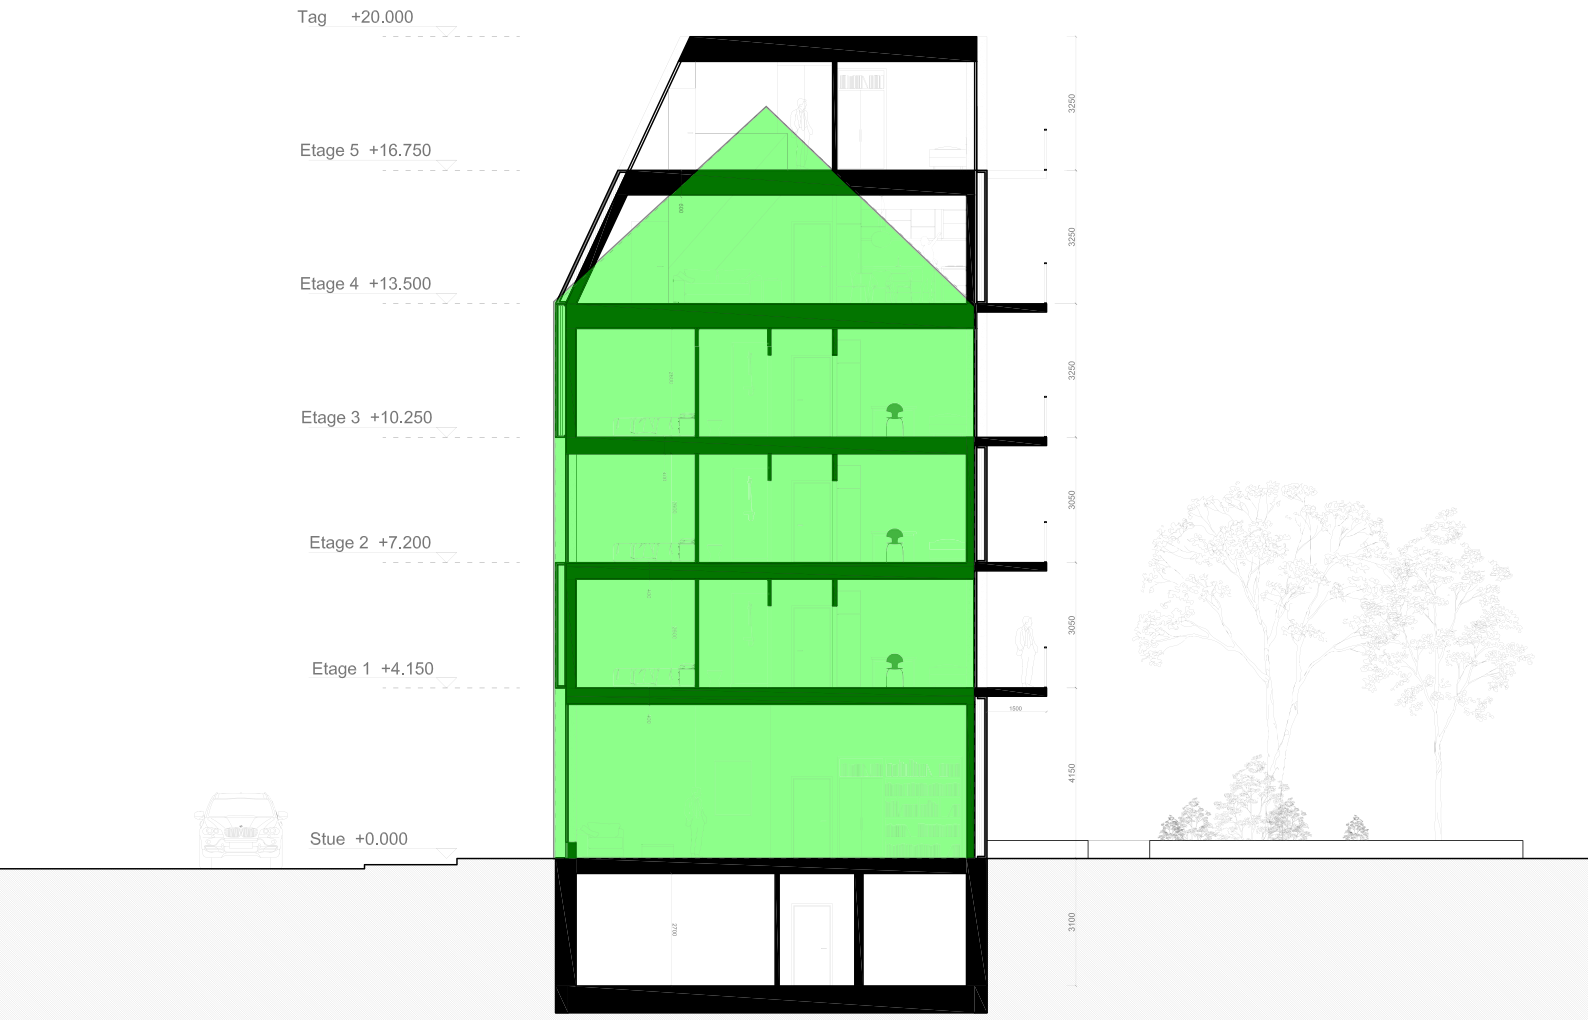

Diagrammet viser gavl af nabobygning mod vest

Diagrammet viser gavl af nabobygning mod øst

TEGN.NR.: A-A-1-5-01

5 ETAGE__ Penthouse Lejligheder

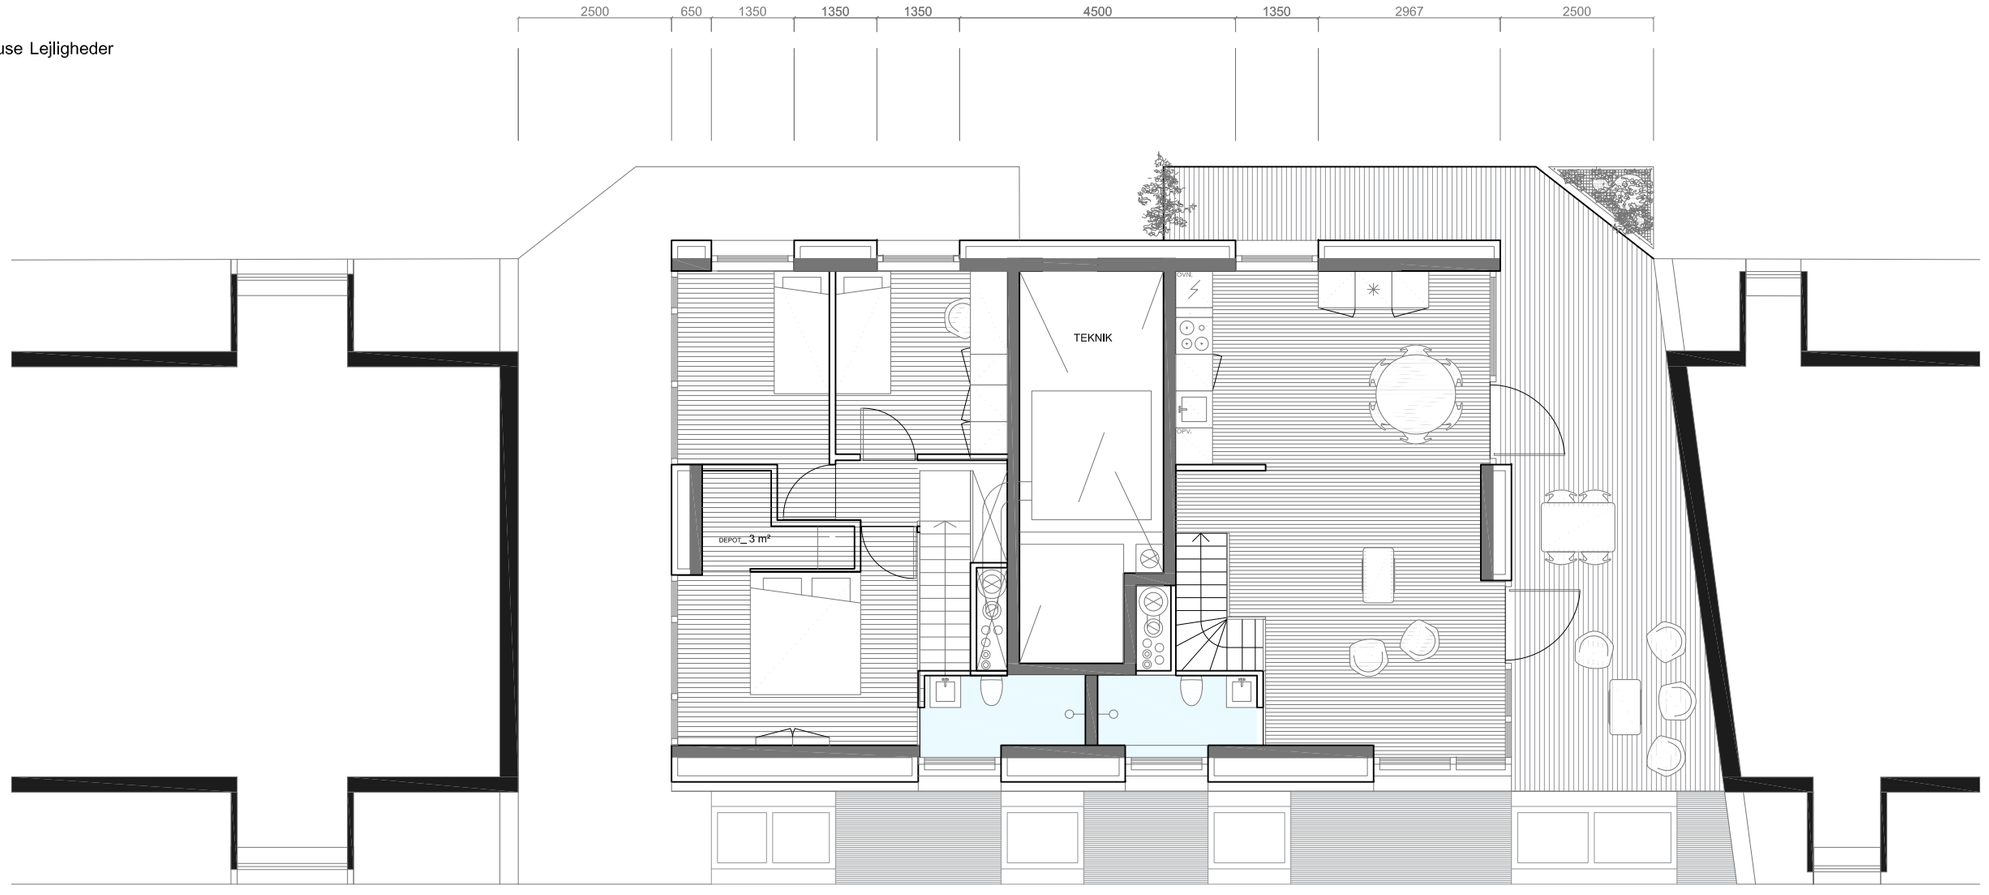

Vesterbrogade 107

VESTERBROGADE 107

Matr.nr. 133 Udenbys Vester Kvarter

BYGHERRE CPHinvest

SAG:	Vesterbrogade 107	**MÅL:**	1:100	**TEGN.NR.:**	A-A-1-5-01
SAGSNR.:	1209	**FASE:**	-	**DATO:**	2015.11.11
EMNE:	5 ETAGE	**SIGN.:**	SQP	**REV. DATO:**	2015.12.16

■ Holscher Nordberg Arkitekter A/S Vermundsgade 40A 2100 København Ø Tlf. 39 20 00 33
□ Orbicon A/S Lautrupvang 4B 2750 Ballerup Tlf. 44 85 86 87
□
□

TEGN.NR.: A-A-1-4-01

4 ETAGE__ Penthouse Lejligheder

Vesterbrogade 107

VESTERBROGADE 107

Matr.nr. 133 Udenbys Vester Kvarter

BYGHERRE	**CPHinvest**				
SAG:	Vesterbrogade 107	**MÅL:**	1:100	**TEGN.NR.:**	A-A-1-4-01
SAGSNR.:	1209	**FASE:**	-	**DATO:**	2015.10.29
EMNE:	4 ETAGE	**SIGN.:**	SQP	**REV. DATO:**	2015.12.16

■ Holscher Nordberg Arkitekter A/S Vermundsgade 40A 2100 København Ø Tlf. 39 20 00 33
□ Orbicon A/S Lautrupvang 4B 2750 Ballerup Tlf. 44 85 86 87
□
□

TEGN.NR.: A-A-1-3-01

3 ETAGE__ Lejligheder

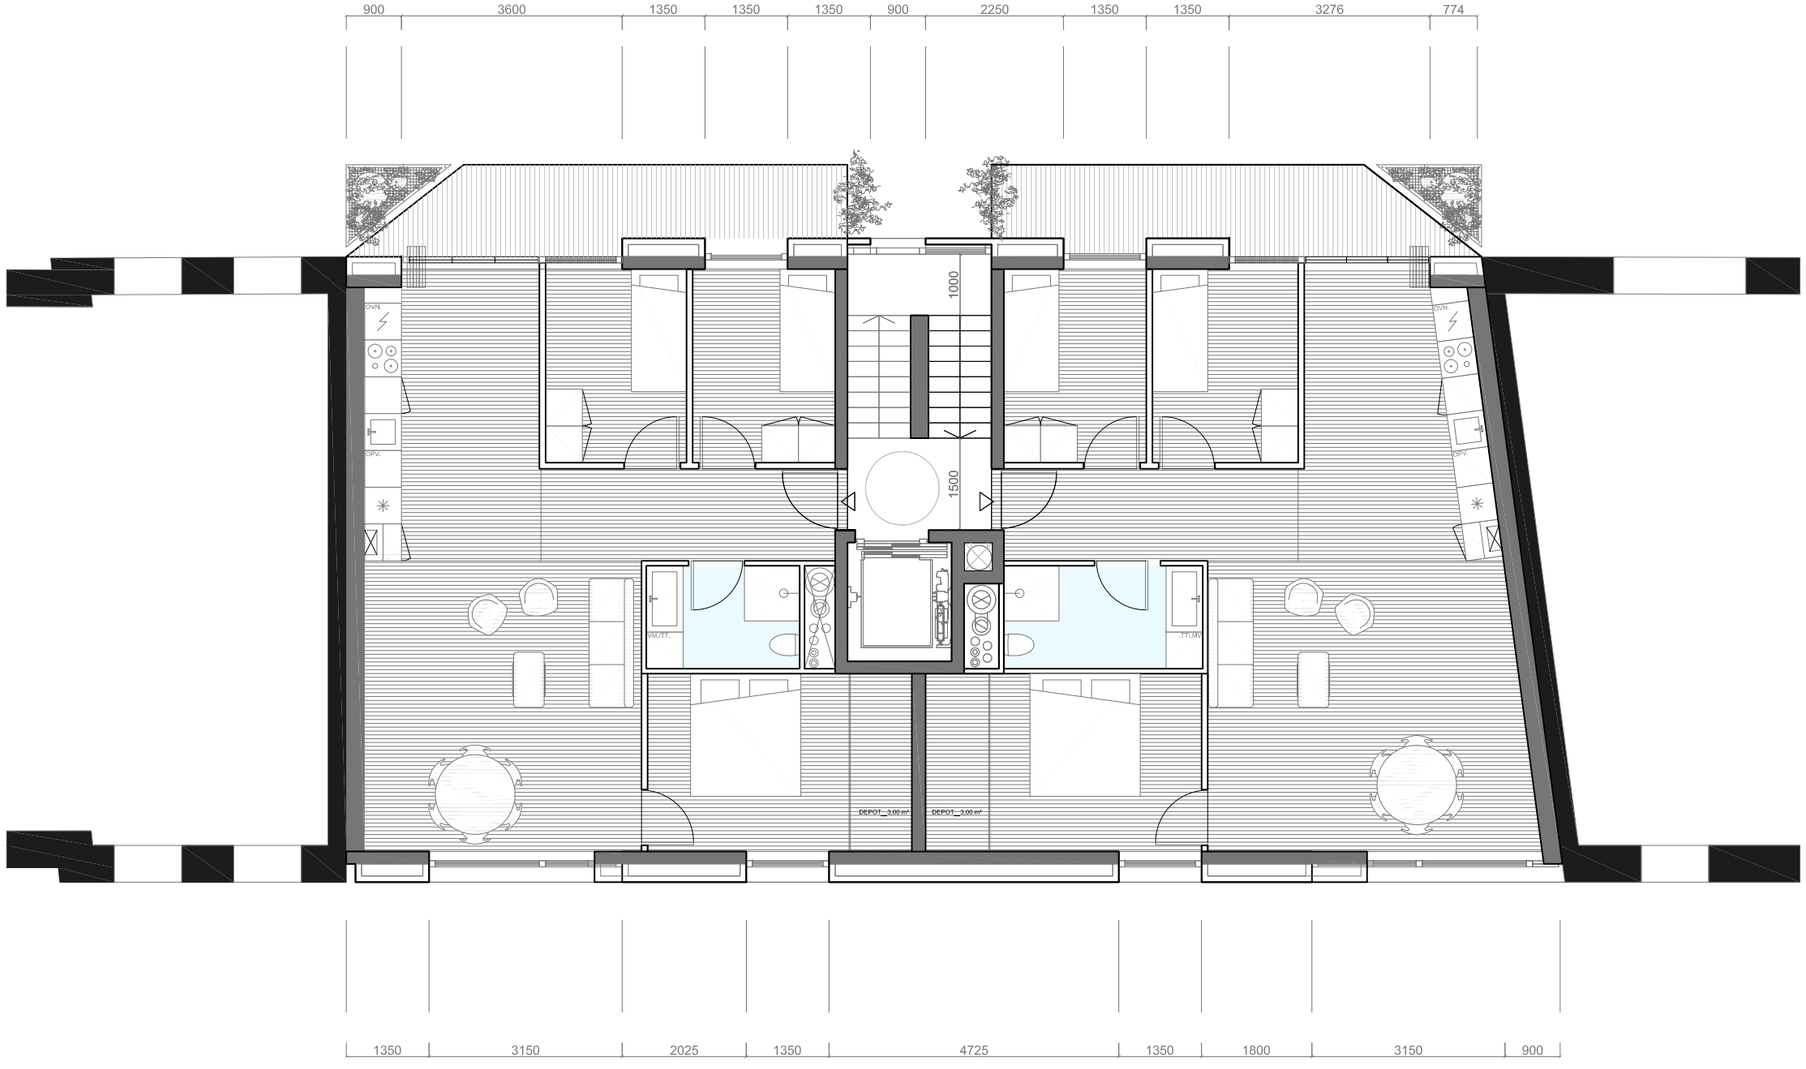

Vesterbrogade 107

VESTERBROGADE 107

Matr.nr. 133 Udenbys Vester Kvarter

BYGHERRE	**CPHinvest**				
SAG:	Vesterbrogade 107	**MÅL:**	1:100	**TEGN.NR.:**	A-A-1-3-01
SAGSNR.:	1209	**FASE:**	-	**DATO:**	2015.11.11
EMNE:	3 ETAGE	**SIGN.:**	SQP	**REV. DATO:**	-

■ Holscher Nordberg Arkitekter A/S Vermundsgade 40A 2100 København Ø Tlf. 39 20 00 33
□ Orbicon A/S Lautrupvang 4B 2750 Ballerup Tlf. 44 85 86 87
□
□

TEGN.NR.: A-A-1-2-01

2 ETAGE__ Lejligheder

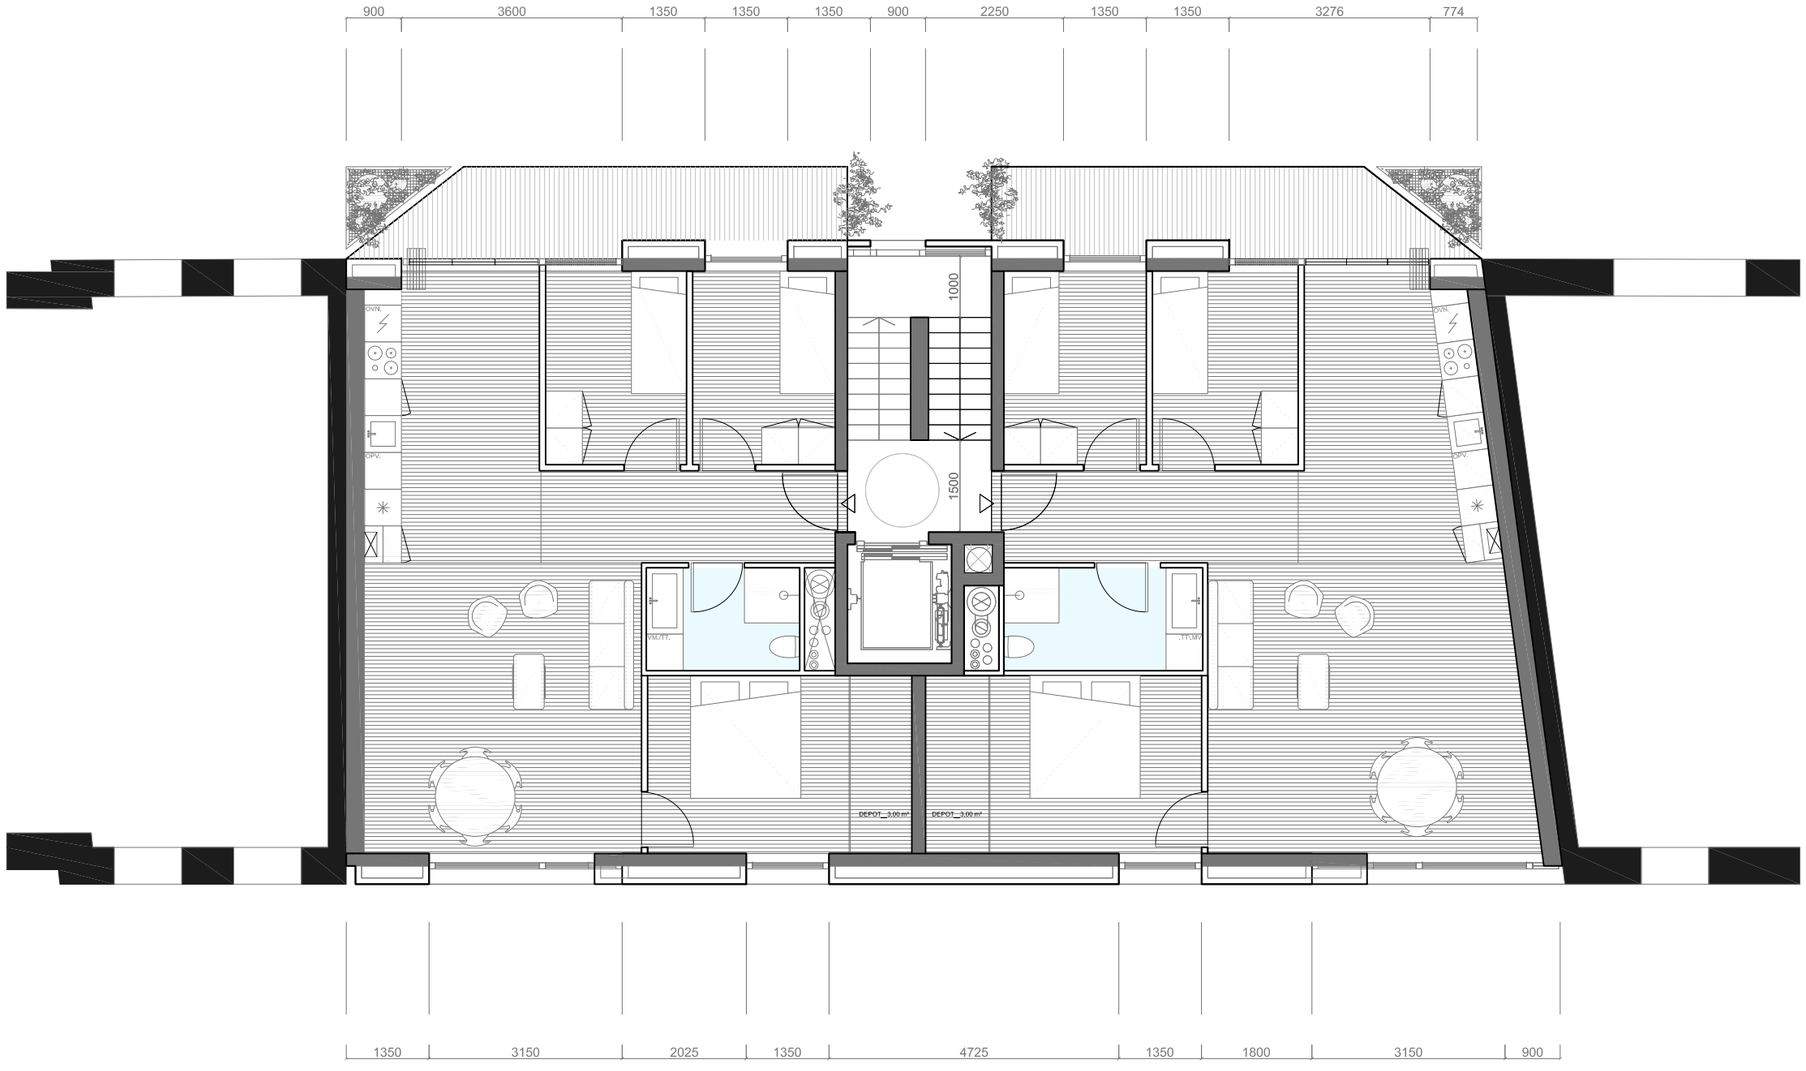

Vesterbrogade 107

VESTERBROGADE 107

Matr.nr. 133 Udenbys Vester Kvarter

BYGHERRE CPHinvest

SAG:	Vesterbrogade 107	**MÅL:**	1:100	**TEGN.NR.:**	A-A-1-2-01
SAGSNR.:	1209	**FASE:**	-	**DATO:**	2015.11.11
EMNE:	2 ETAGE	**SIGN.:**	SQP	**REV. DATO:**	-

■ Holscher Nordberg Arkitekter A/S Vermundsgade 40A 2100 København Ø Tlf. 39 20 00 33
□ Orbicon A/S Lautrupvang 4B 2750 Ballerup Tlf. 44 85 86 87
□
□

TEGN.NR.: A-A-1-1-01

1 ETAGE__ Lejligheder

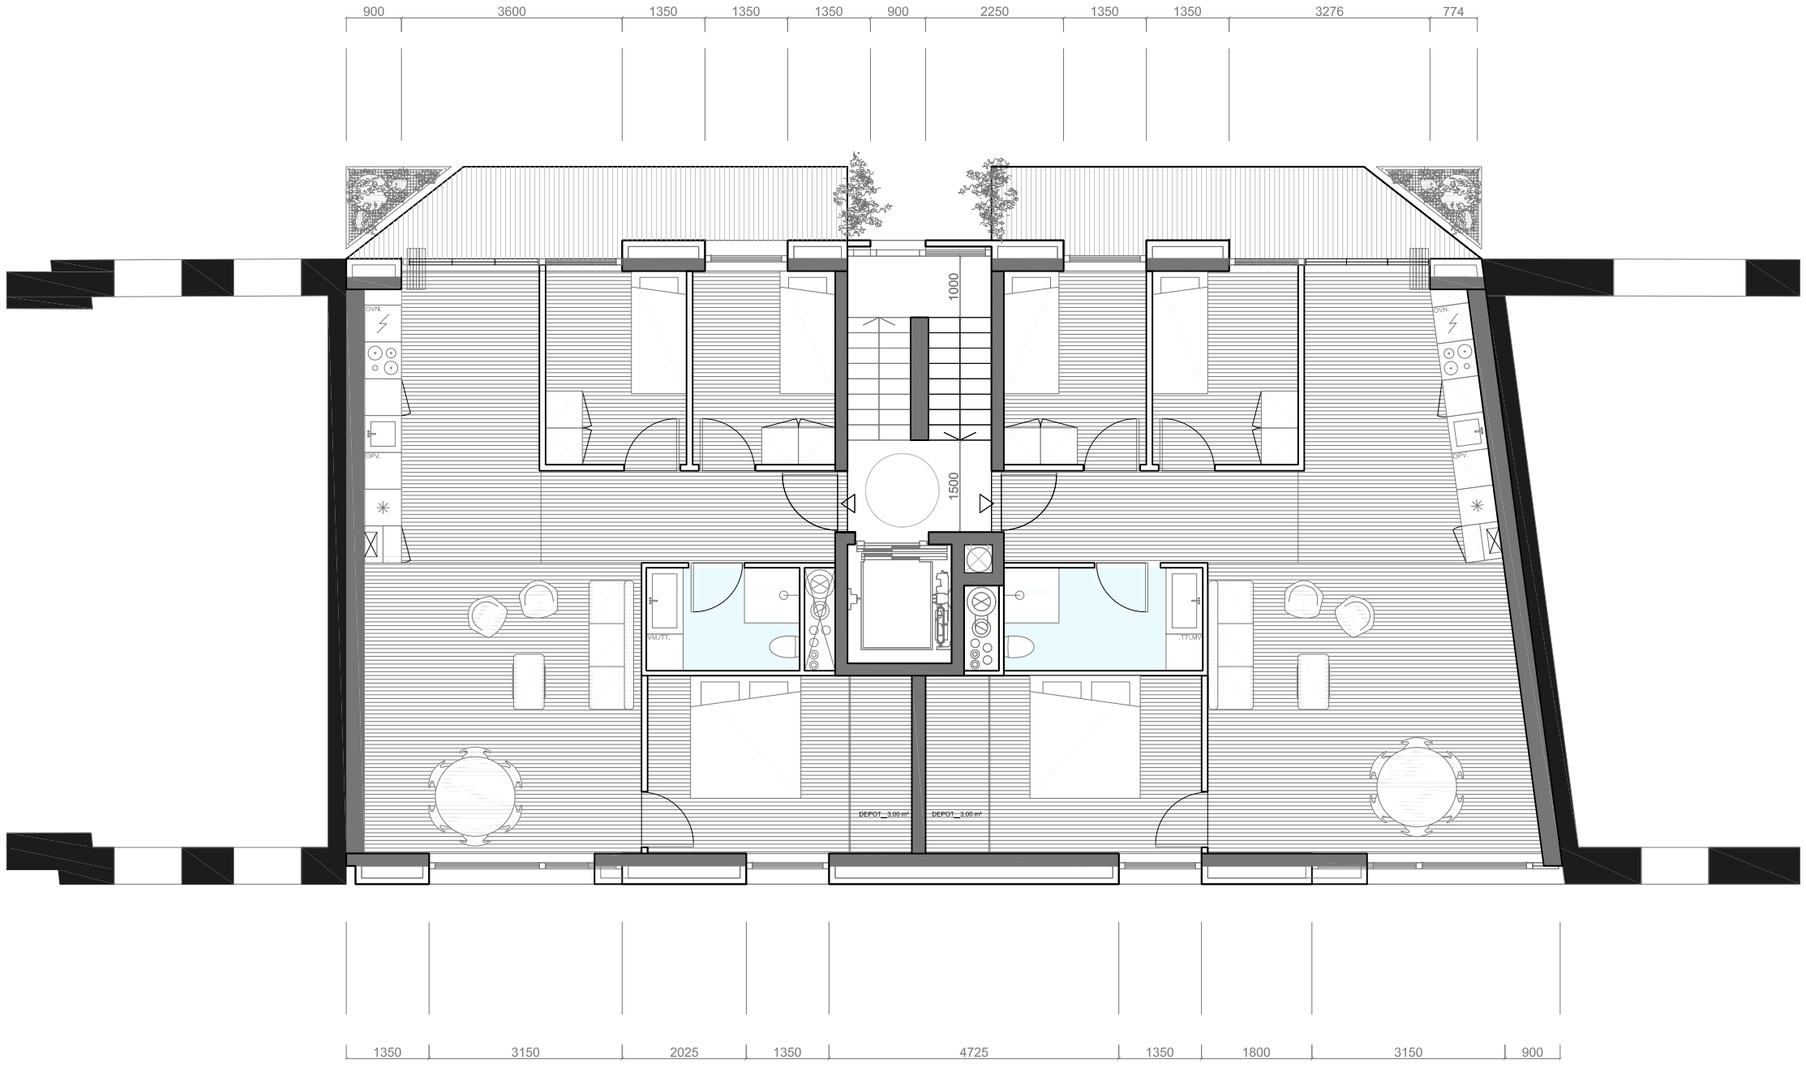

Vesterbrogade 107

VESTERBROGADE 107

Matr.nr. 133 Udenbys Vester Kvarter

BYGHERRE	**CPHinvest**				
SAG:	Vesterbrogade 107	**MÅL:**	1:100	**TEGN.NR.:**	A-A-1-1-01
SAGSNR.:	1209	**FASE:**	-	**DATO:**	2015.11.11
EMNE:	1 ETAGE	**SIGN.:**	SQP	**REV. DATO:**	-

■ Holscher Nordberg Arkitekter A/S Vermundsgade 40A 2100 København Ø Tlf. 39 20 00 33
□ Orbicon A/S Lautrupvang 4B 2750 Ballerup Tlf. 44 85 86 87
□
□

TEGN.NR.: A-A-1-ST-01

STUETAGE__ Butik A og B.

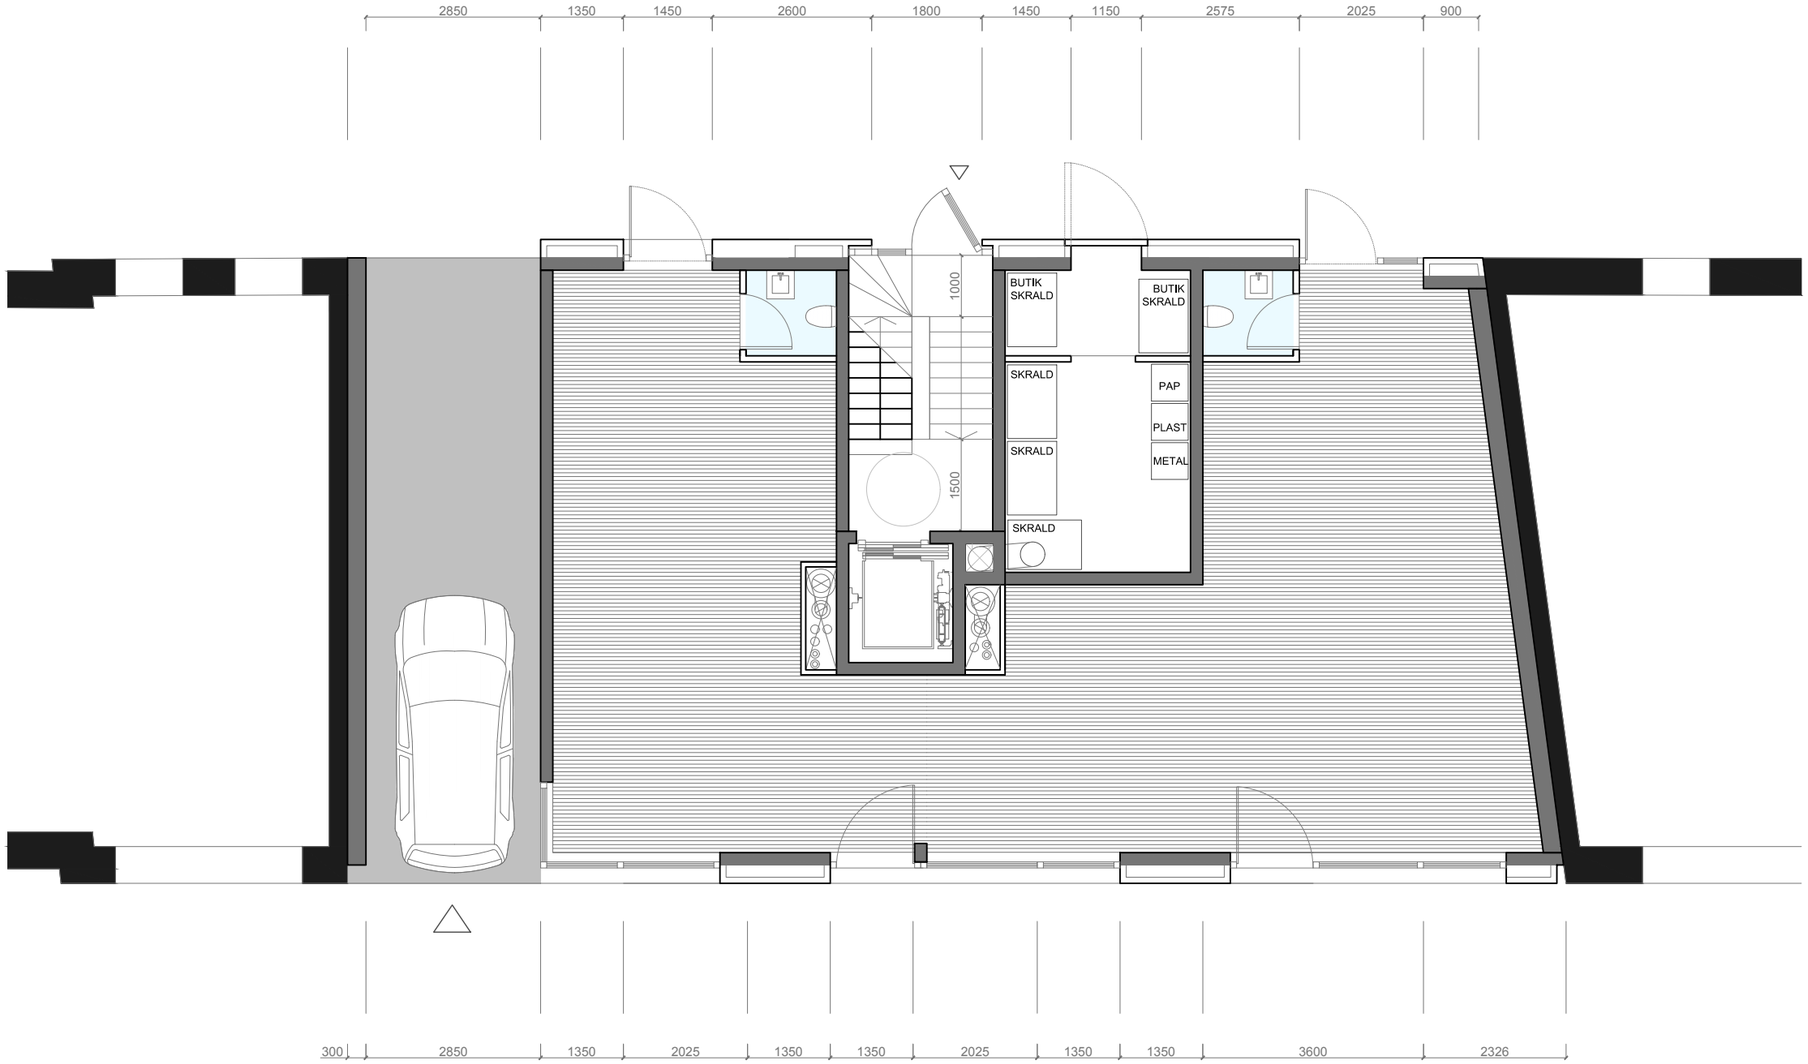

Vesterbrogade 107

VESTERBROGADE 107

Matr.nr. 133 Udenbys Vester Kvarter

BYGHERRE	**CPHinvest**				
SAG:	Vesterbrogade 107	**MÅL:**	1:100	**TEGN.NR.:**	A-A-1-ST-01
SAGSNR.:	1209	**FASE:**	-	**DATO:**	2015.11.11
EMNE:	STUEPLAN	**SIGN.:**	SQP	**REV. DATO:**	-

■ Holscher Nordberg Arkitekter A/S Vermundsgade 40A 2100 København Ø Tlf. 39 20 00 33
□ Orbicon A/S Lautrupvang 4B 2750 Ballerup Tlf. 44 85 86 87
□
□

KÆLDER__ Teknik

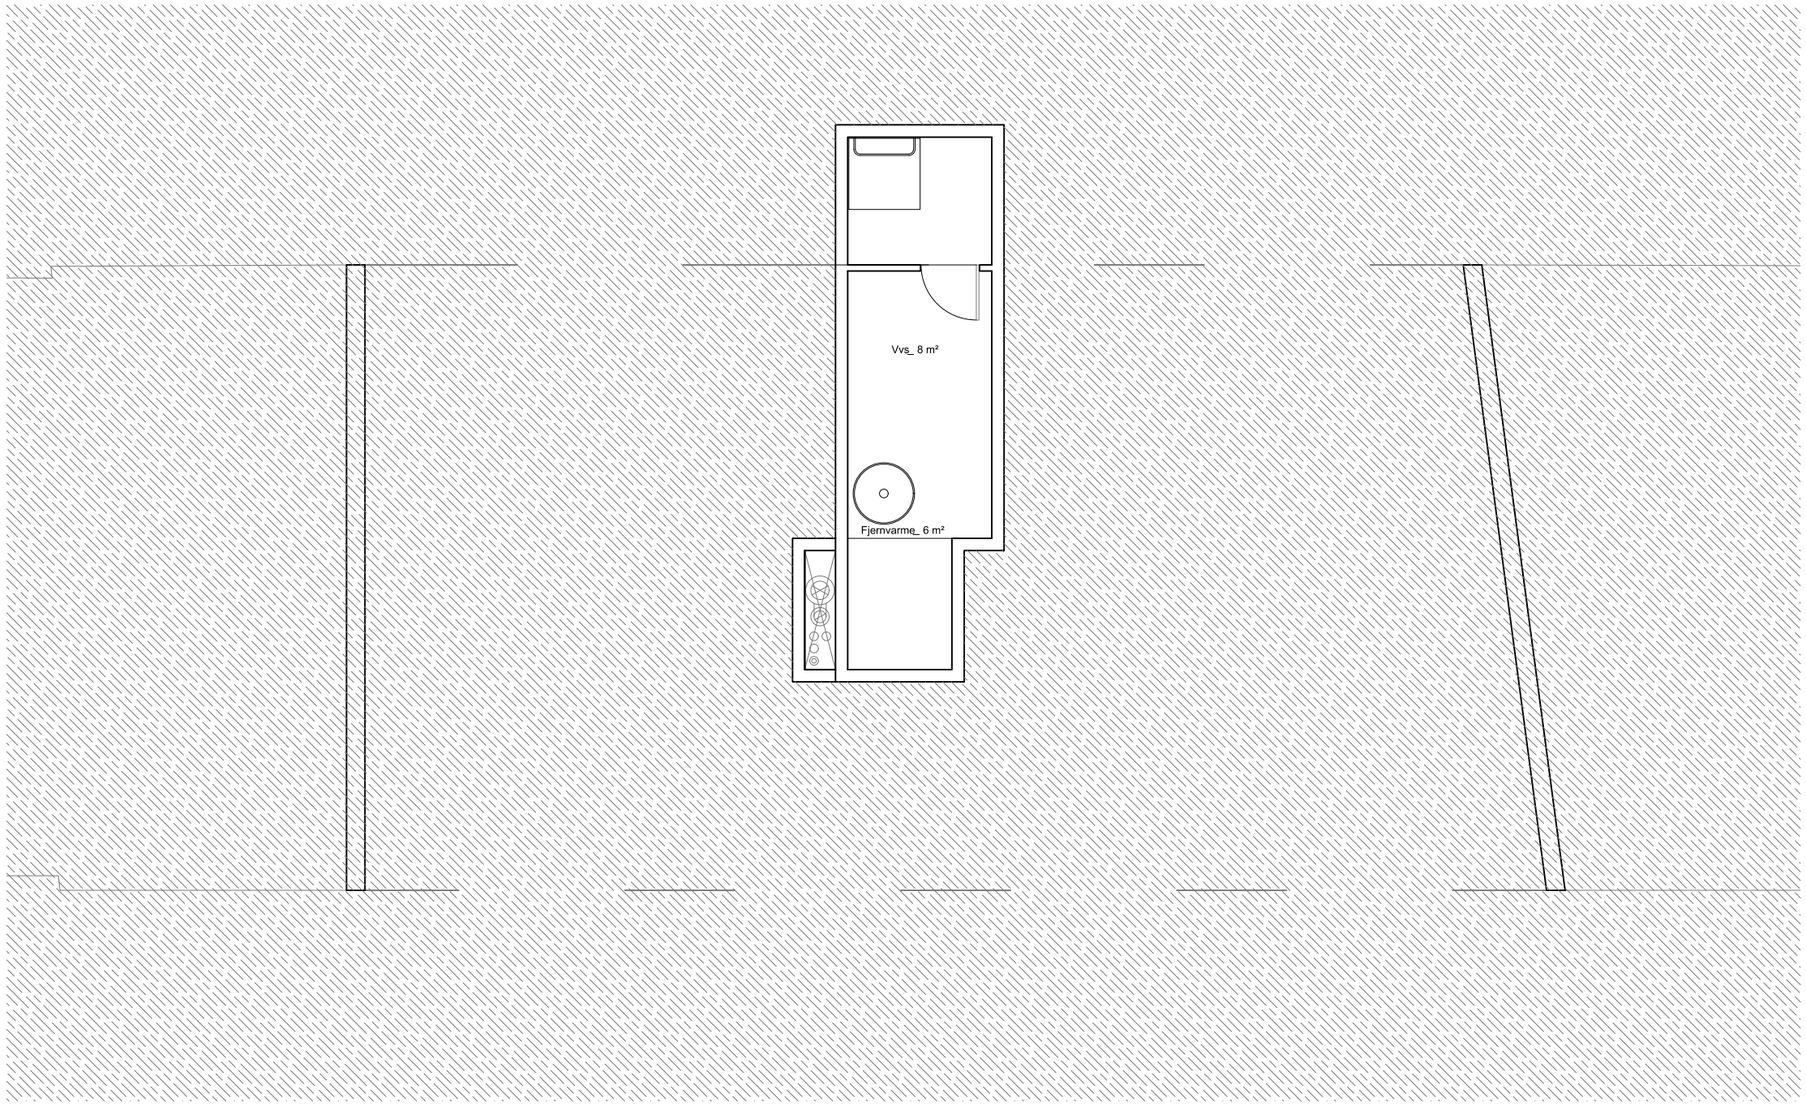

Vesterbrogade 107

VESTERBROGADE 107

Matr.nr. 133 Udenbys Vester Kvarter

BYGHERRE	**CPHinvest**				
SAG:	Vesterbrogade 107	**MÅL:**	1:100	**TEGN.NR.:**	A-A-1-K-01
SAGSNR.:	1209	**FASE:**	-	**DATO:**	2015.11.11
EMNE:	KÆLDER	**SIGN.:**	SQP	**REV. DATO:**	-

■ Holscher Nordberg Arkitekter A/S Vermundsgade 40A 2100 København Ø Tlf. 39 20 00 33
□ Orbicon A/S Lautrupvang 4B 2750 Ballerup Tlf. 44 85 86 87
□
□

SKYGGEDIAGRAMMER / MARTS

/ 9:00

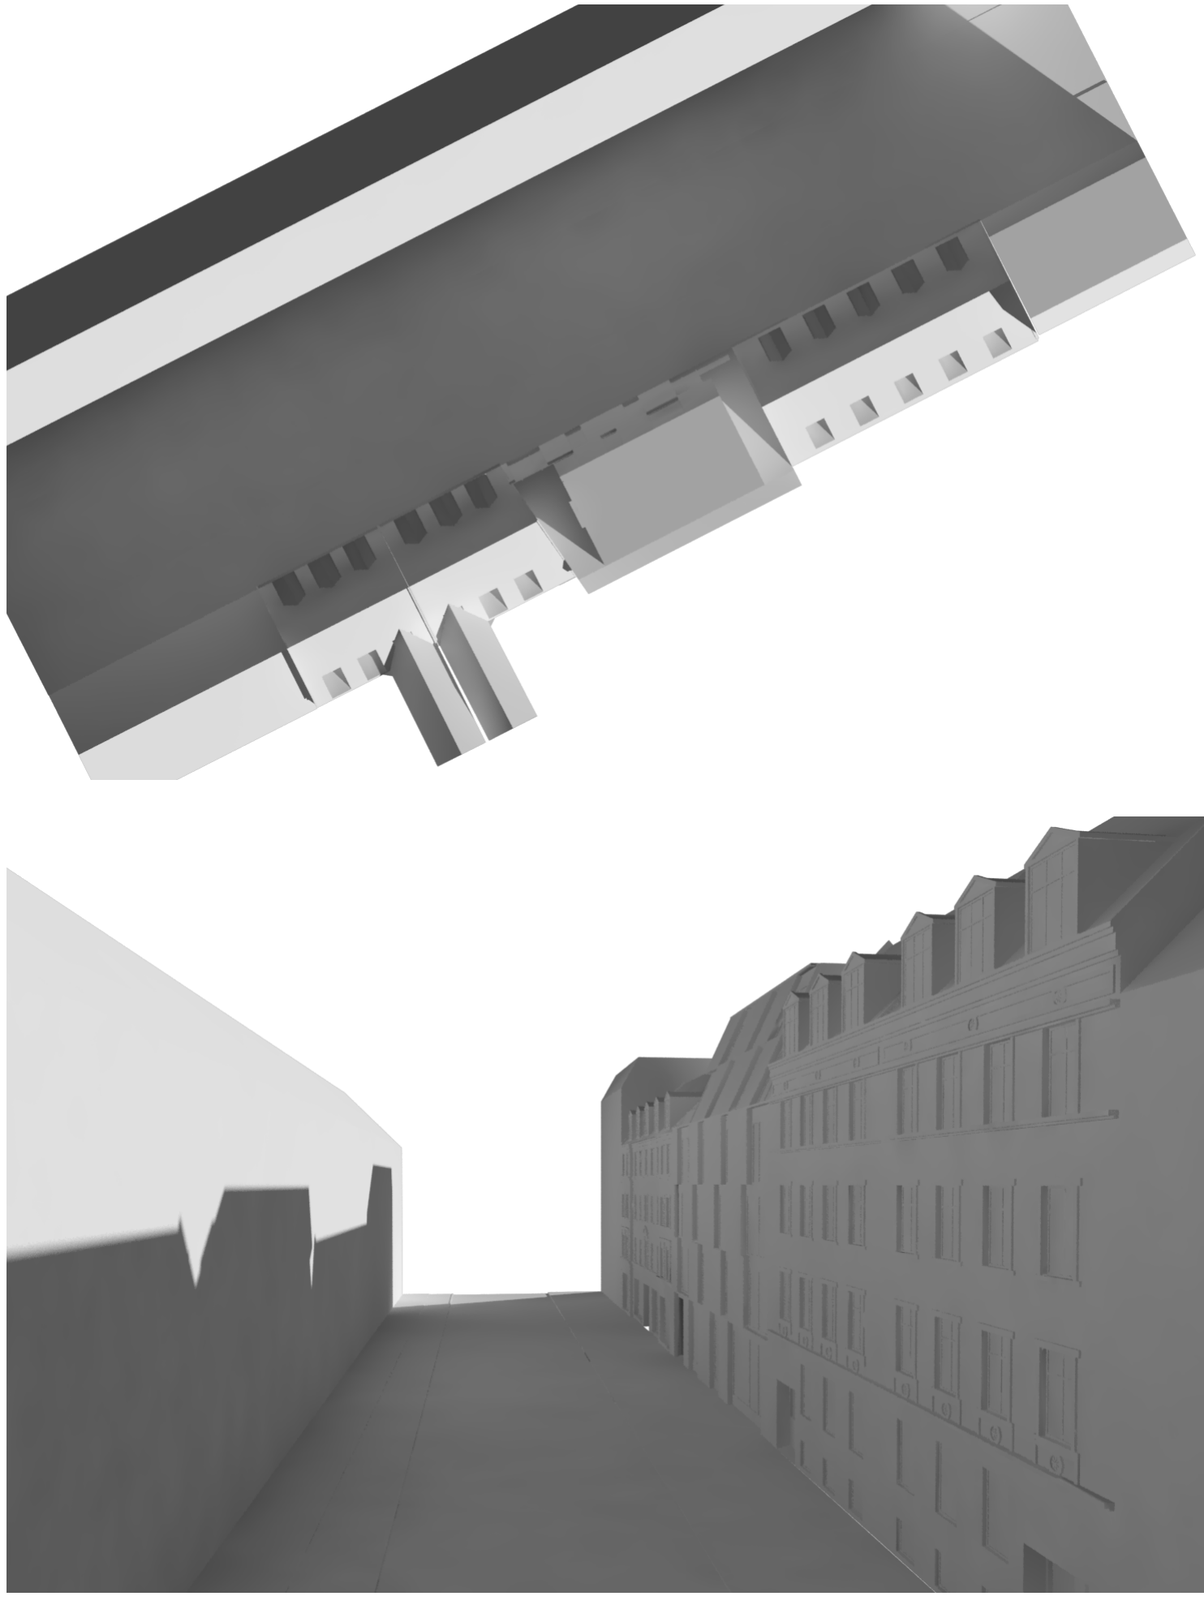

/ 12:00

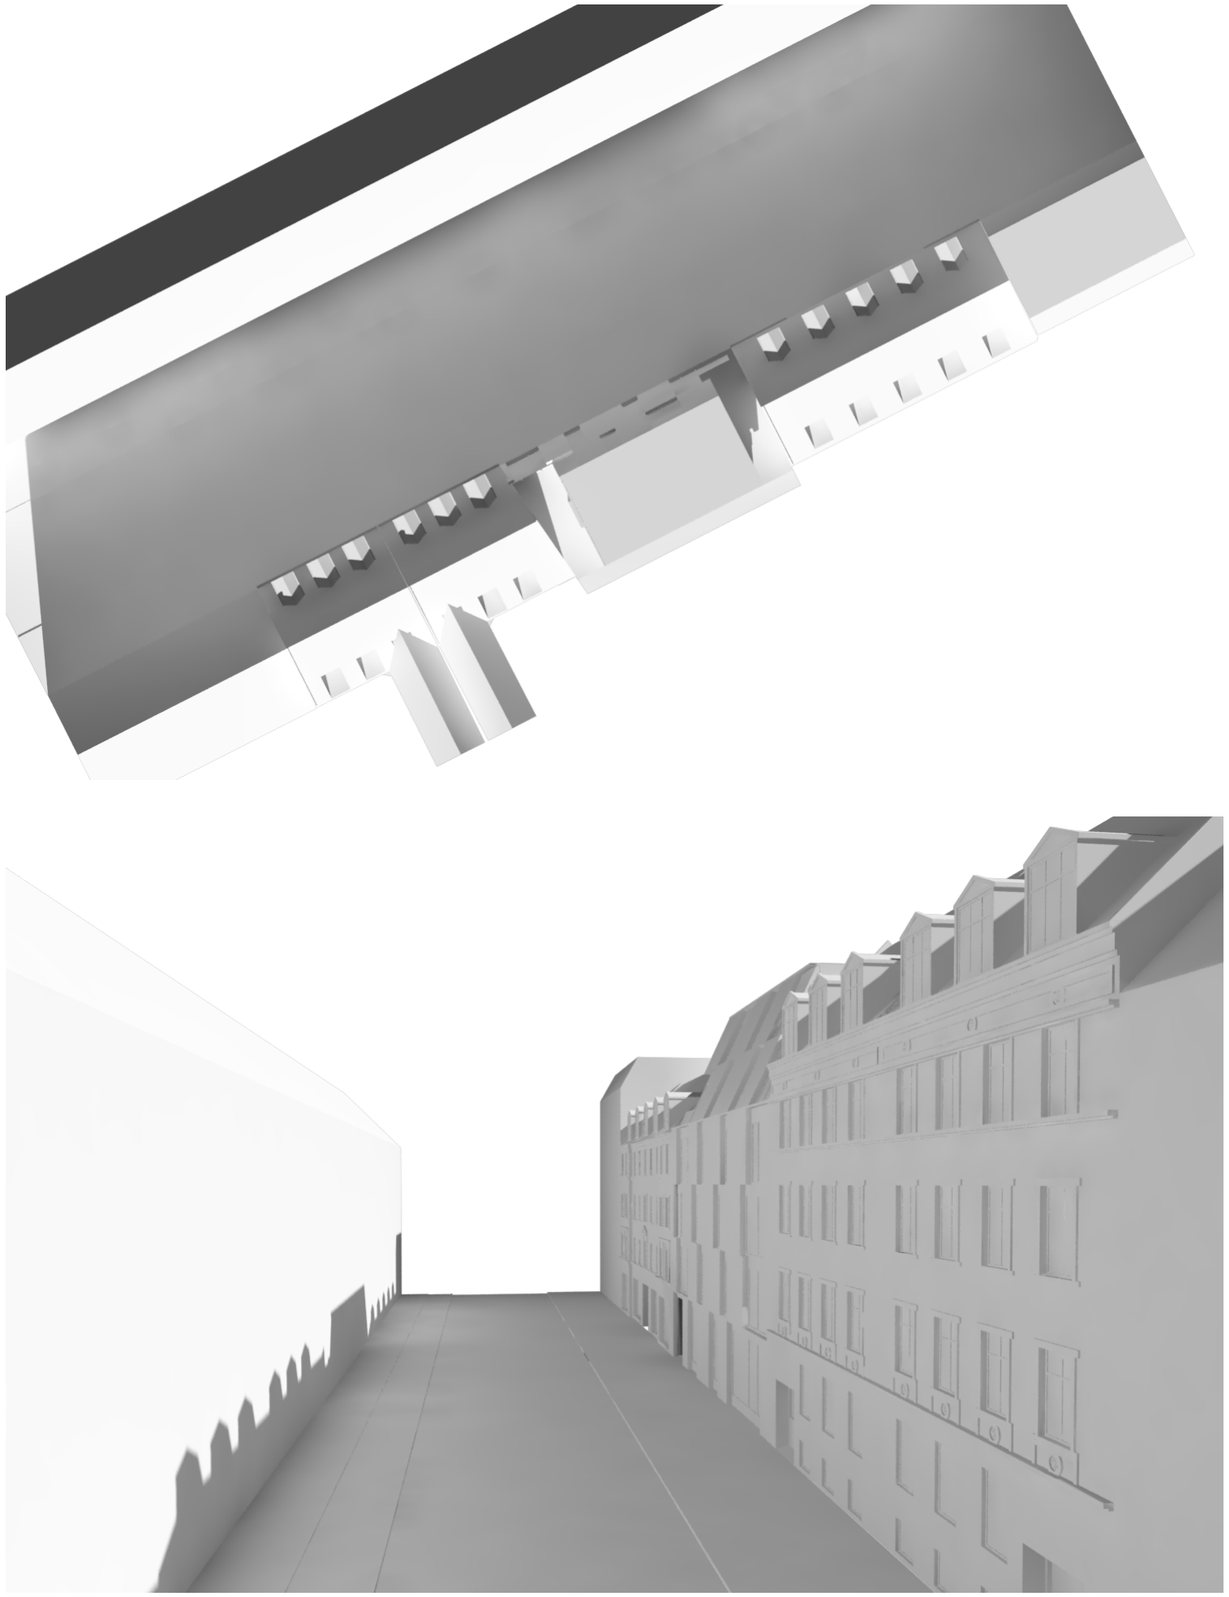

SKYGGEDIAGRAMMER / MARTS

/ 15:00

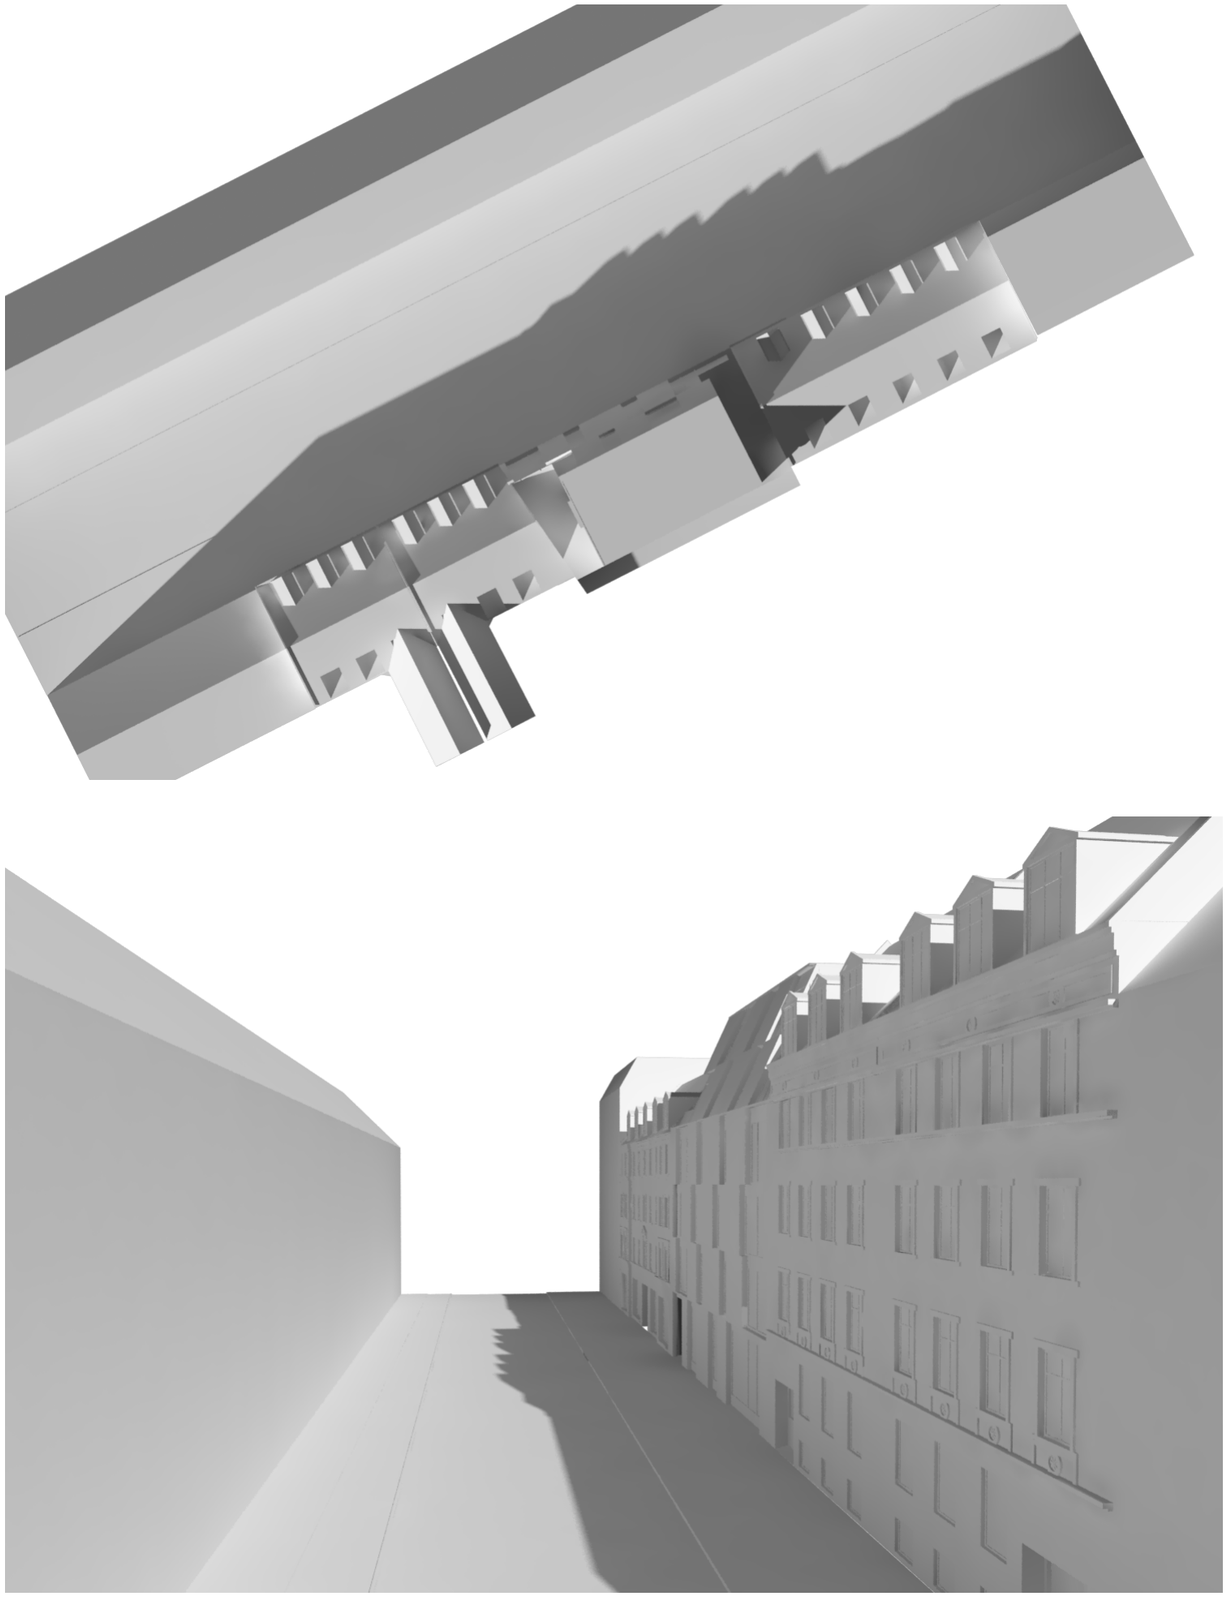

/ 18:00

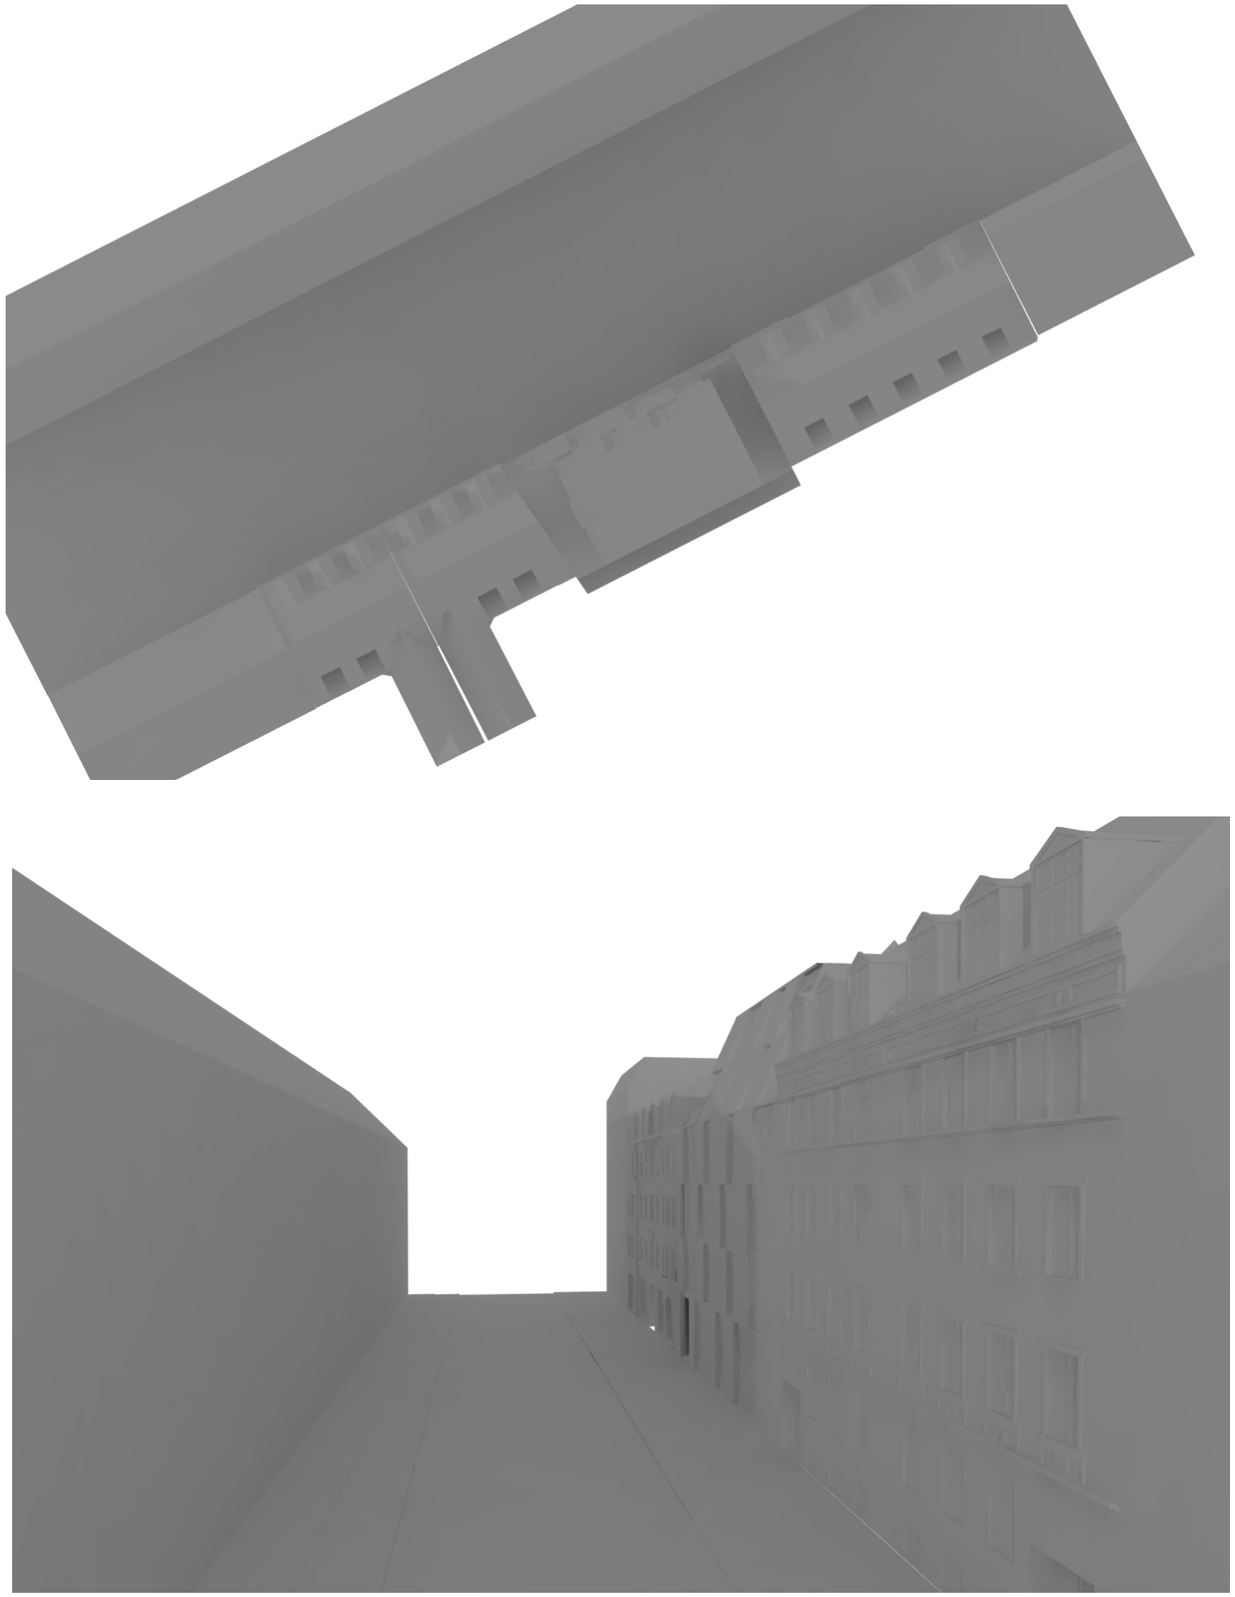

SKYGGEDIAGRAMMER / MAJ

/ 9:00

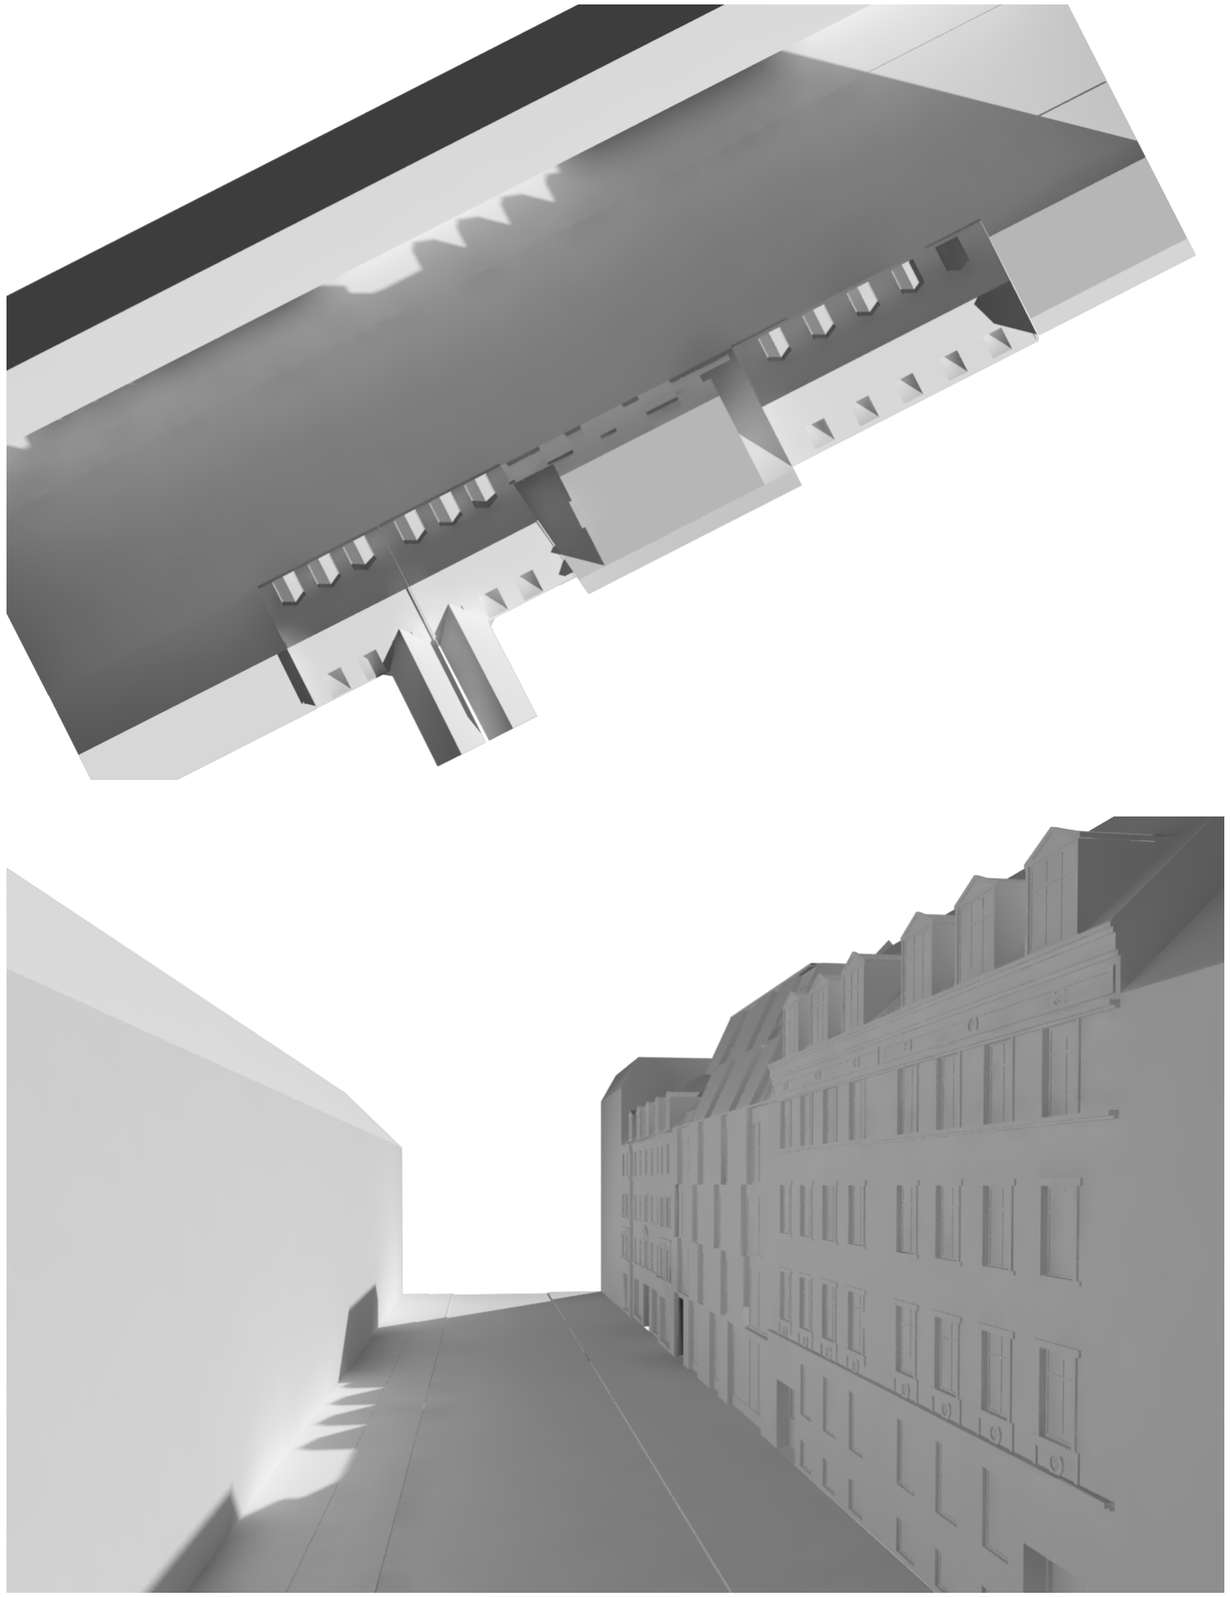

/ 12:00

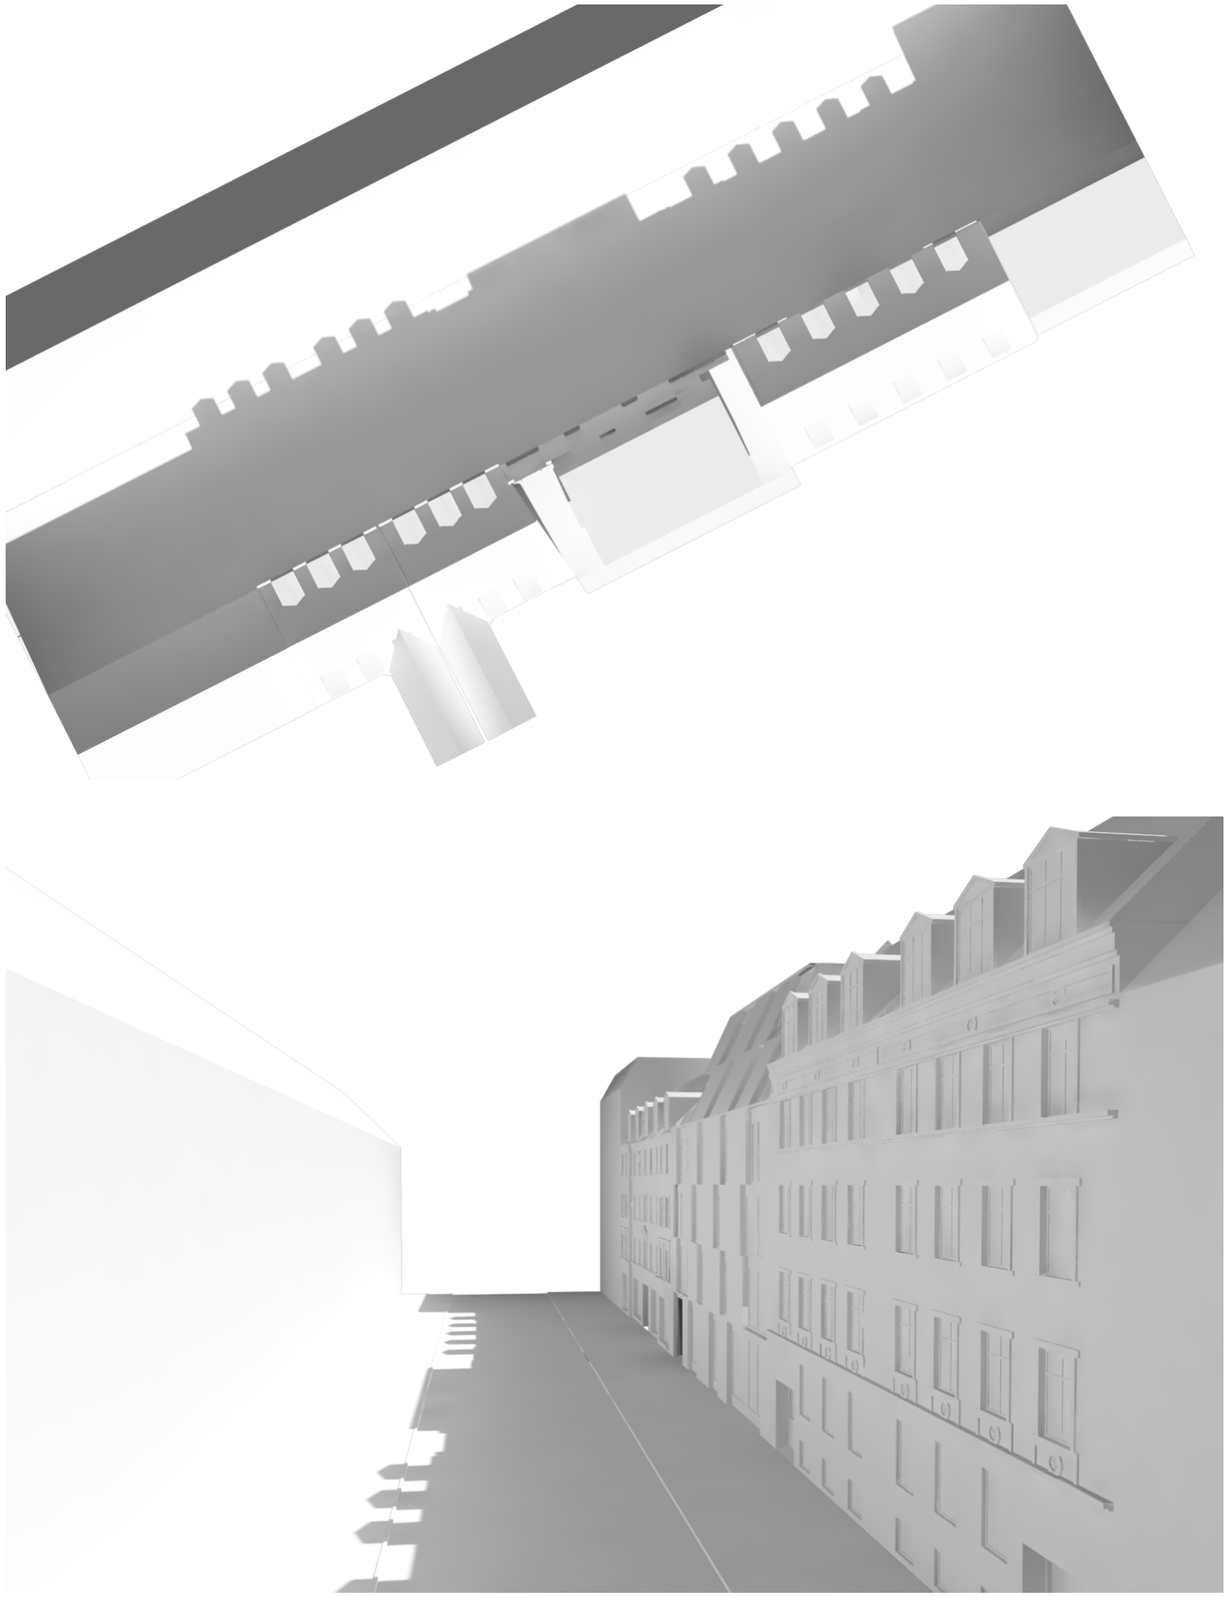

SKYGGEDIAGRAMMER / MAJ

/ 15:00

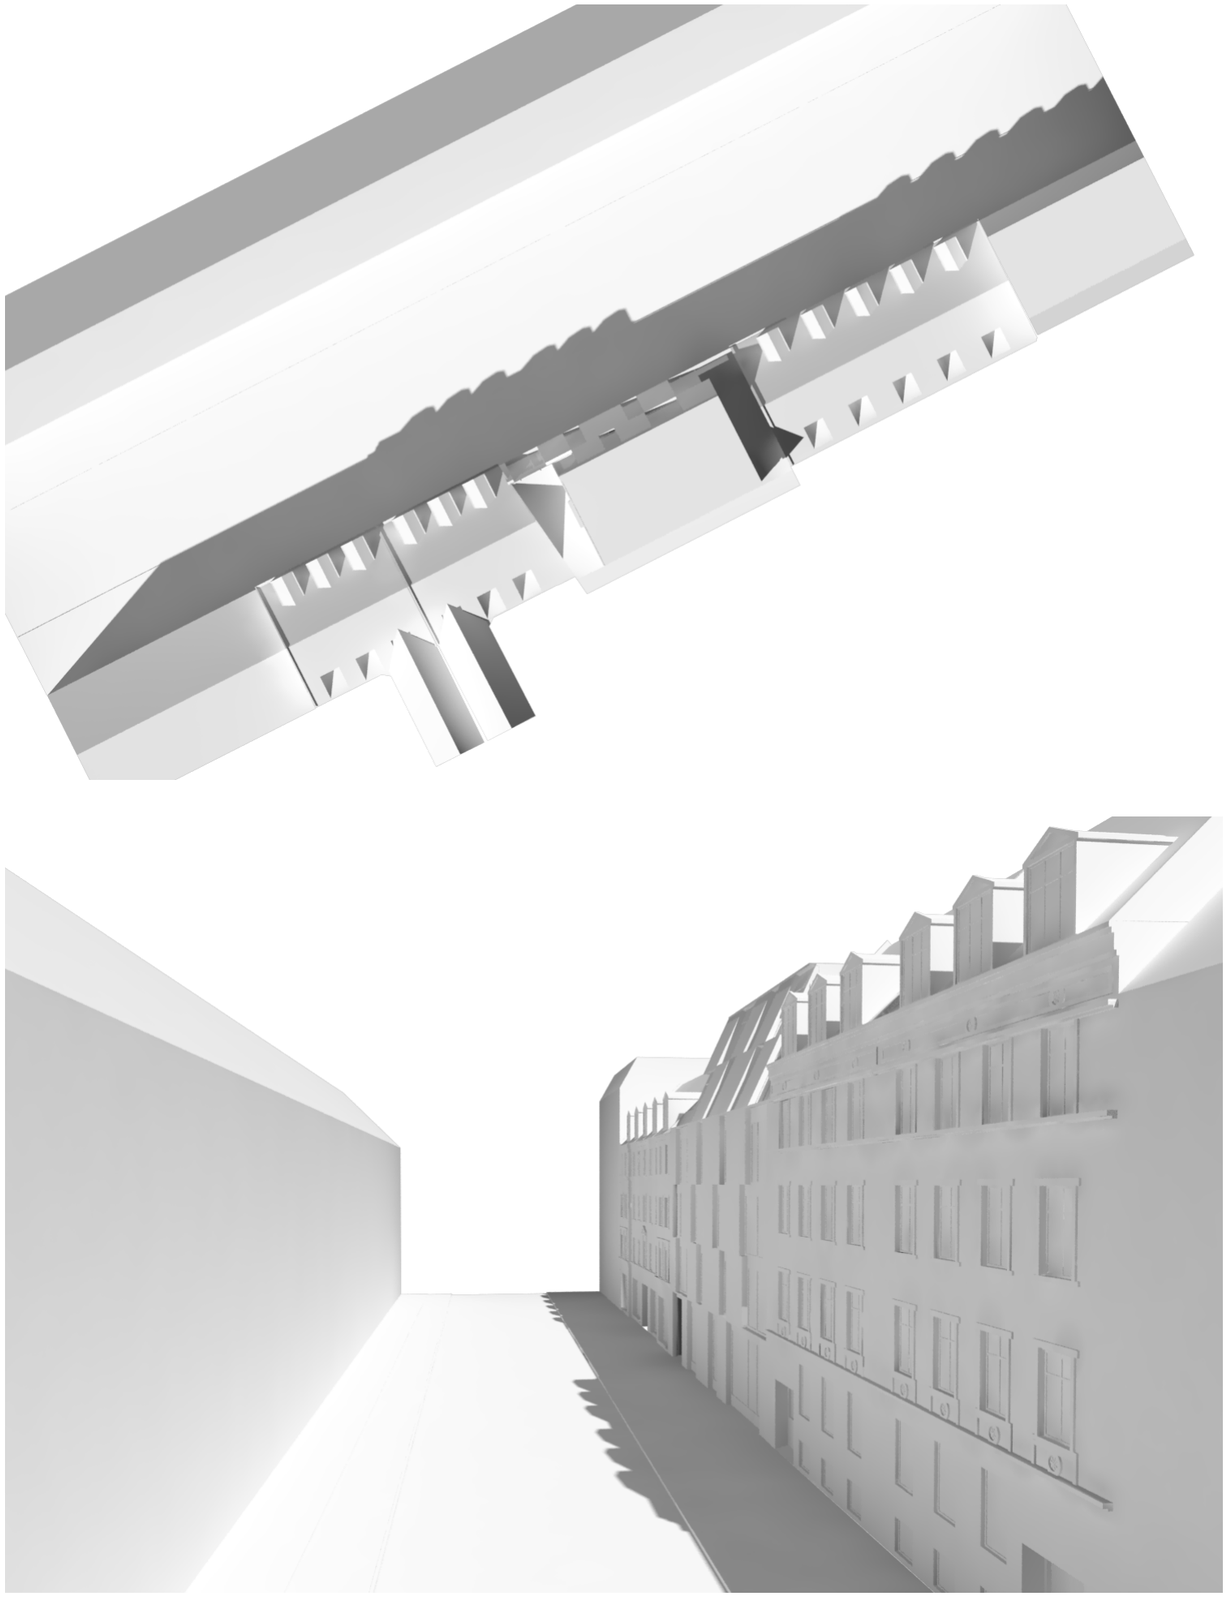

/ 18:00

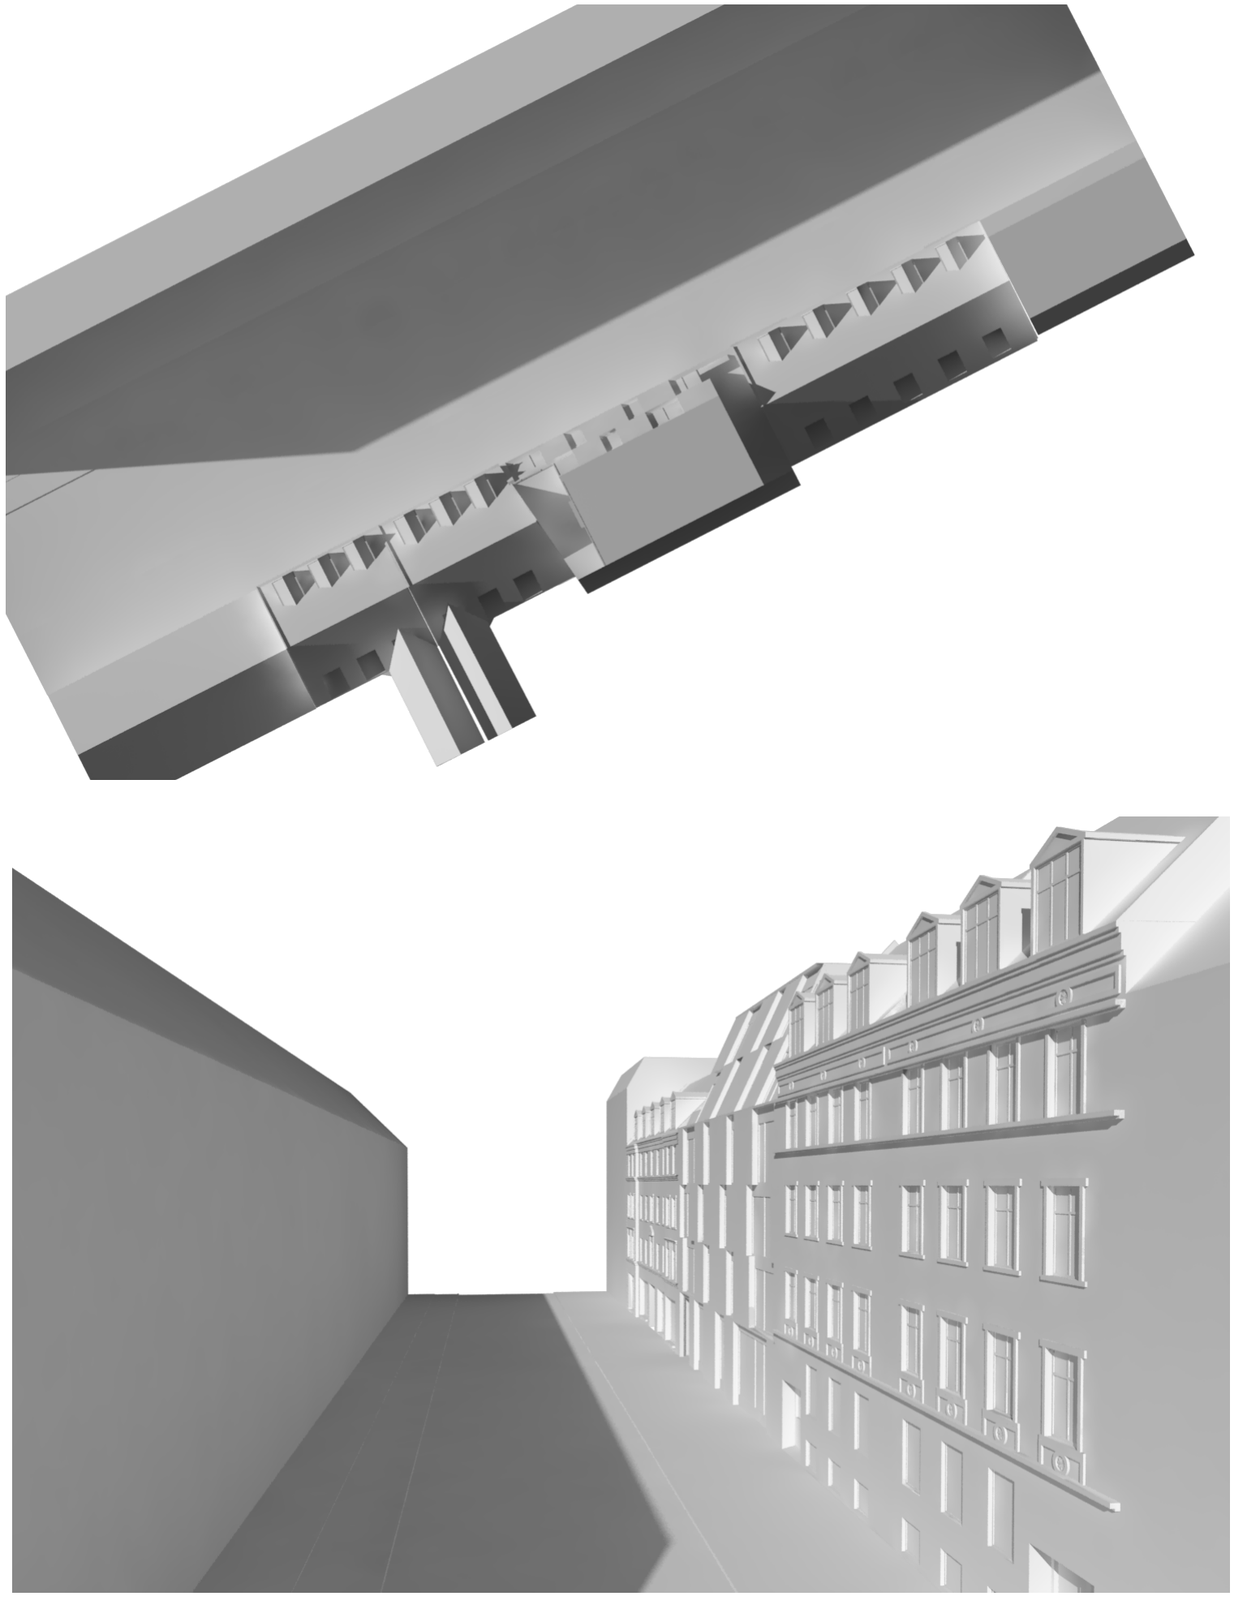

SKYGGEDIAGRAMMER / JUNI

/ 9:00

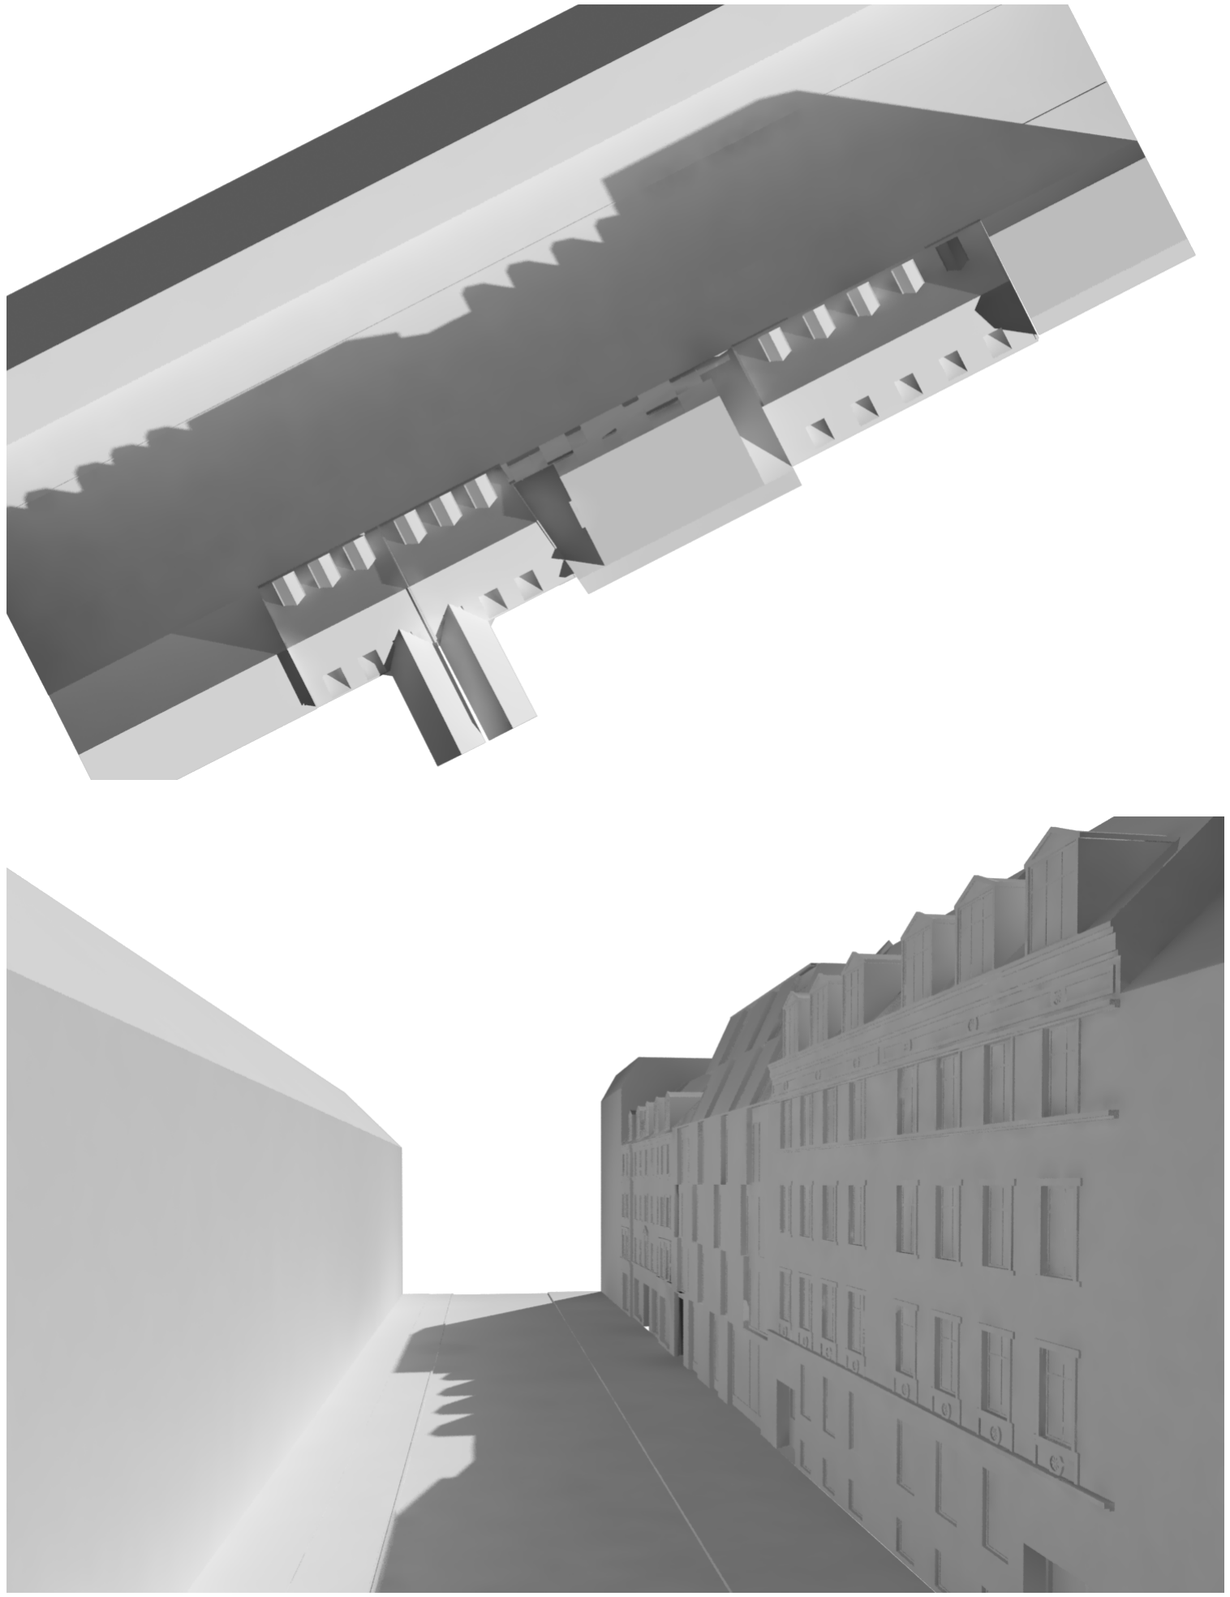

/ 12:00

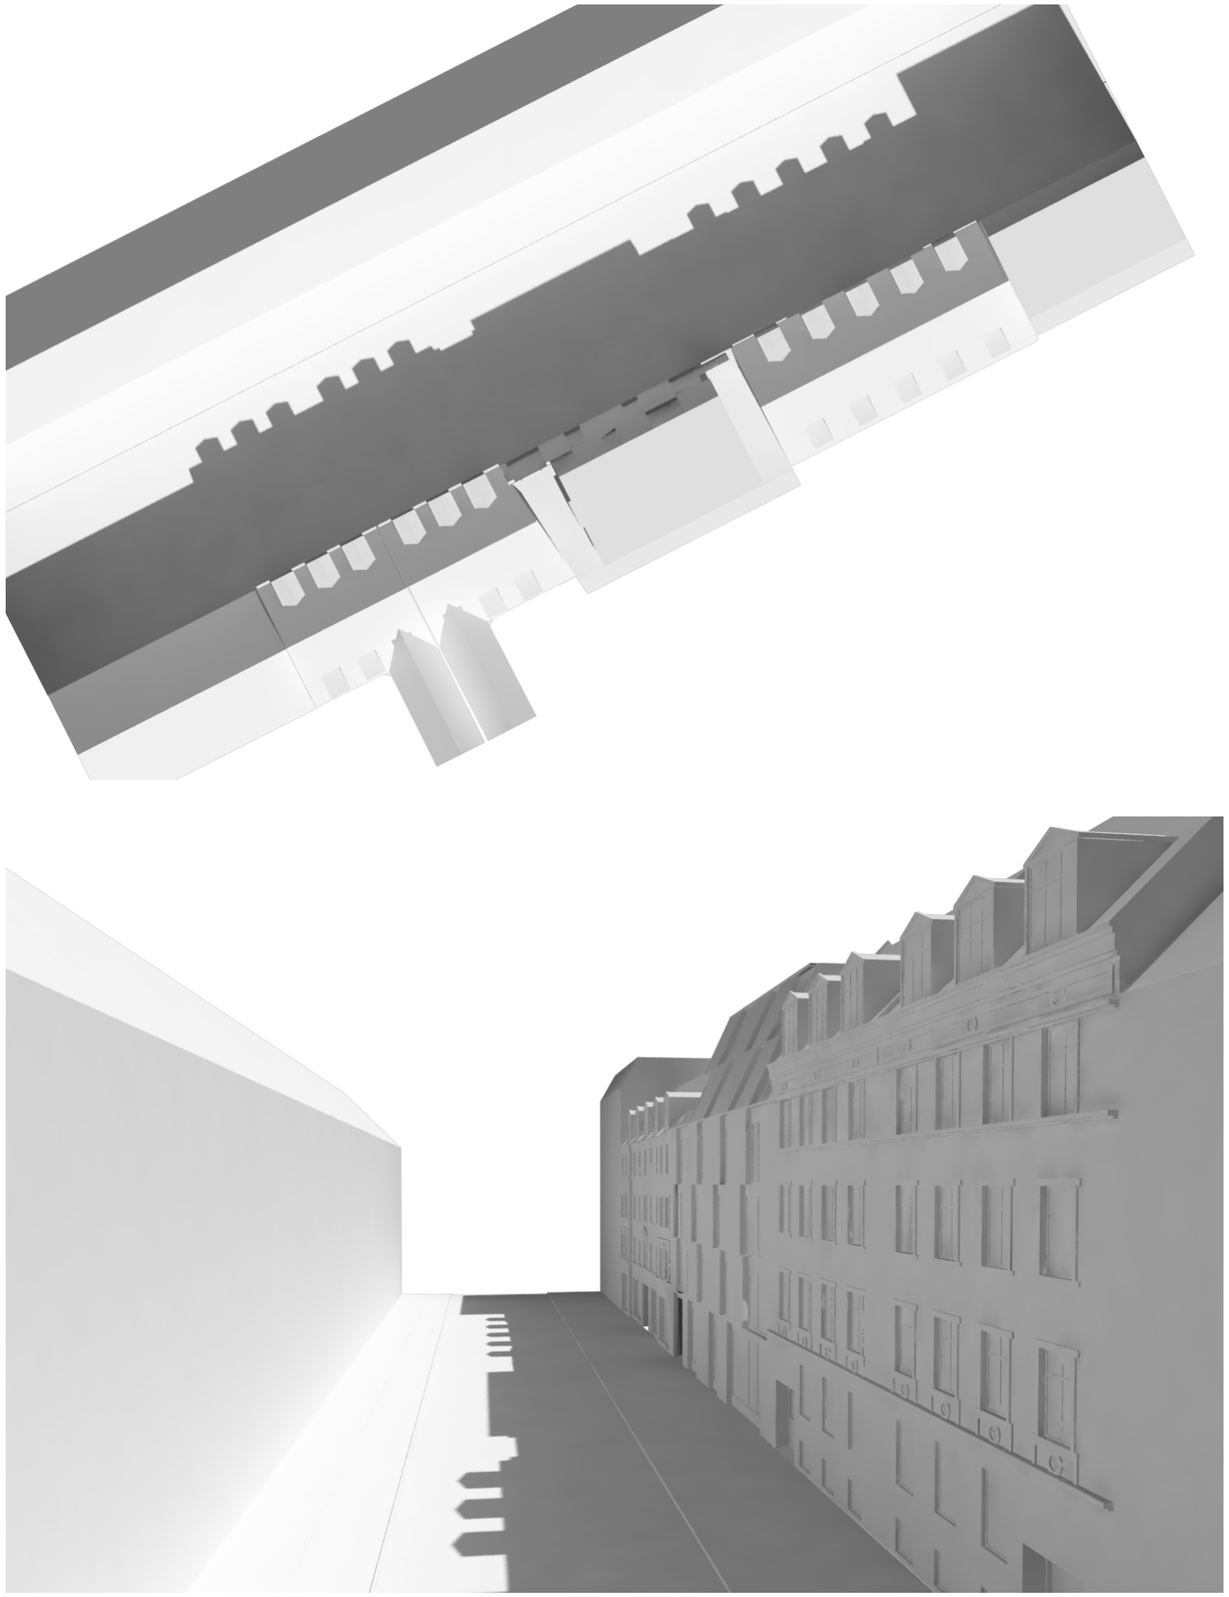

SKYGGEDIAGRAMMER / JUNI

/ 15:00

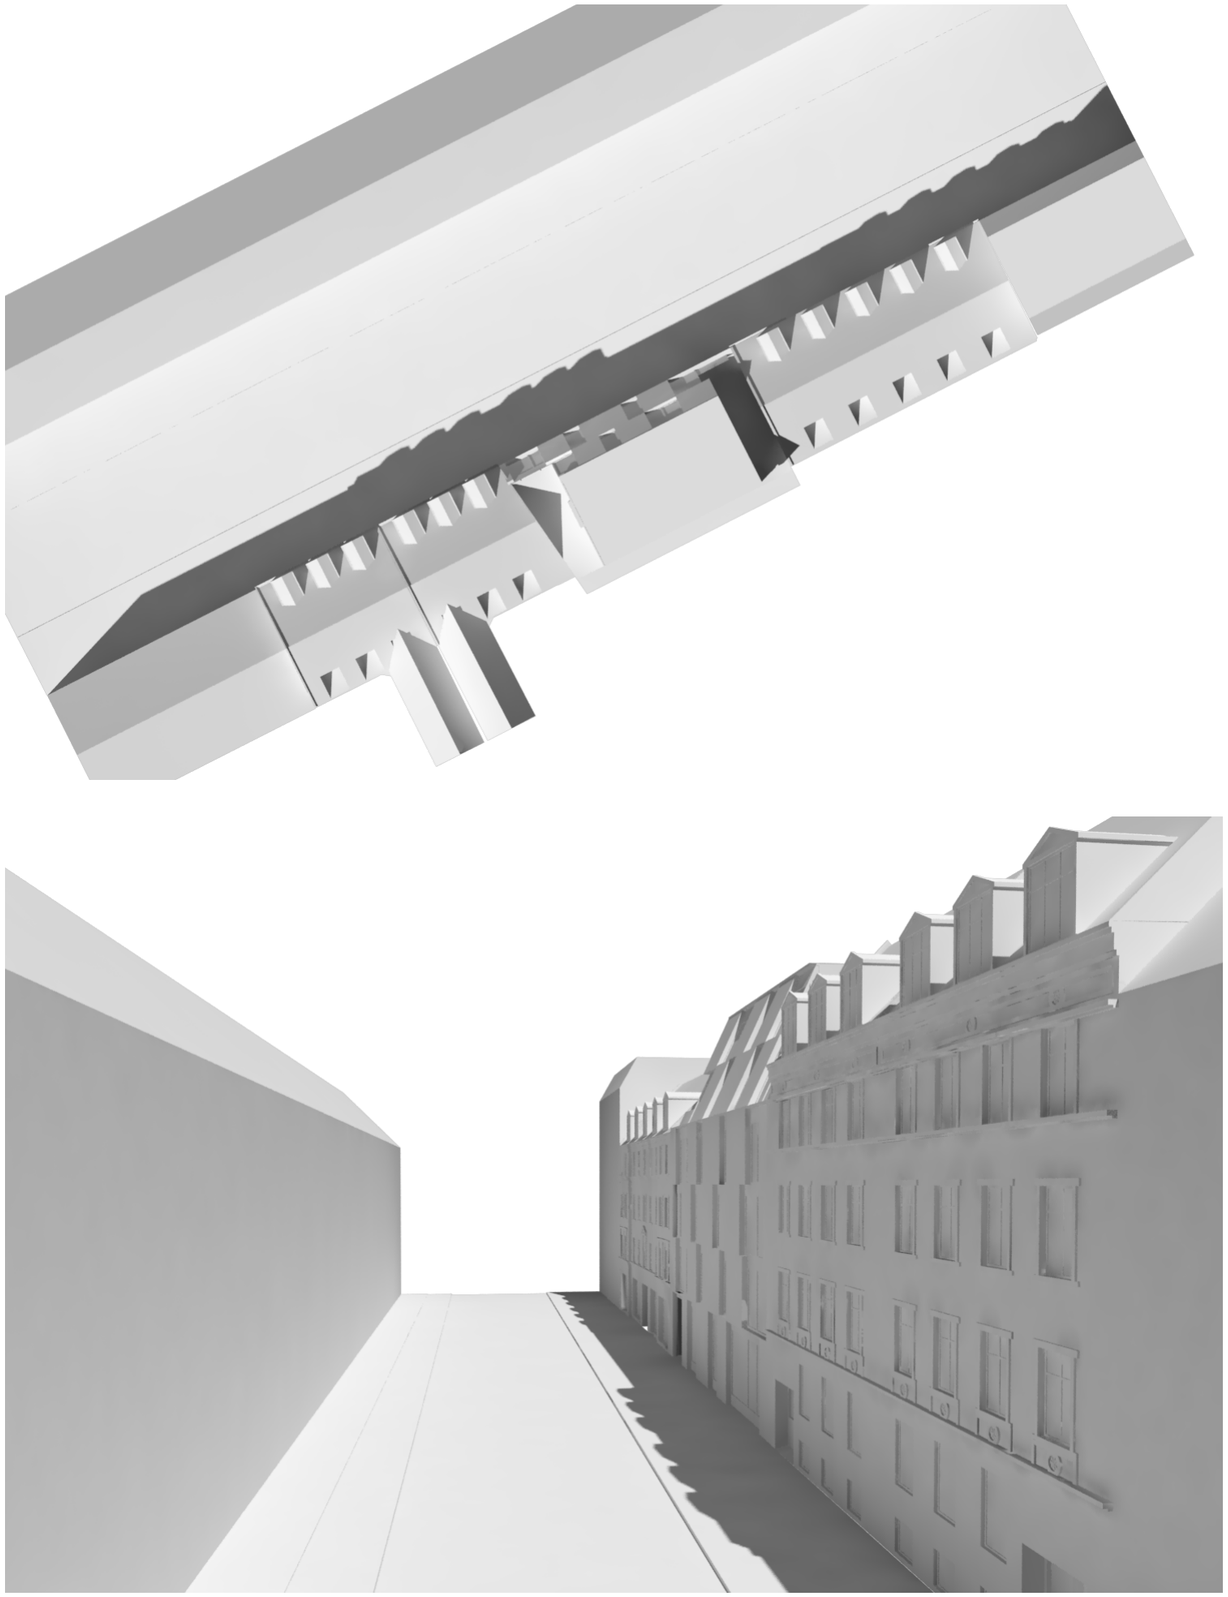
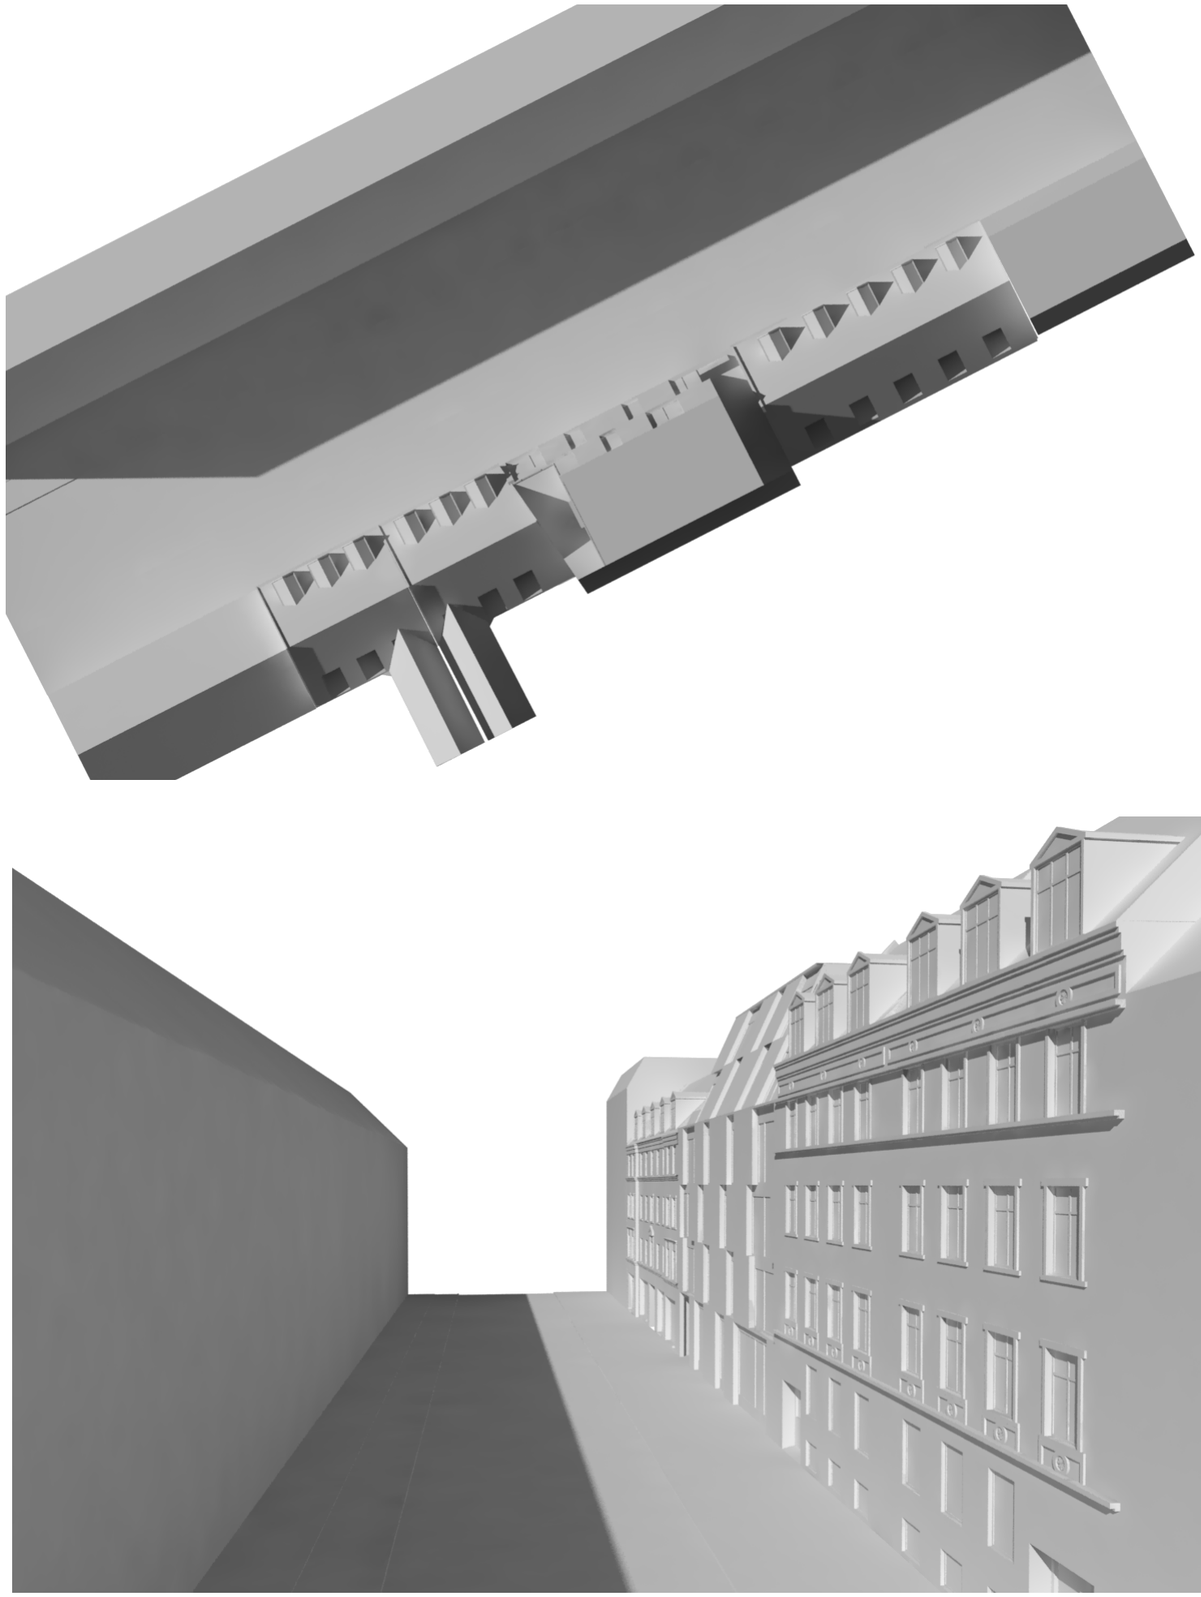
/ 18:00