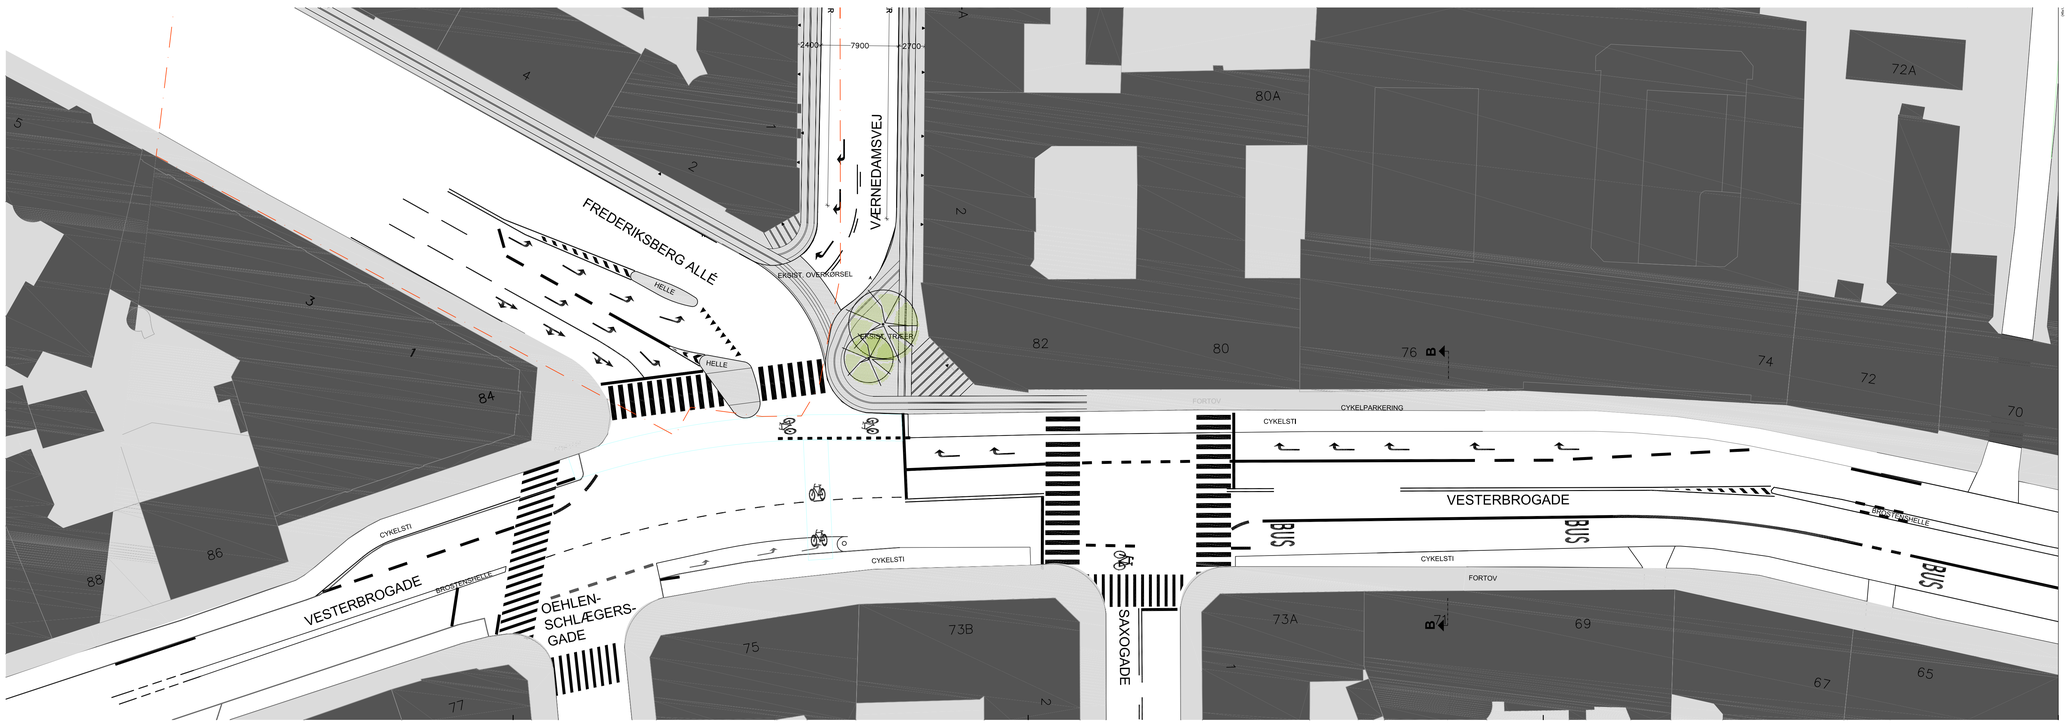

NOTE:

ANTALLET AF EKSIST. P-PLADSER ER BASERET PÅ MOE OG BRØDSGAARDS PARKERINGSANALYSE DATERET D. 12.10.2011.

PROJEKTOMRÅDET ER IKKE INDMÅLT. NÆRVÆRENDE PLAN ER BASERET PÅ OPLYSNINGER FRA DET TEKNISKE KORT.

ALLE MÅL ER I MM.

NORD

Rev.	Dato	Tegn.	Godk.	Revisiontekst	Rev.	Dato	Tegn.	Godk.	Revisiontekst
a					d				
b					e				
c					f				

Københavns Kommune
Teknik- og Miljøforvaltningen
Center for Anlæg
Islands brygge 37
2300 København S
Tlf: 33 66 33 66
Email: anlaeg@tmf.kk.dk

FREDERIKSBERG KOMMUNE
Frederiksberg Kommune
By- og Miljøområdet
Vej- og Parkafdelingen
2000 Frederiksberg
Telefon: 38 21 42 20
Telefax: 38 21 45 45

Grontmij A/S
Granskoven 8
2600 Glostrup
Tlf: 43 48 60 60
GHB Landskabsarkitekter A/S
Carl Jacobsens Vej 16, opg. 6
2500 Valby
Tlf: 33 12 37 38

Værnedamsvej
Bedre byliv, Bedre cykelforhold
Vesterbrogade

Eksisterende forhold

Projektnr.: 01118	Fasebenævnelse: Dispositionsforslag	Dato: 18.05.2015	
Projekteret / tegnet: NCP	Kontrolleret: MWB	Godkendt: MWB/JSL	
Målforhold: 1:250	Projektleder i Københavns Kommune: jenlow		
Tegningsformat: 29,7 X 105.0 cm	Tegningsnr.: 2 V15-5	Løbenr.: 0567 15	

PRINT DATO: $$$$$TTTPE$$$$$$$$$$$ CADRL: $$$DGNDPEC$$$$$$$$$$$$