

FACADE MOD VEST.


Tegning nr. (99)A.10

Viktoriagade 10A, 5. sal th.

Matr.nr. 70u, Udenbys Vester kvarter

Facadeopstalt mod vest, fremt. forhold

Mål 1:100 Dato: 12.05.2016

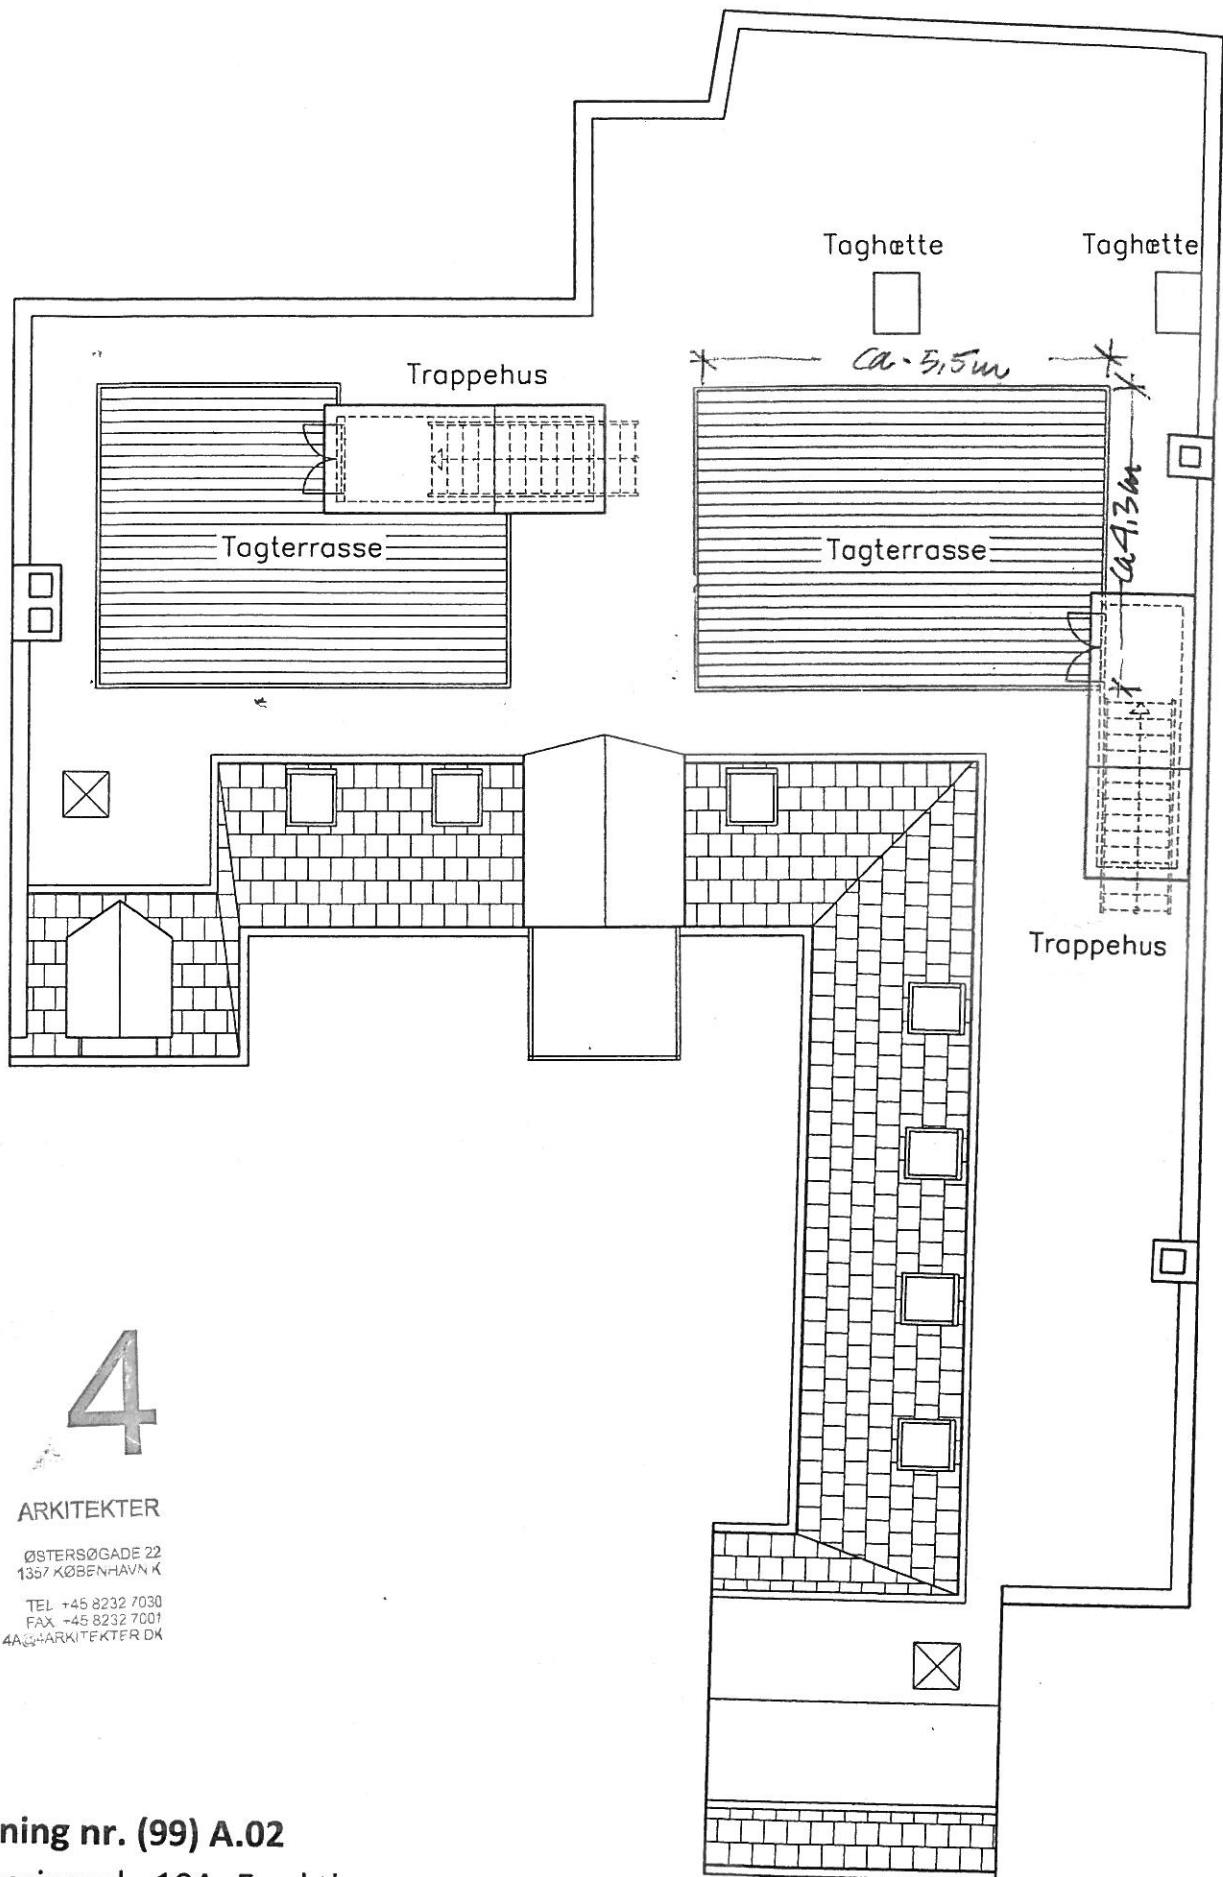

4

ARKITEKTER

ØSTERSØGADE 22
1357 KØBENHAVN K
TEL +45 8232 7030
FAX +45 8232 7001
4A@ARKITEKTER.DK


Tegning nr. (99) A.02

Victoriagade 10A, 5 sal th.

Matr.nr. 70u, Udenbys Vester Kvarter

Tagplan med tagterrasser, fremtidige forhold

Mål 1:100 Dato: 14.02.2016

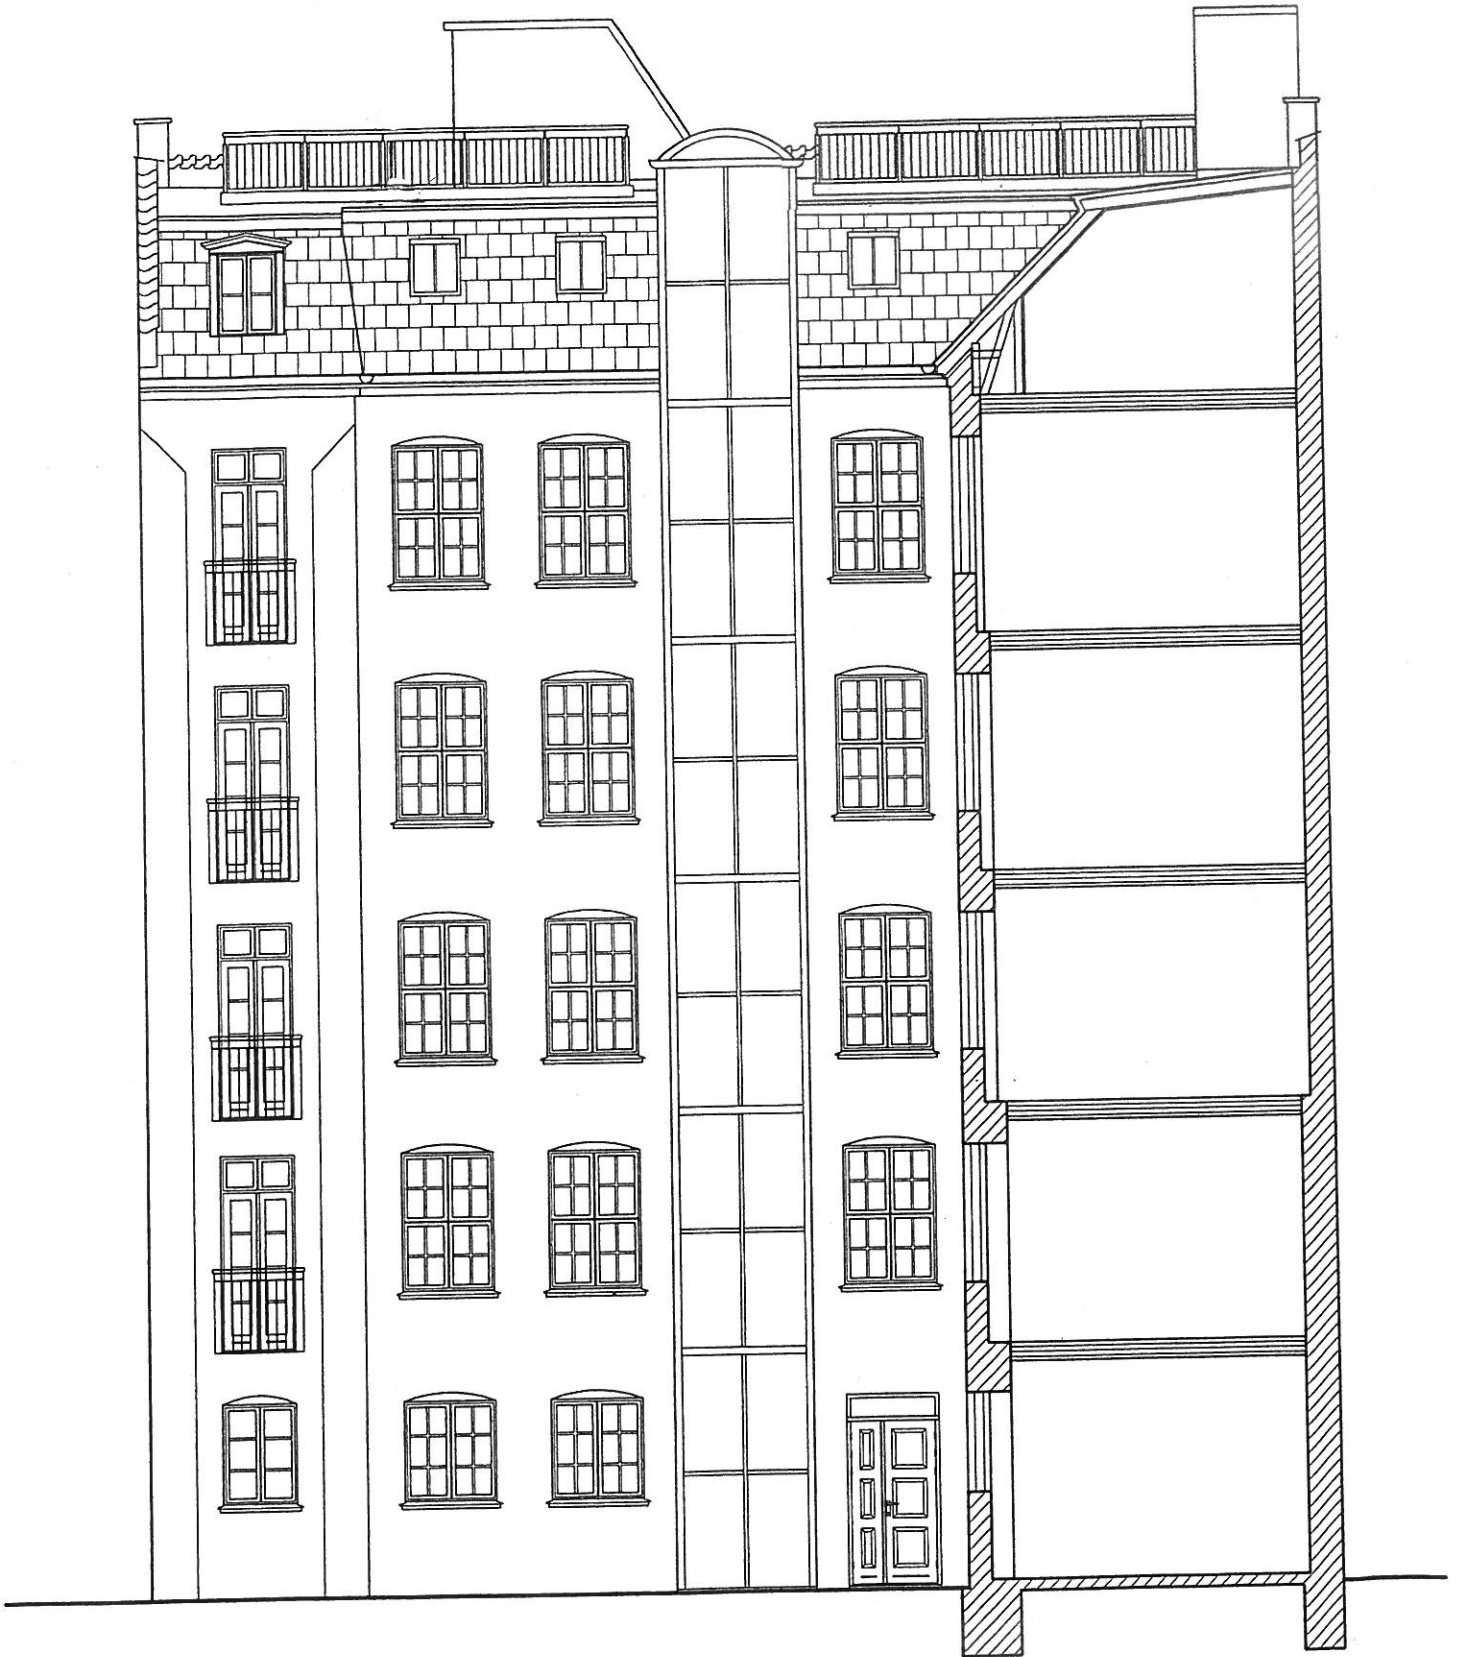

Tegning nr. (99) A.03

Victoriagade 10A, 5 sal th.

Matr.nr. 70u, Udenbys Vester Kvarter

Facadeopstalt, fremtidige forhold


Mål 1:100 Dato: 14.02.2016

4

ARKITEKTER

ØSTERSØGADE 22
1357 KØBENHAVN K

TEL +45 8232 7030
FAX +45 8232 7001
4A@4ARKITEKTER DK

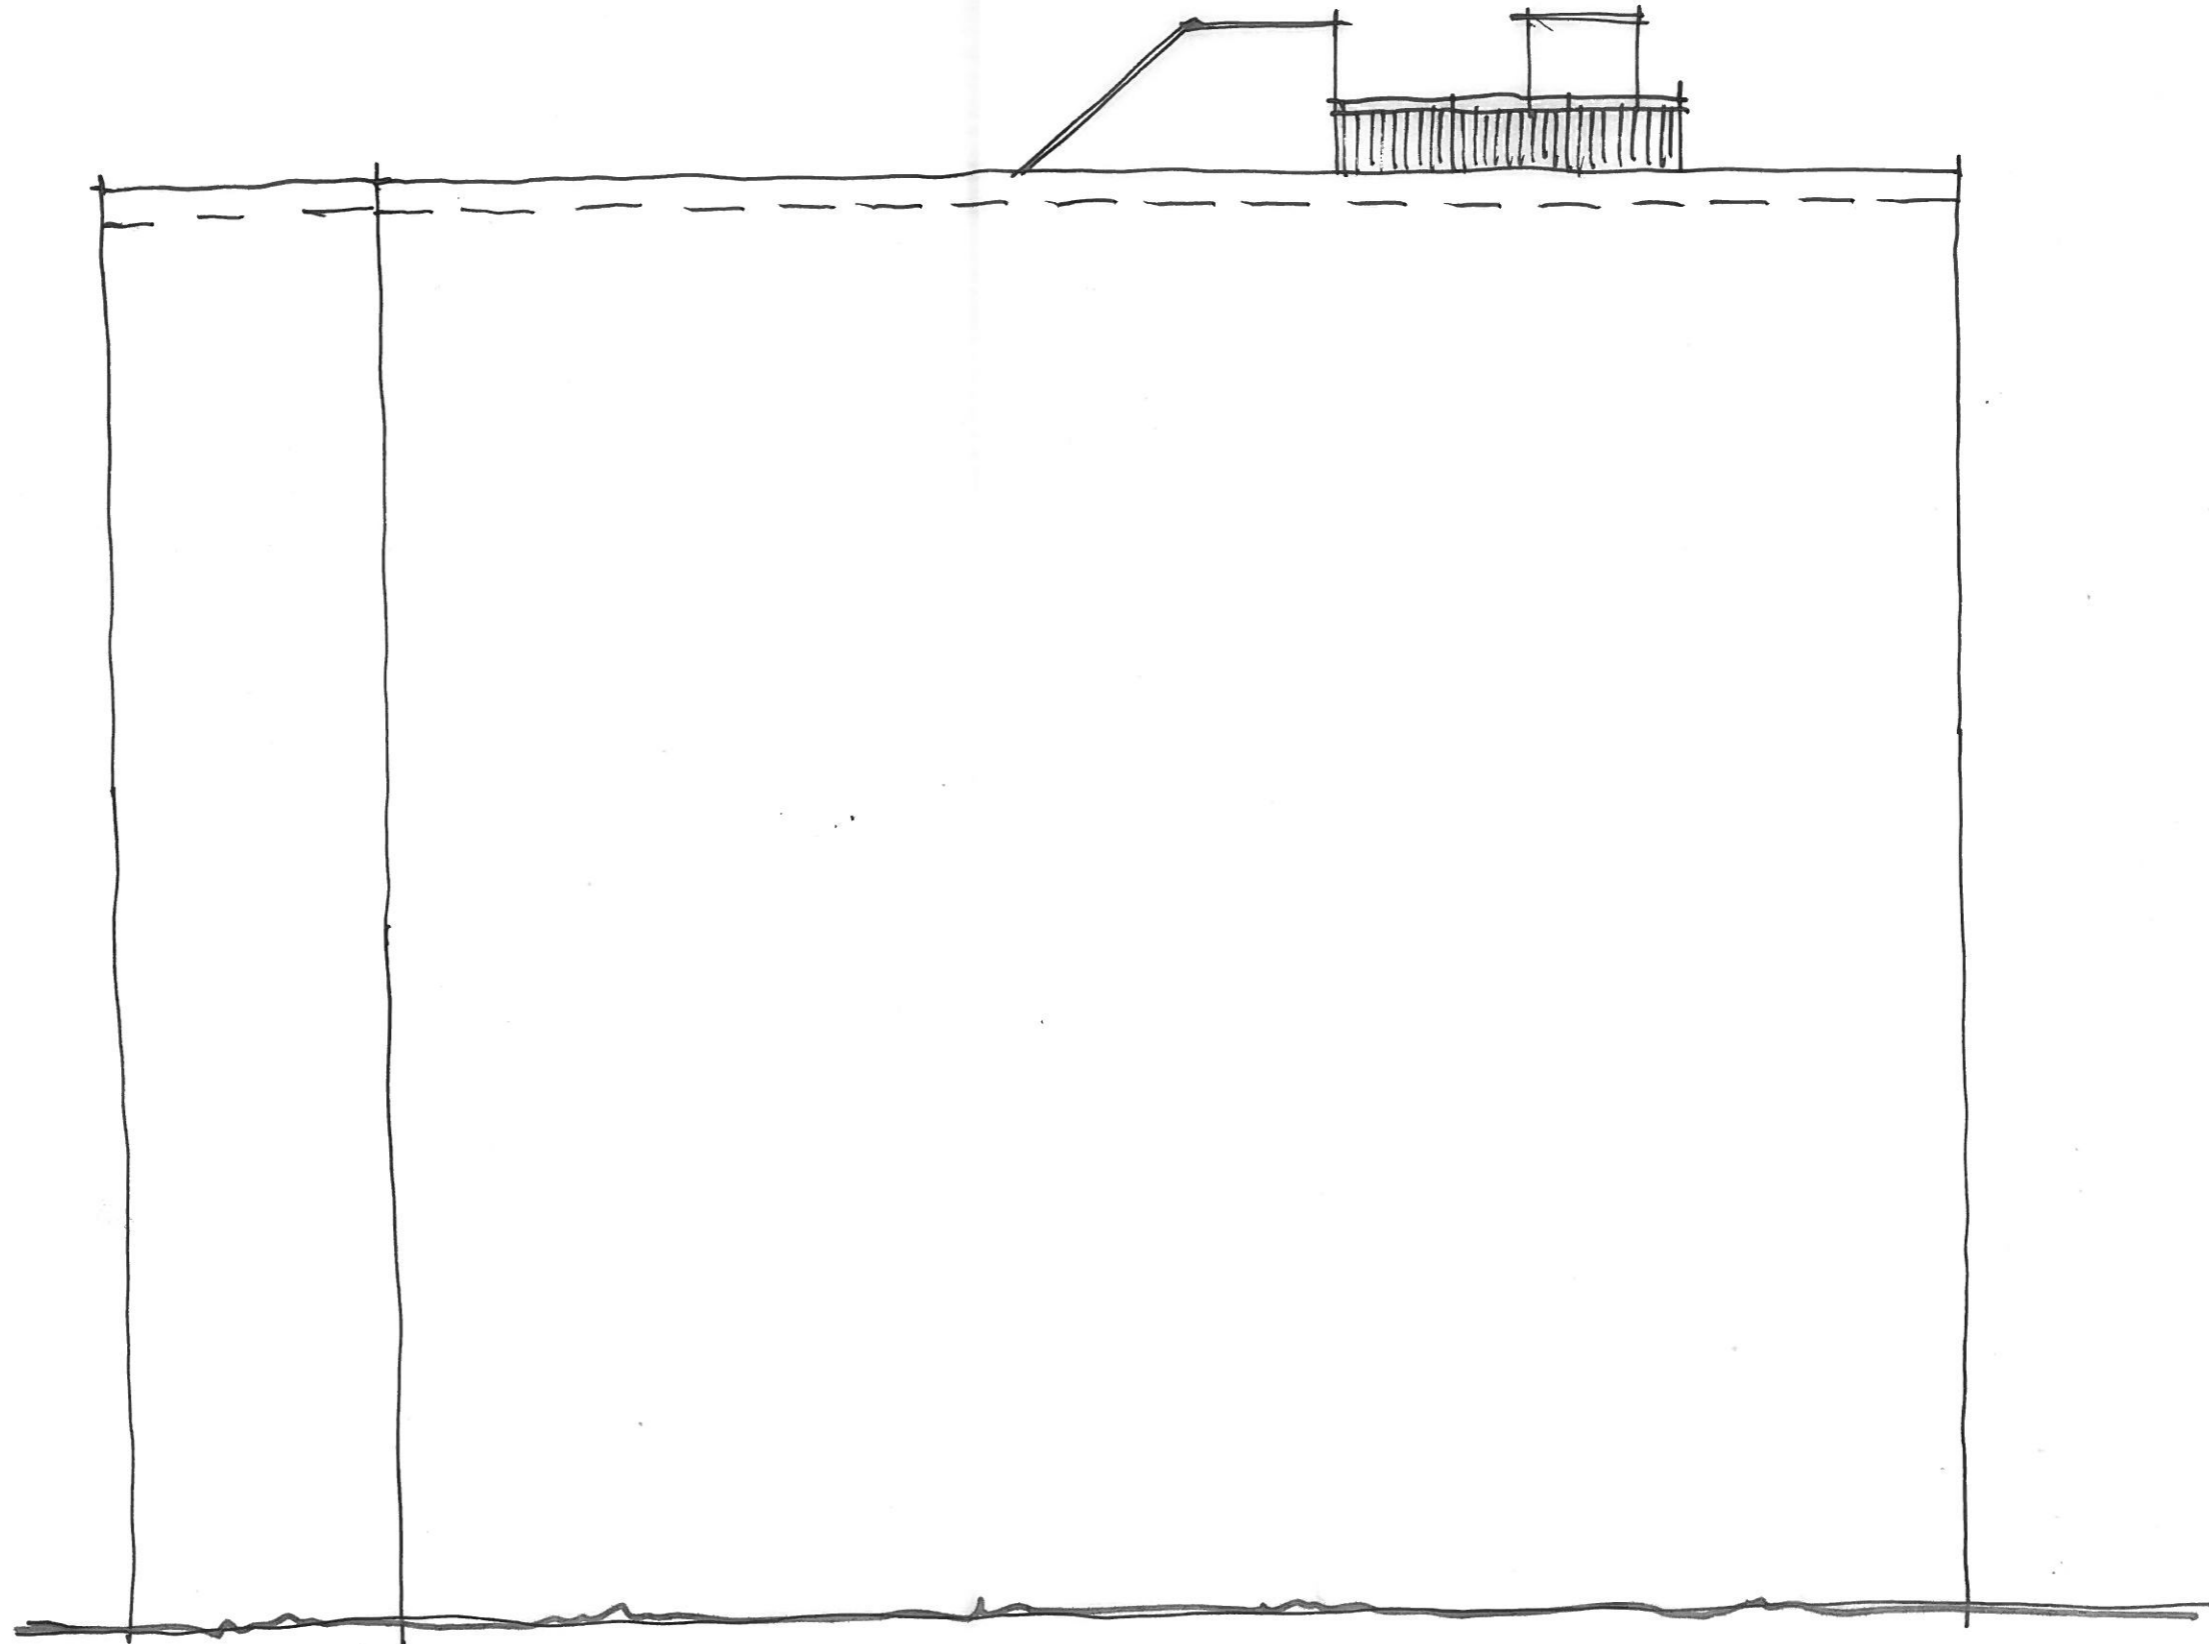

FACADE / BAGVAND MOD NORD

Tegning nr. (99)A.11
Viktoriagade 10A, 5. sal th.
Matr.nr. 70u, Udenbys Vester kvarter
Facadeopstalt mod nord, fremt. forhold
Mål 1:100 Dato: 12.05.2016