


Ålandsgade

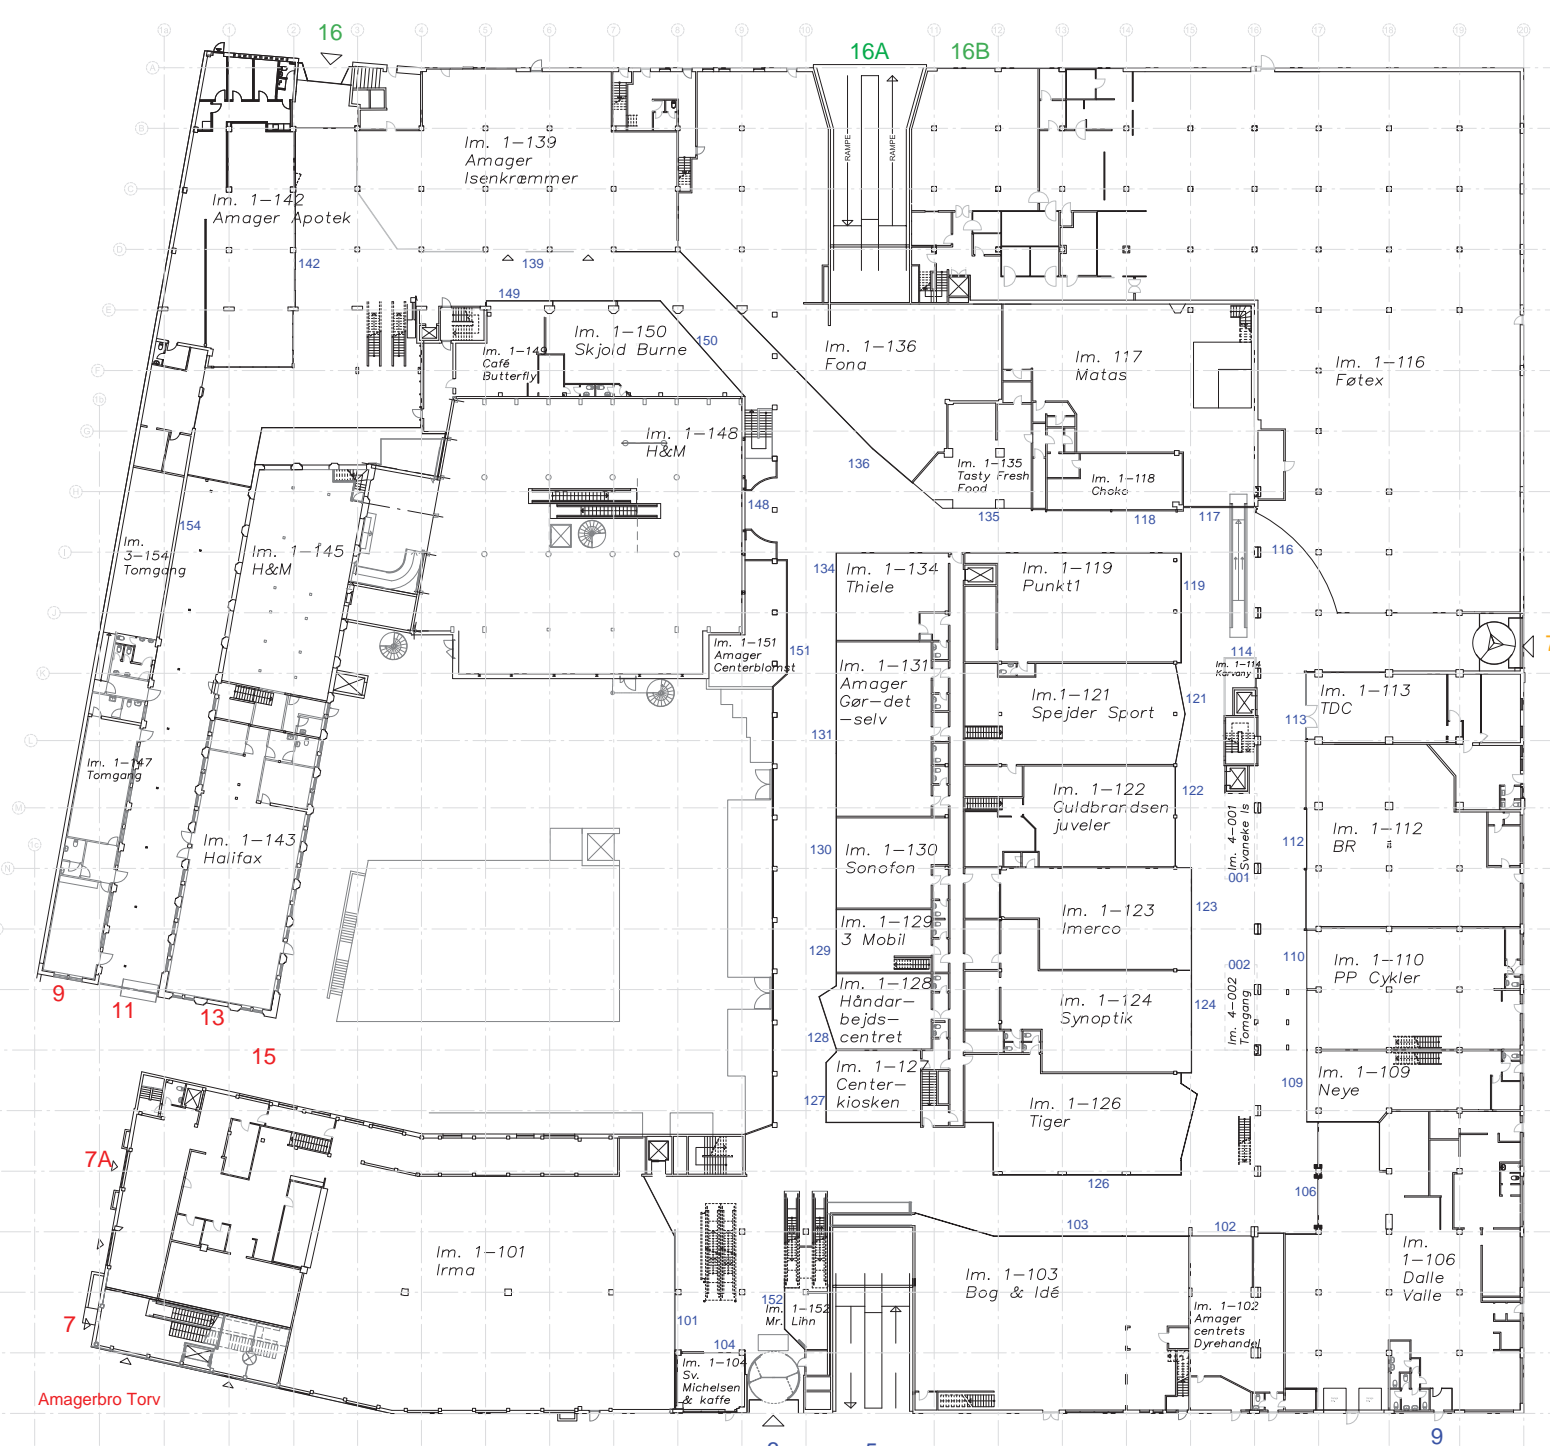

Brysselgade

Reberbanegade  
Amagerbro Torv  
Bryselgade  
Ålandsgade

Sagsnr. 2015-0038015

|      |          |                 |     |
|------|----------|-----------------|-----|
| B    | 21112013 | Løbere tilføjet | lbr |
| A    | 24102013 | Modnet påført   | lbr |
| Rev. | Dato     | Tekst           | lbr |

**DEAS** Ditch Passers Alle 78, 2000 Frederiksberg - Tlf: 70 30 20 20


### Amager Centret

|  |                  |
|--|------------------|
| Bygherre: <b>Danica</b>                    | EVS. Nr.: 142420 |
| Adresse: Reberbanegade 3, 2300 København S |                  |
| Tegningsnr.:      Rev. nr.:                |                  |
| Sagsnr.: -                                 |                  |
| Tegningsdato: 10102013                     |                  |
| Mål: 1:250                                 | Årsat:           |
| Format: 60x84                              | RIS: vjh         |

Kontak: Mikhael Hansen      mha@deas.dk      Tlf: 39468441  
 Tegner: Lotte Brønnum      lbr@deas.dk      Tlf: 39466112

Amagerbro Torv

Reberbanegade

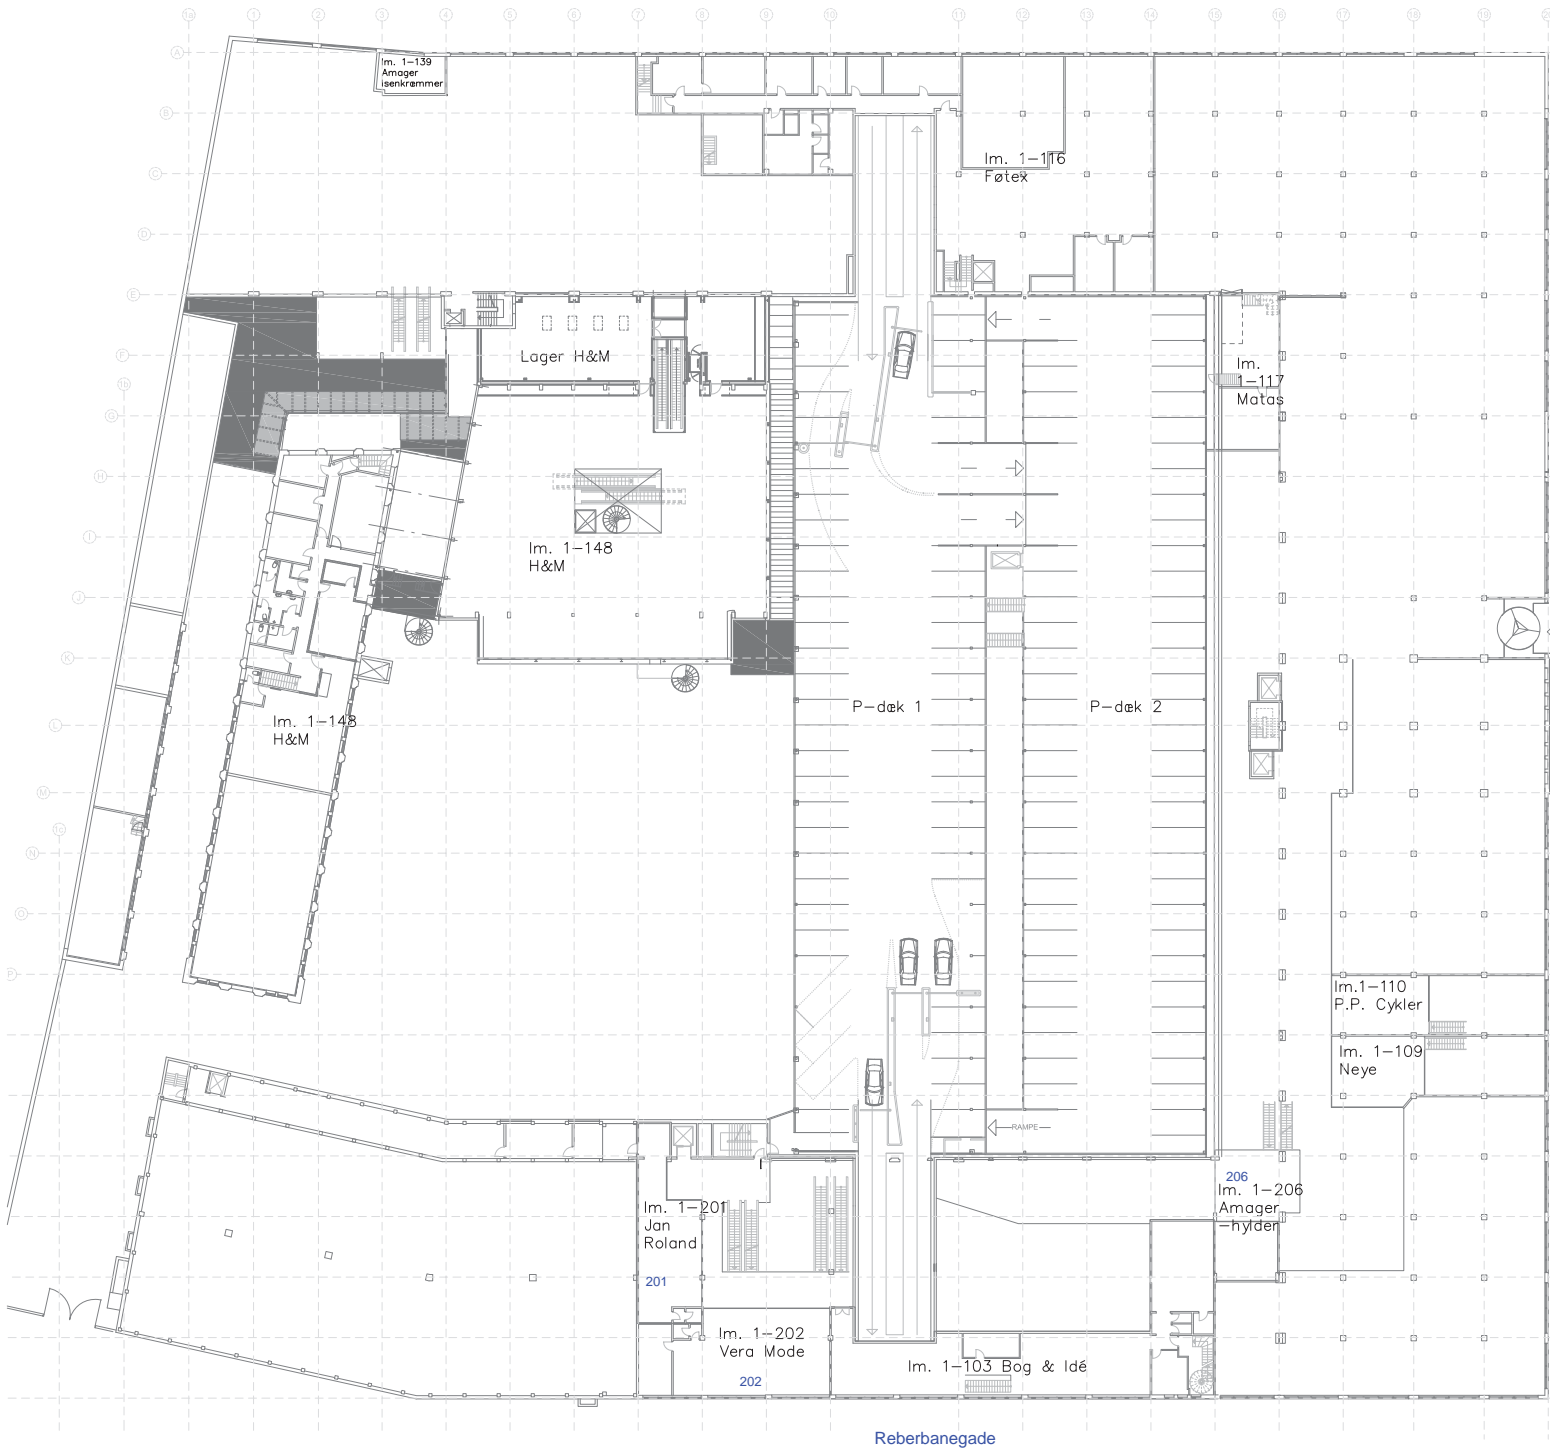

Reberbanegade

Sagsnr. 2015-0038015

|      |            |                 |      |
|------|------------|-----------------|------|
|      |            |                 |      |
| A    | 24/10/2013 | Modulnet påført | kor  |
| Rev. | Dato       | Tekst           | Inh. |



Dich Passers Alle 78, 2000 Frederiksberg - Tlf: 70 30 20 20


Amager Centret

|           |        |          |        |
|-----------|--------|----------|--------|
| Bygherre: | Danica | EBS, IV: | 142420 |
|-----------|--------|----------|--------|

|          |                                   |          |          |
|----------|-----------------------------------|----------|----------|
| Adresse: | Reberbanegade 3, 2300 København S | Tegning: | Rev nr.: |
|----------|-----------------------------------|----------|----------|

|          |                                    |          |            |
|----------|------------------------------------|----------|------------|
| Tegning: | Møllemejeri, bulks oversigt. Stuen | Sagsnr.: | -          |
|          |                                    | Dato:    | 10/10/2013 |
|          |                                    | Mål:     | 1:250      |
|          |                                    | Format:  | A3         |
|          |                                    | KSS:     | vh         |

|         |                |             |      |          |
|---------|----------------|-------------|------|----------|
| Kontak: | Michael Hansen | mha@deas.dk | Tlf: | 39464411 |
| Tegn:   | Lotte Brøndum  | lbr@deas.dk | Tlf: | 39466112 |

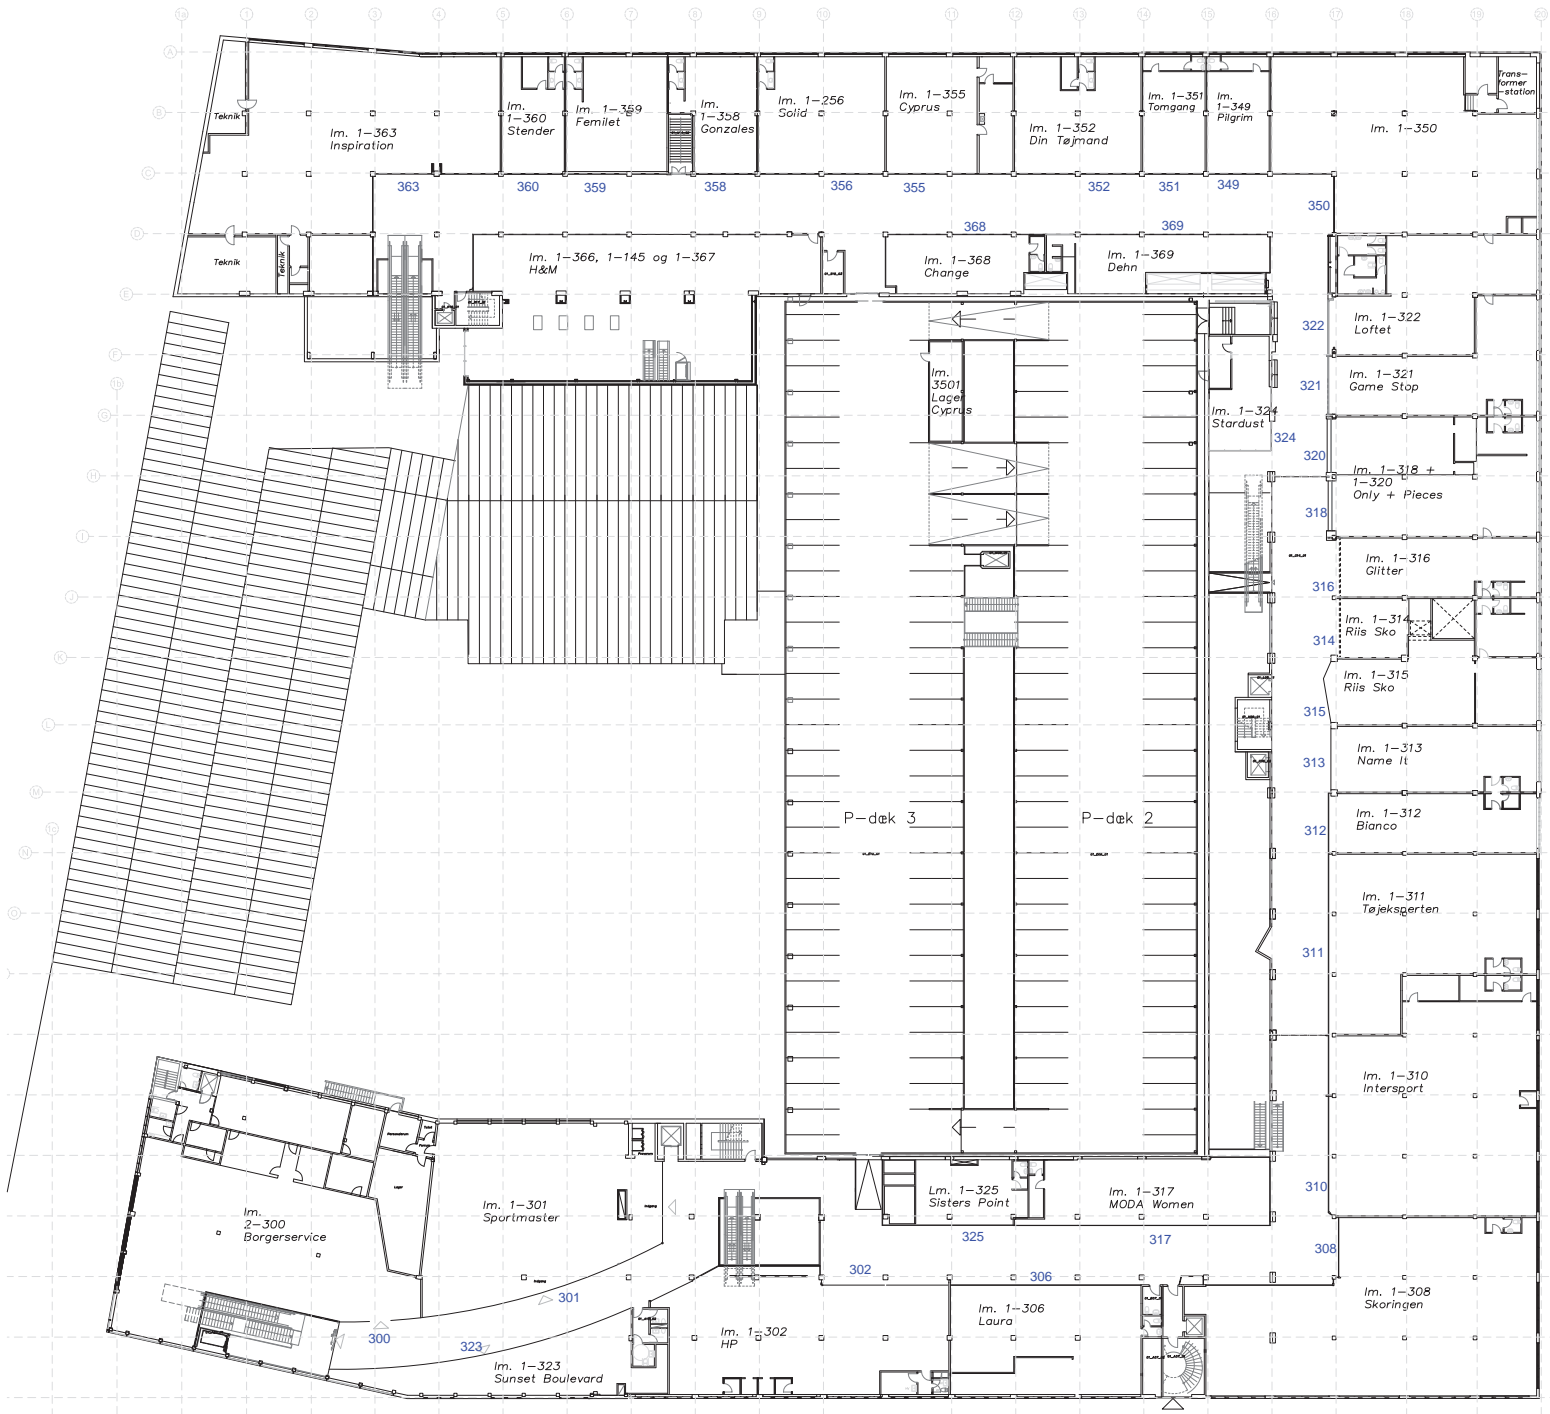

Reberbanegade


Sagsnr. 2015-0038015

|      |          |               |       |
|------|----------|---------------|-------|
|      |          |               |       |
| A    | 24/02013 | Modnet påført | Intr  |
| Rev. | Dato     | Tekst         | Intr. |

**DEAS** Døch Passers Alle 78, 2000 Frederiksberg - Tlf: 70 30 20 20

**Amager Centret**

|  |                    |
|--|--------------------|
| Bygherre: <b>Danica</b>                    | Elev. nr.: 142-020 |
| Adresse: Reberbanegade 3, 2300 København S |                    |
| Tegningsnr.: -                             |                    |
| Tegningsdato: 10/02/2013                   |                    |
| Tegningsart: 1. sal, bulkts oversigt.      | Format: A3         |
| Kontak: Mikhael Hansen                     | mha@deas.dk        |
| Tegner: Lotte Brønnum                      | lbr@deas.dk        |
| Tlf: 39466441                              | Tlf: 39466112      |

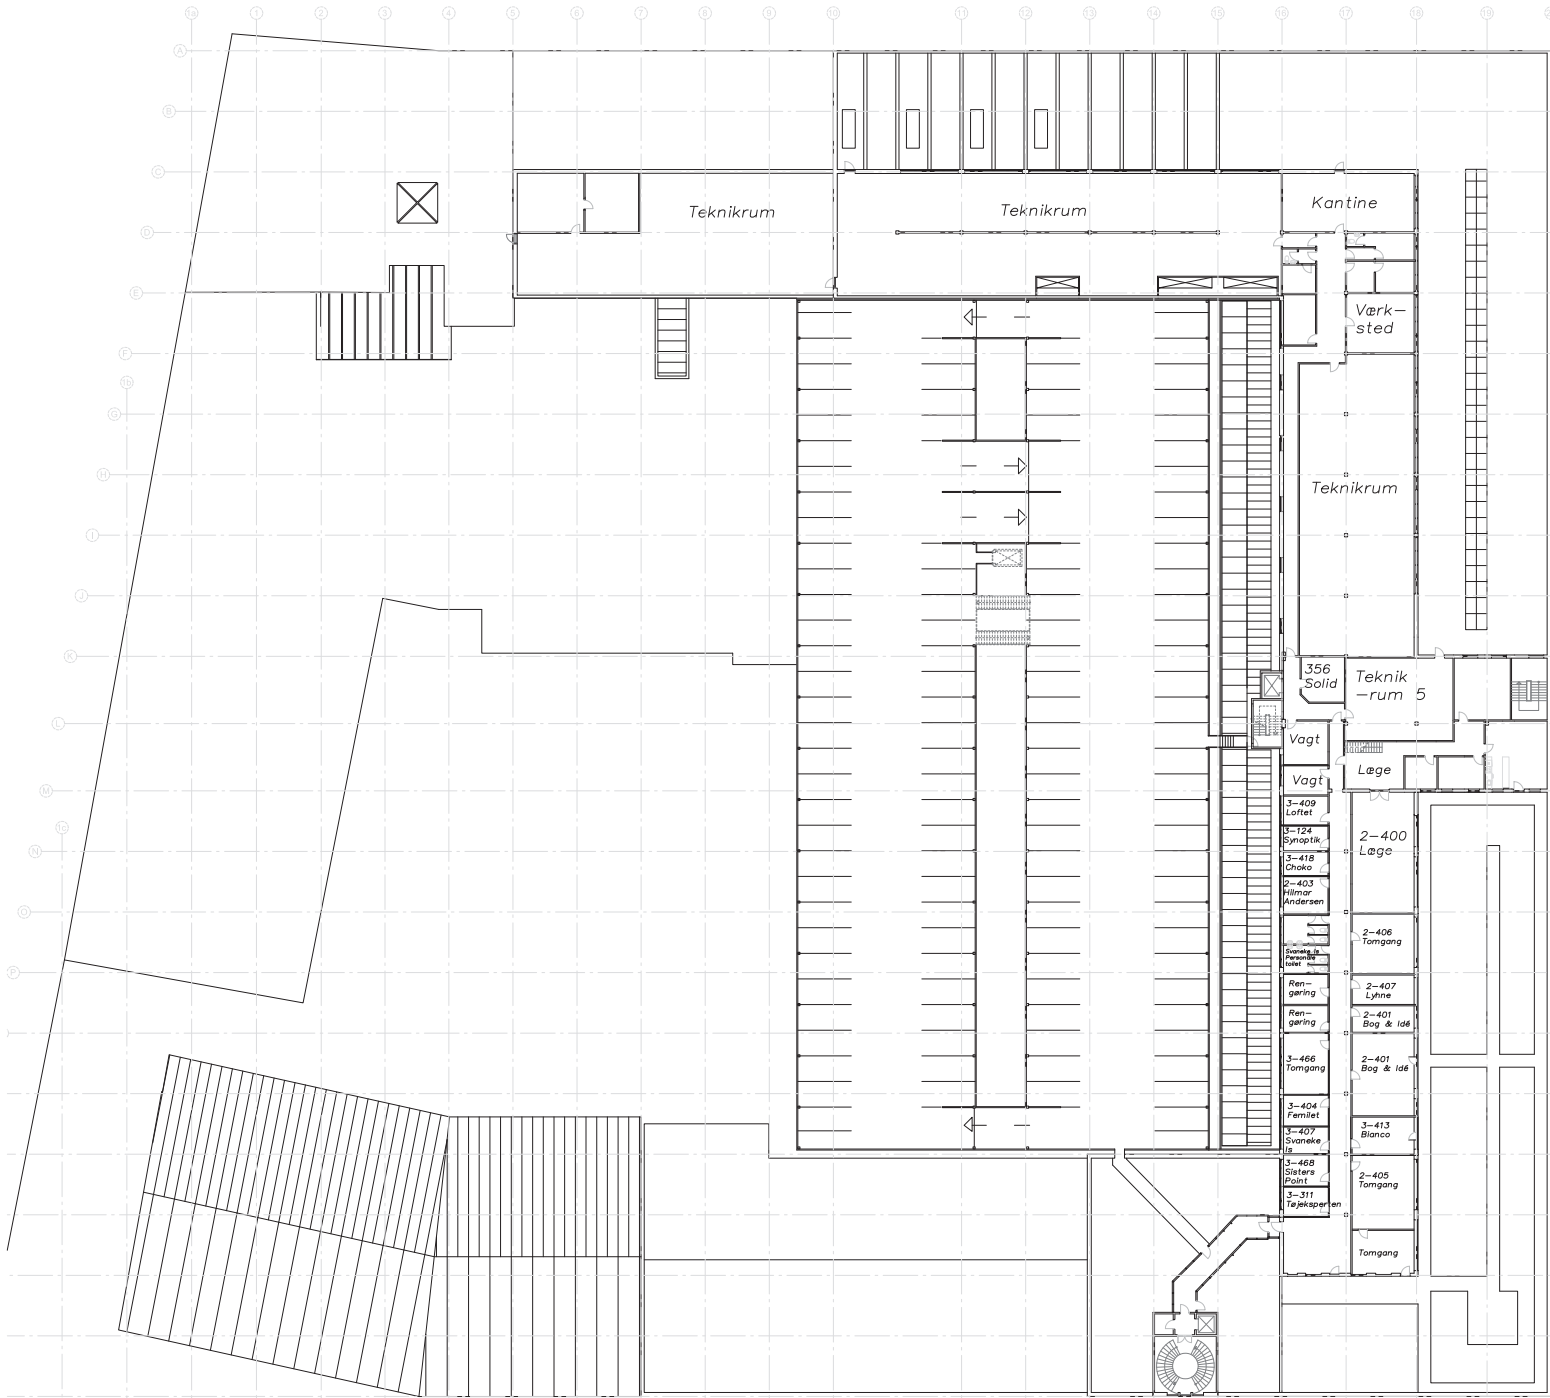

Reberbanegade


Sagsnr. 2015-0038015

|      |          |                 |      |
|------|----------|-----------------|------|
| B    | 21112013 | Løbere tilføjet | Isbr |
| A    | 24102013 | Modulnet påført | Isbr |
| Rev. | Dato     | Tekst           | Inf. |

**DEAS** Døch Passers Alle 78, 2000 Frederiksberg - Tlf: 70 30 20 20

**Amager Centret**

|   |   |
|---|---|
| Bygherre: <b>Danica</b>                           | Elev. nr.: 142420                           |
| Adresse: <b>Reberbanegade 3, 2300 København S</b> | Tegning: Rev. nr.:                          |
| Tegningsart: <b>2. sal, bulks oversigt.</b>       | Sagsnr.: -                                  |
|   | Dato: 27022013                              |
|   | Mål: 1:250                                  |
|   | Format: A3                                  |
|   | KS: Isr                                     |
| Kontak: Mikhael Hansen mha@deas.dk Tlf: 3946304   | Teg: Lotte Brønnum lbr@deas.dk Tlf: 3946441 |

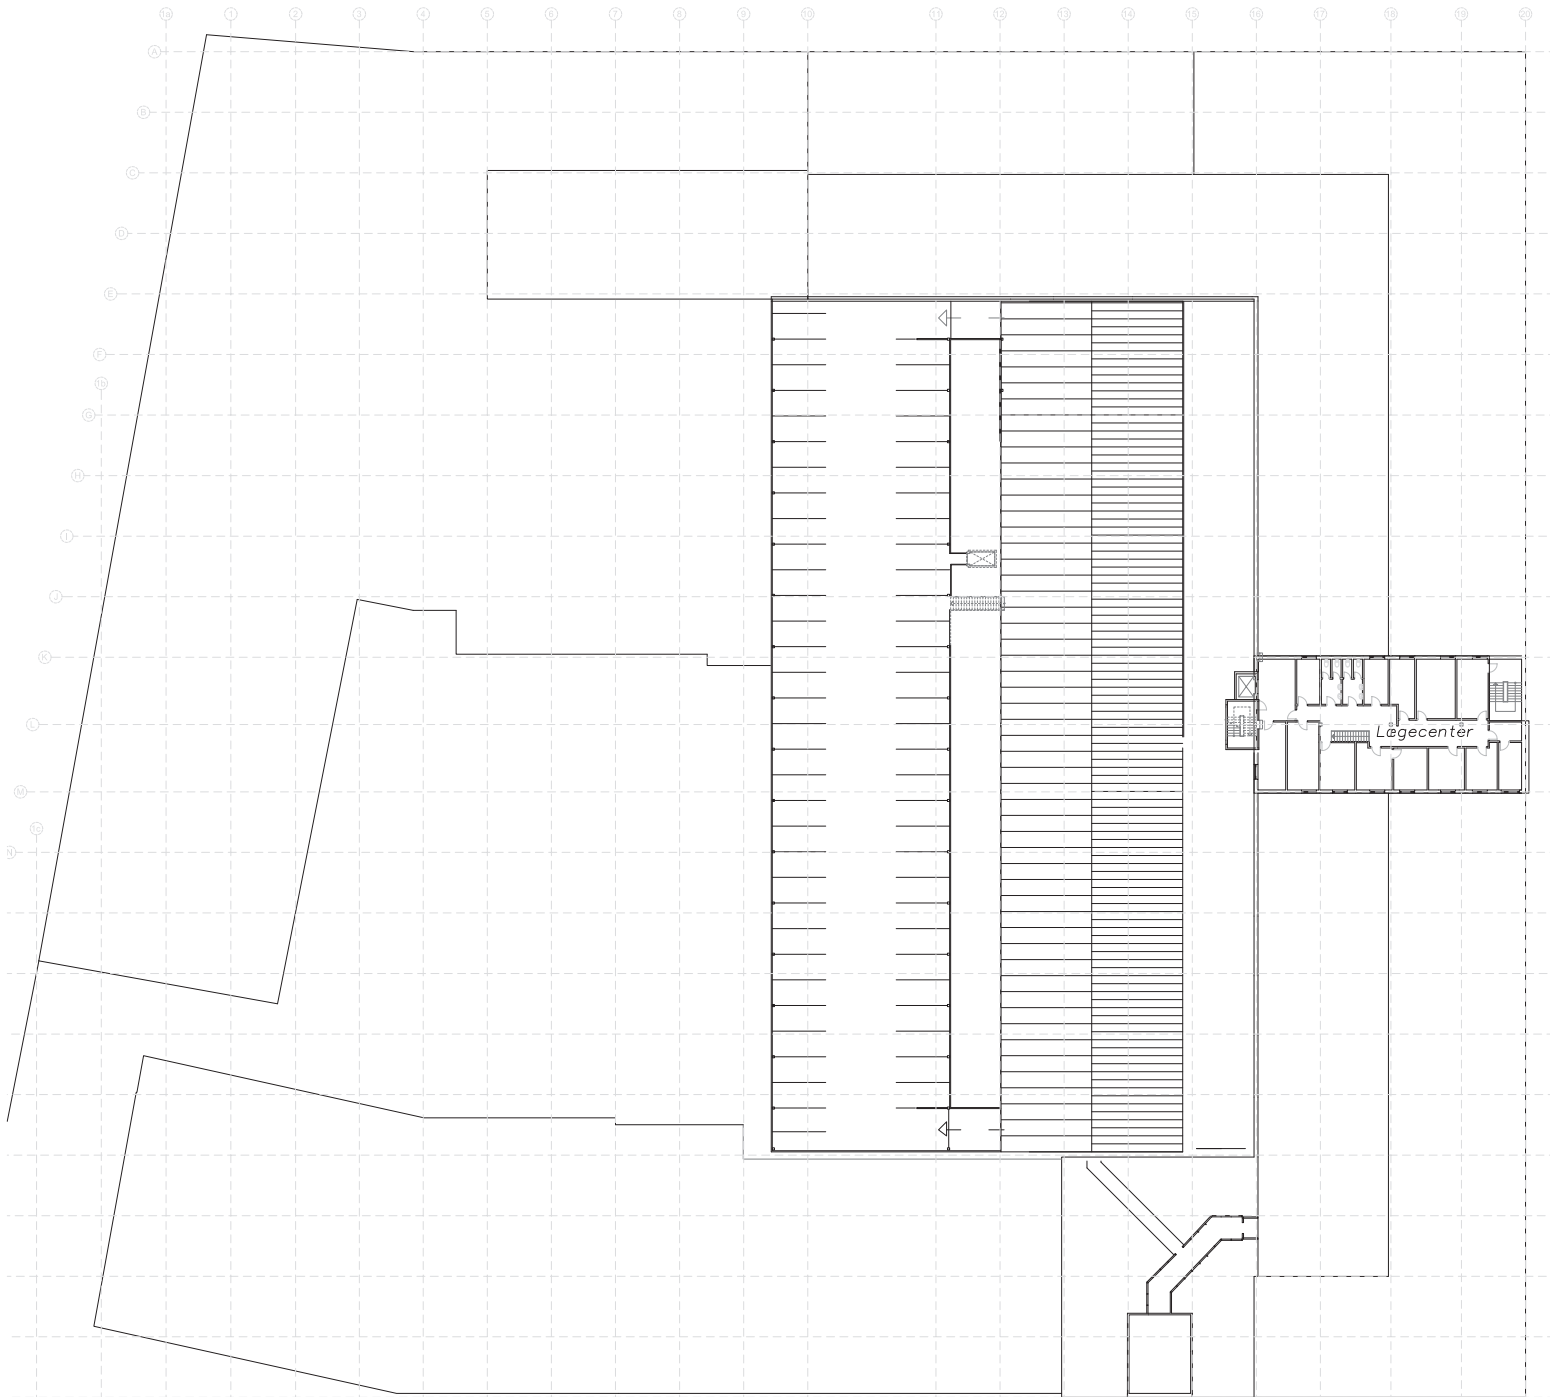

Reberbanegade

Sagsnr. 2015-0038015

|      |          |                 |       |
|------|----------|-----------------|-------|
|      |          |                 |       |
| A    | 24/02/13 | Modulnet påført | Intr  |
| Rev. | Dato     | Tekst           | Intr. |




Amager Centret

|           |        |          |         |
|-----------|--------|----------|---------|
| Bygherre: | Danica | EVS, IV: | 142-420 |
|-----------|--------|----------|---------|

|          |                                   |          |          |
|----------|-----------------------------------|----------|----------|
| Adresse: | Reberbanegade 3, 2300 København S | Tegning: | Rev nr.: |
|----------|-----------------------------------|----------|----------|

|  |          |          |
|--|----------|----------|
| Tegningskøbt:<br>3. sal, bulkis oversigt | Sagsnr.: | 28092012 |
|  | Mål:     | 1:250    |
|  | Format:  | A3       |

|         |                |             |      |         |
|---------|----------------|-------------|------|---------|
| Kontak: | Michael Hansen | mha@deas.dk | Tlf: | 3946304 |
| Tegner: | Lotte Brundum  | lbr@deas.dk | Tlf: | 3946441 |

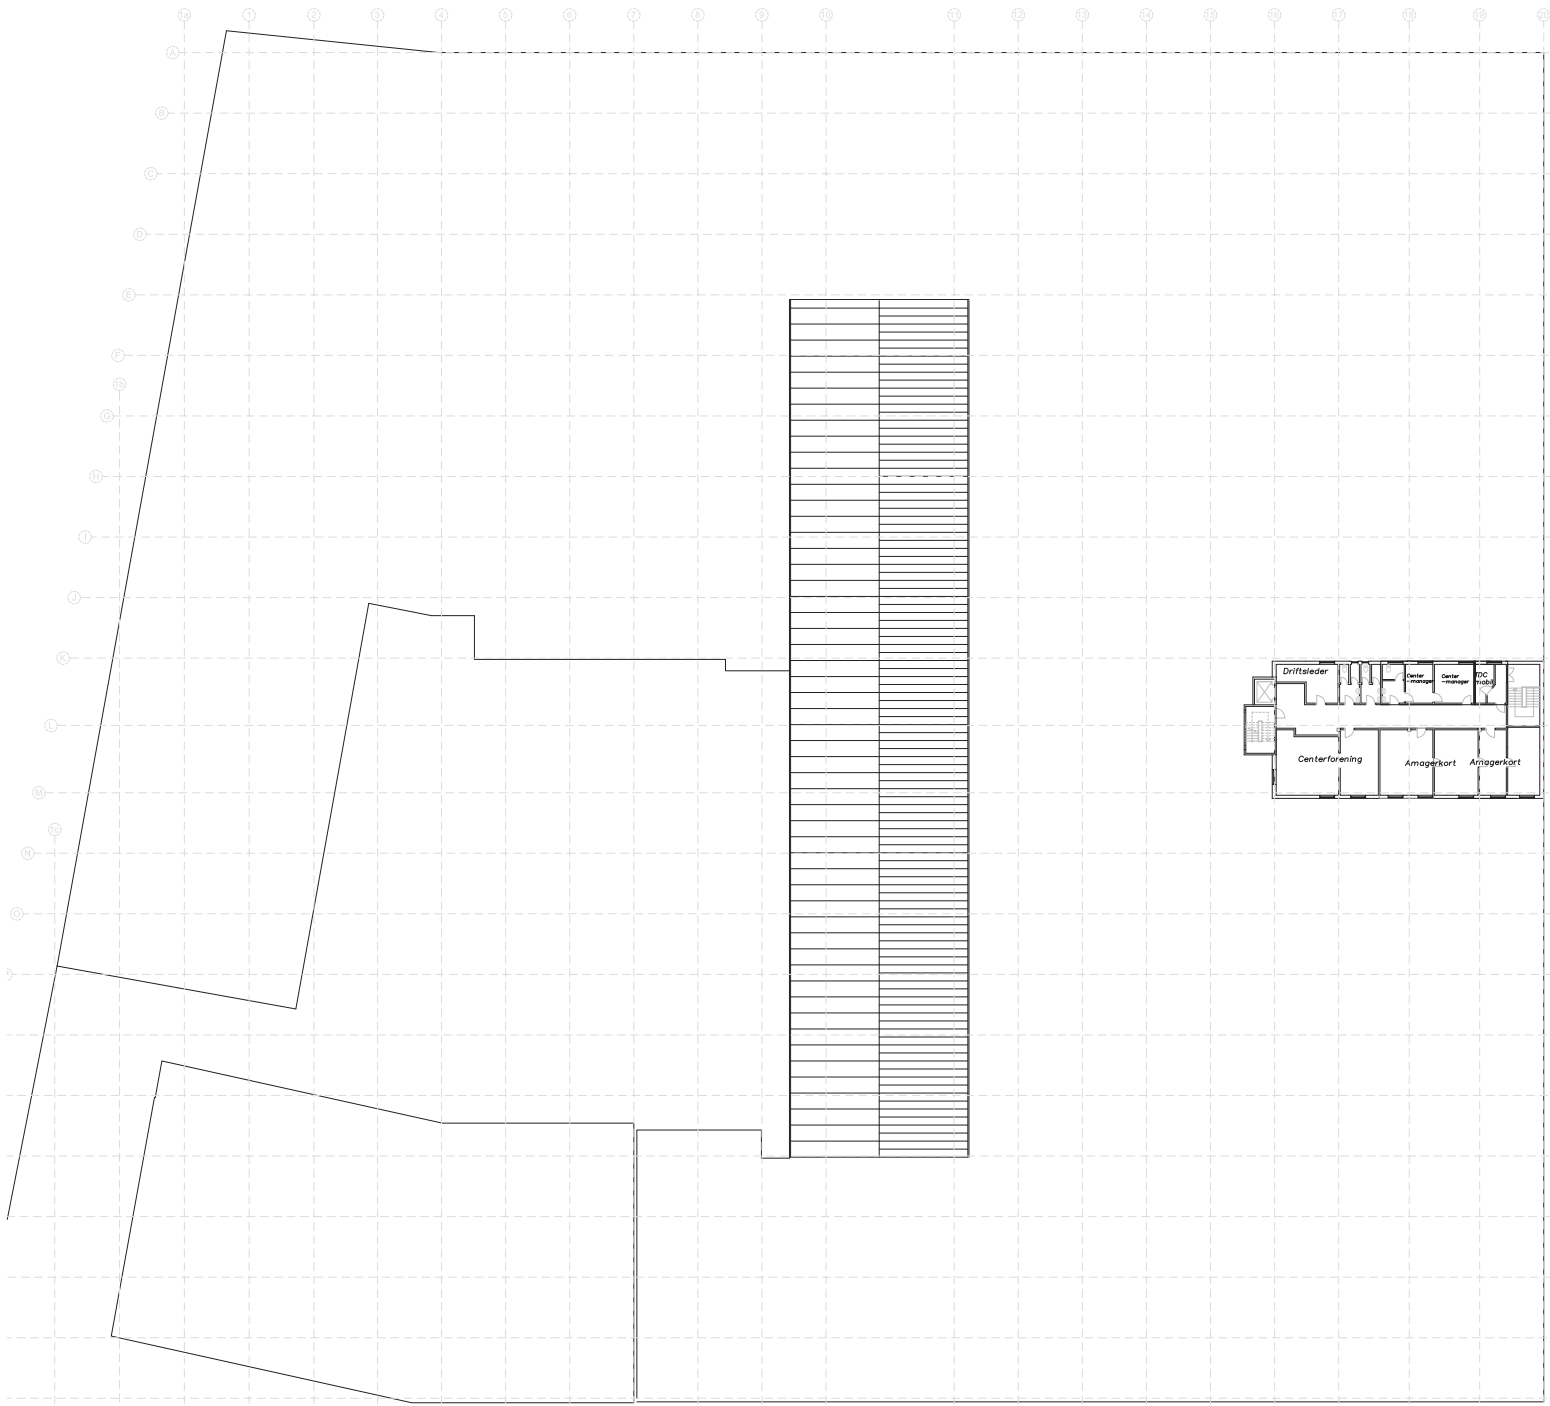

Reberbanegade

|      |          |               |       |
|------|----------|---------------|-------|
|      |          |               |       |
| A    | 24/02/13 | Modnet pålert | Intr  |
| Rev. | Dato     | Tekst         | Intr. |

**DEAS** Ditch Passers Allé 78, 2000 Frederiksberg - Tlf: 70 30 20 20

### Amager Centret

|   |   |
|---|---|
| Bygherre: <b>Danica</b>                           | EØS, NY: 142-420                                |
| Adresse: <b>Reberbanegade 3, 2300 København S</b> | Tegning: Rev nr:                                |
| Tegningsart: <b>4. sal, bulks oversigt.</b>       | Dato: 28/02/12                                  |
|   | Mål: 1:250                                      |
|   | Format: 60x94                                   |
|   | Area: KSS:                                      |
| Kontakt: Michael Hansen mha@deas.dk Tlf: 39463264 | Tegner: Lotte Brønnum lbr@deas.dk Tlf: 39464441 |