


**NOTE:**

Ubenævnte mål er i m.

Koter er i meter i.h.t DVR90

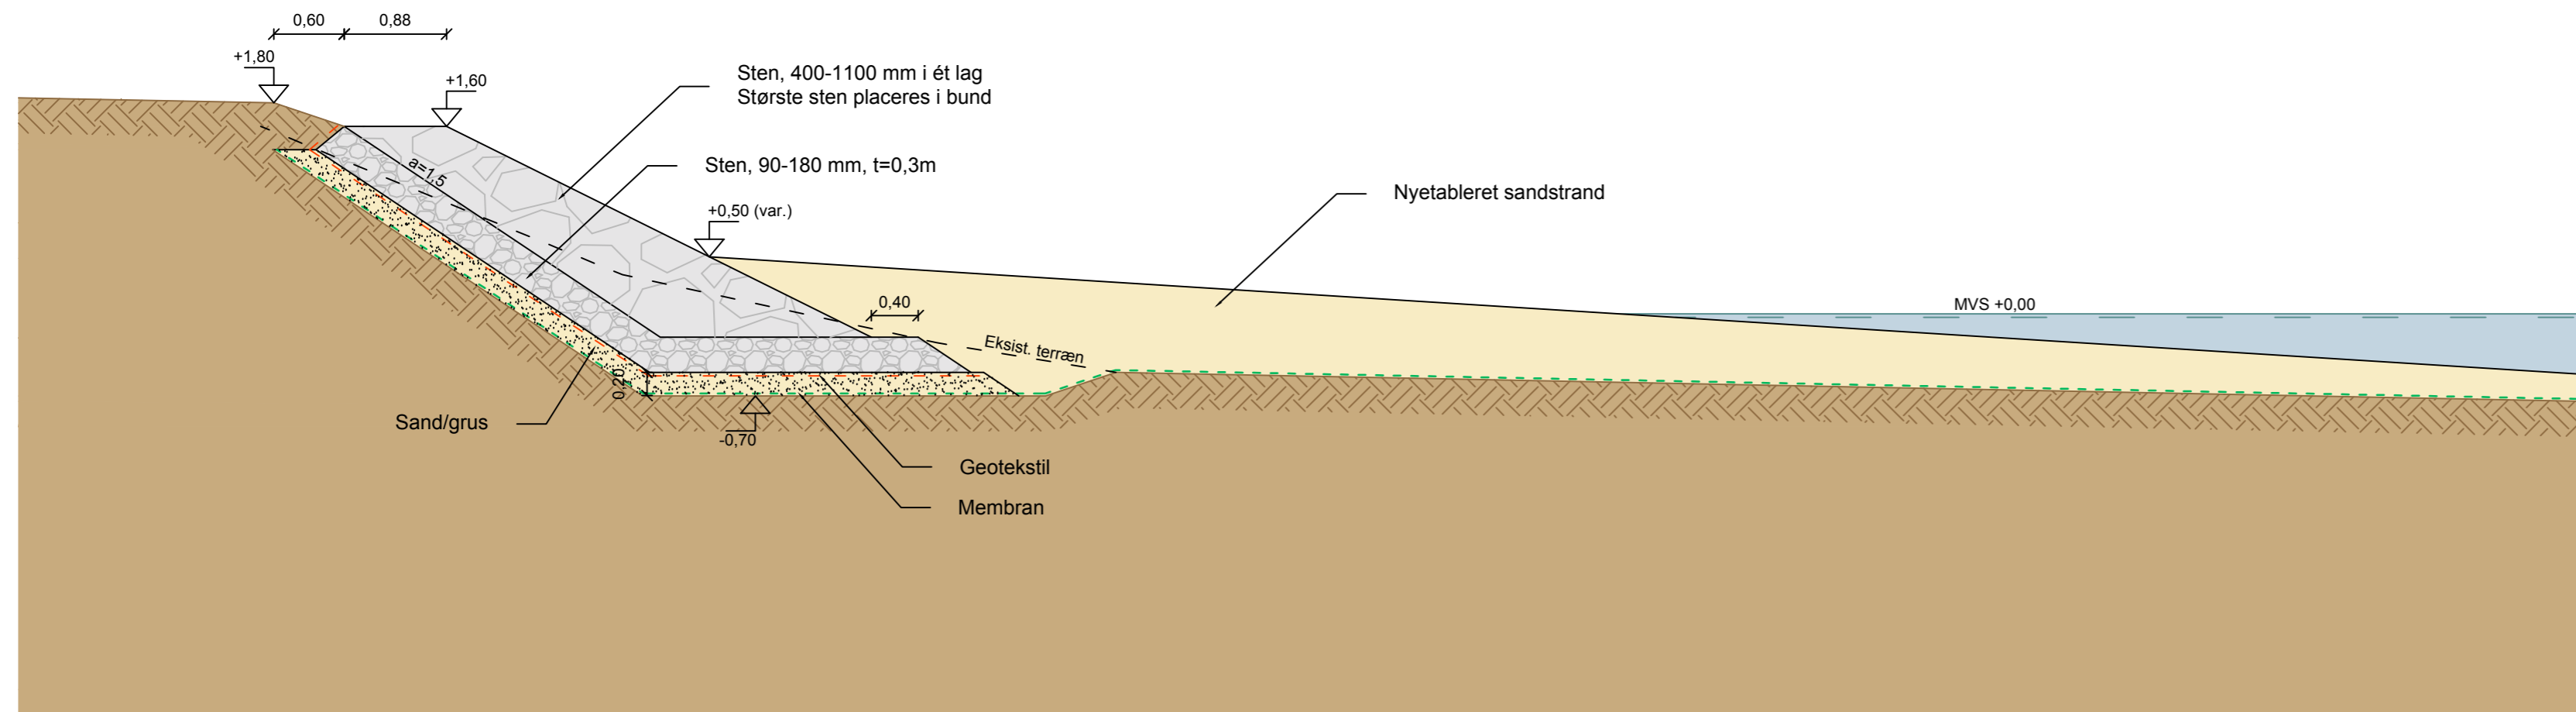

Snit A-A

Rev.	Dato	Konst./Tegn.	Kontrol.	Godk.
	2020-06-08	KAPS	-	-

Projektnr. 1100035811 Mål 1:50

Rhode Nielsen A/S  
Strandområde Valby Parken

Tværsnit i stenkastning  
Snit A-A



Prinsengade 11  
DK-9000 Aalborg  
Tlf. +45 99 35 75 00  
Fax +45 99 35 75 05  
www.ramboll.dk

Tegning nr. Rev.

T-TS-8001 B