




Snit aA
1:100

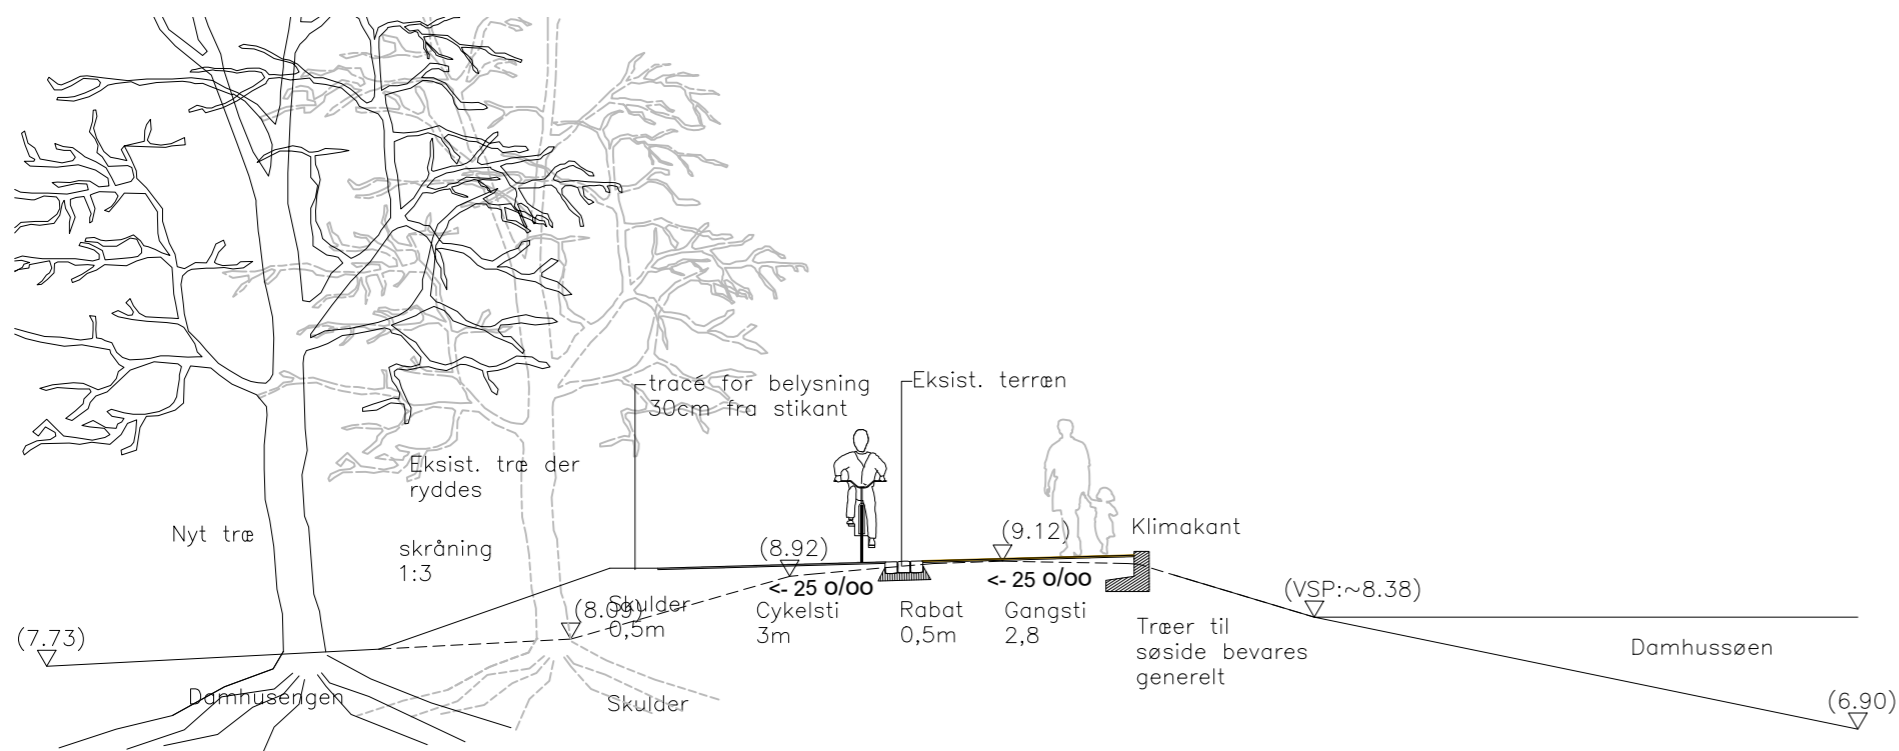


Snit bB
1:100

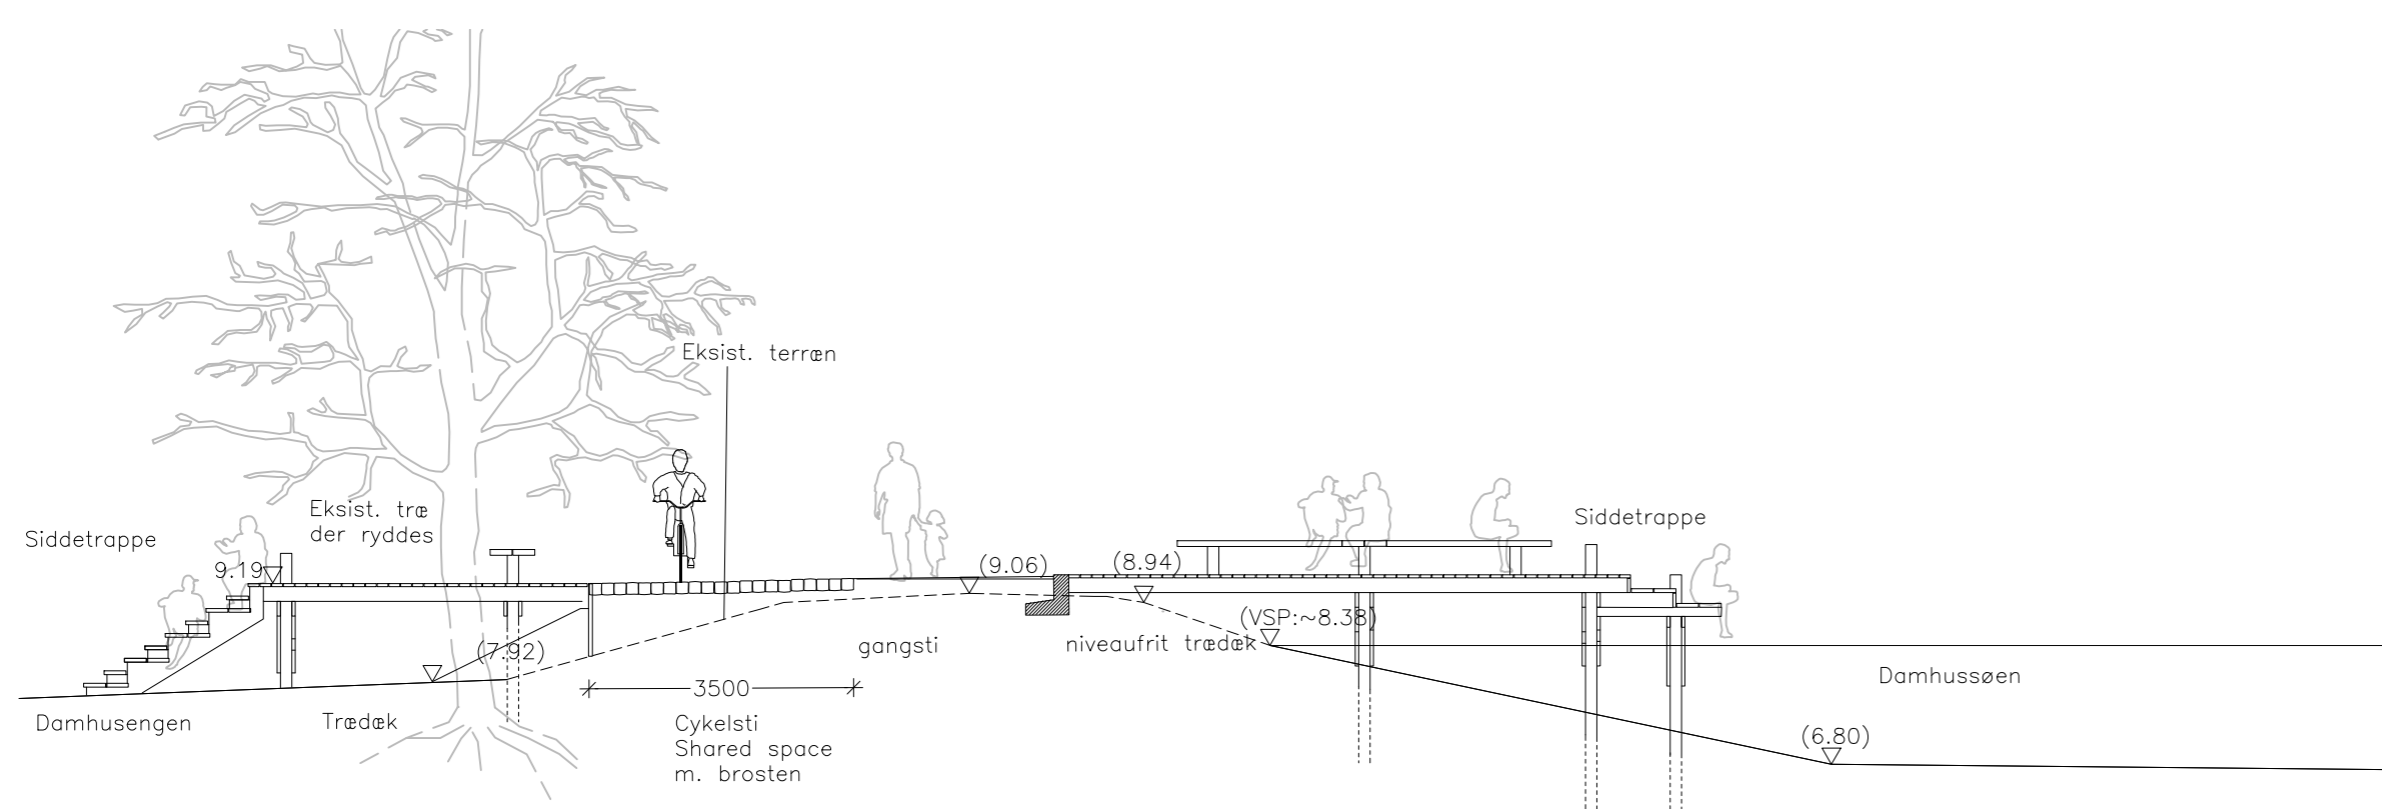


Snit cC
1:100

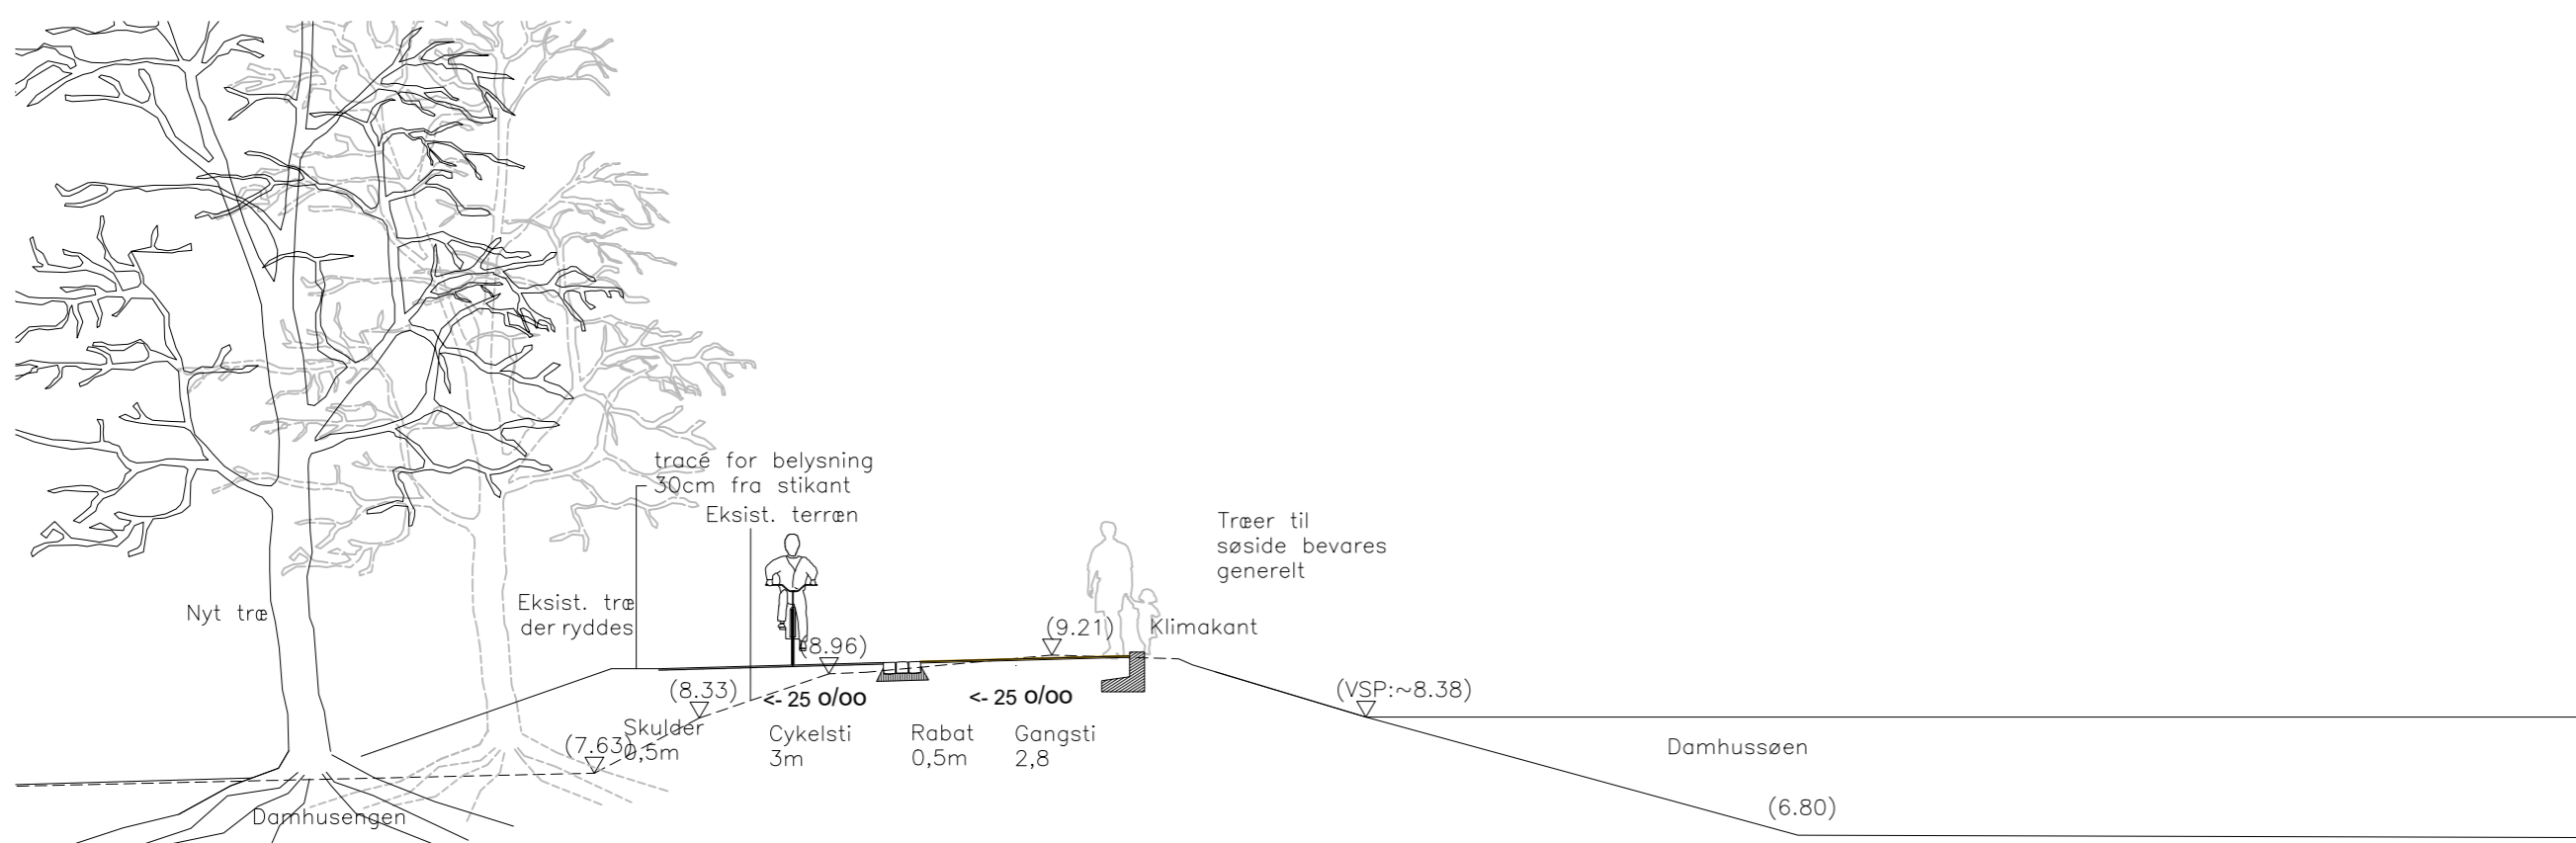

Snit dD
1:100

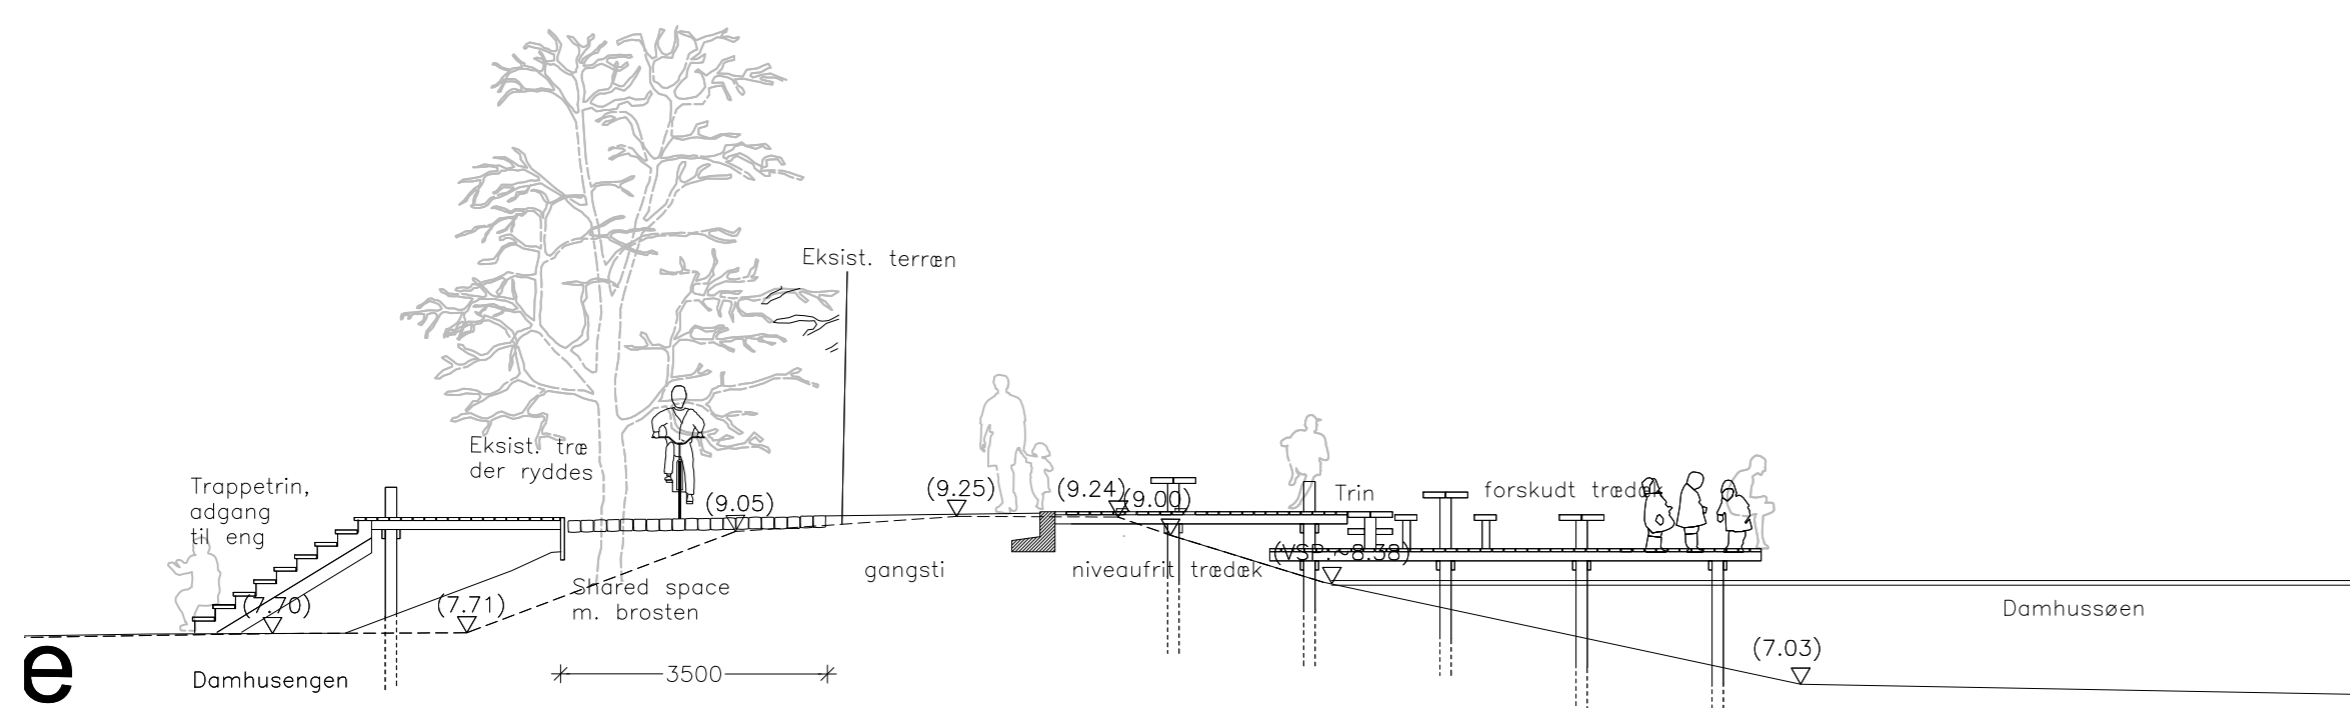


Snit eE
1:100

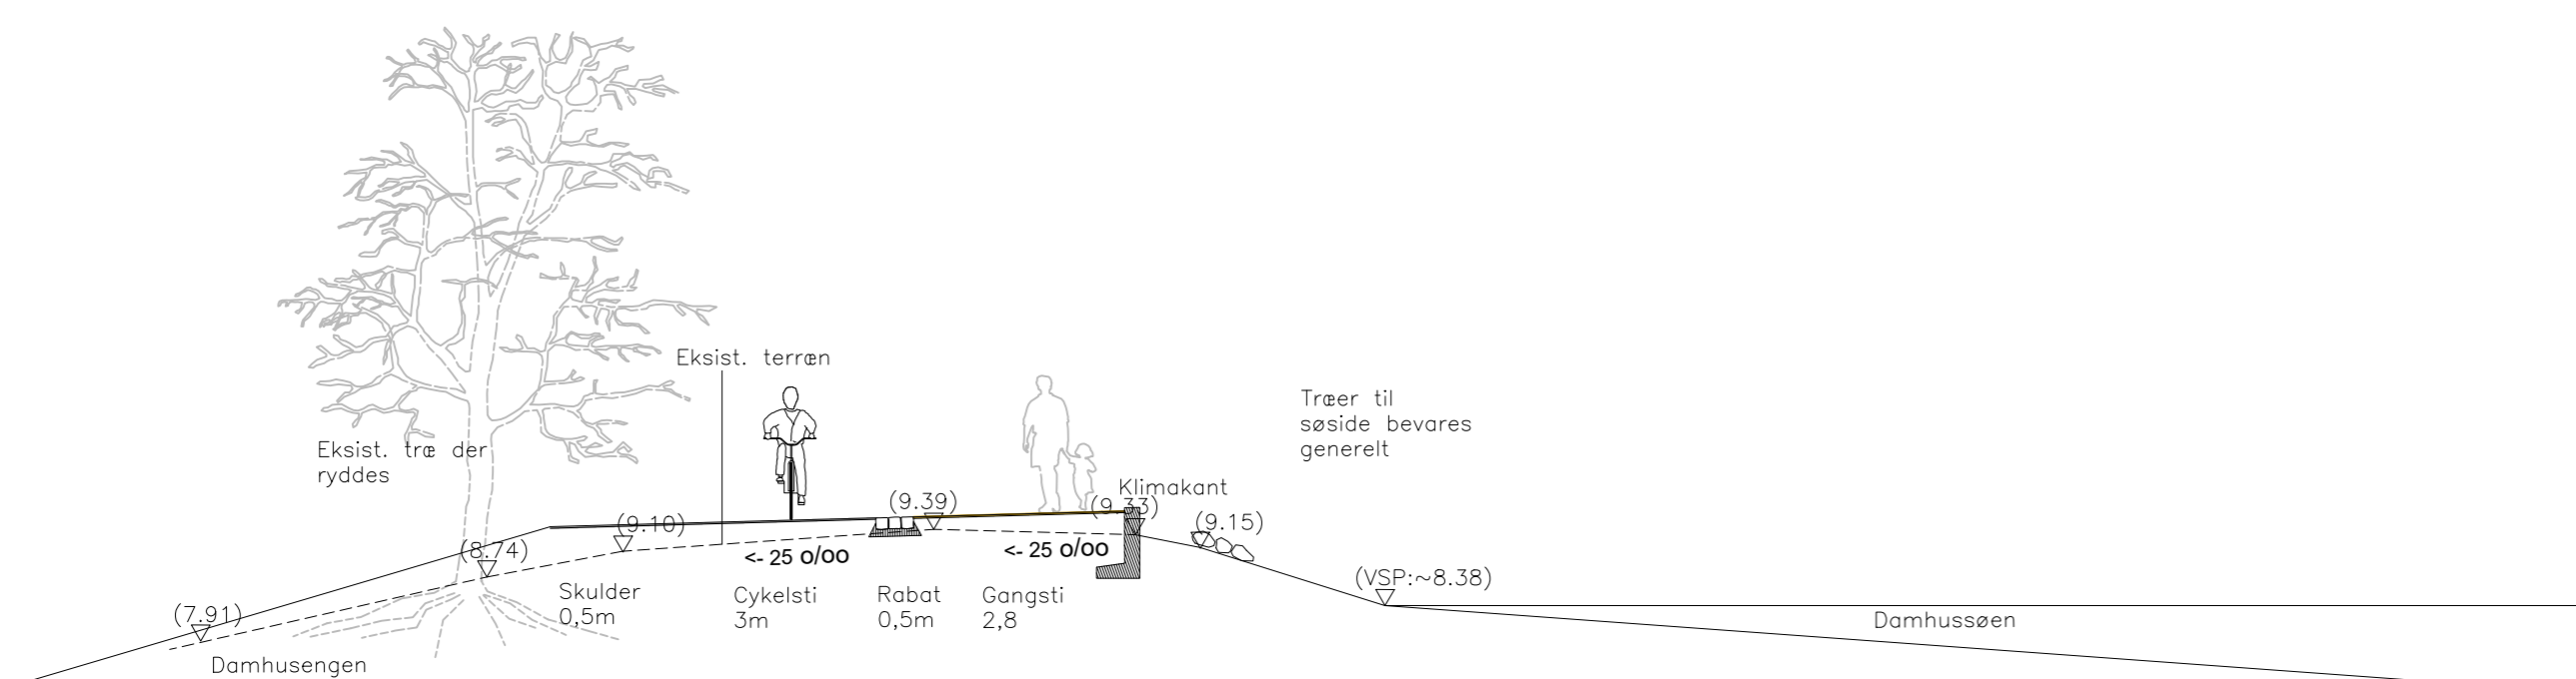


Snit fF
1:100

Tegningsnr.:

I001212_K02_A4_A_C07_H3

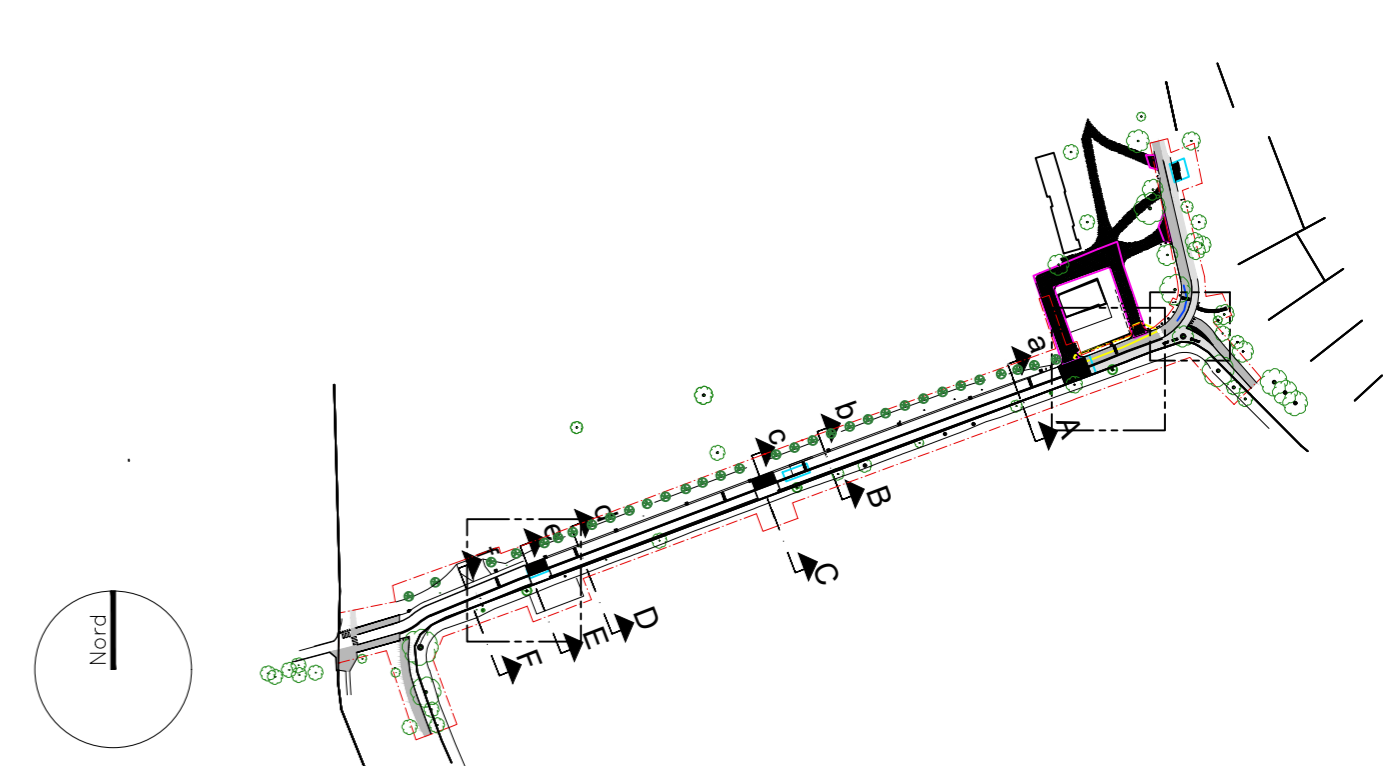

| R | Dato | Tegn. | Godk. | Revisiointekst |
|---|------------|-------|-------|-----------------------------------|
| a | 15.03.2021 | kls | kls | ajourført til hængselsm. feb 2021 |
| b | | | | |
| c | | | | |
| d | | | | |
| e | | | | |
| f | | | | |
| g | | | | |



| | | | | | |
|-------------|---|---------------------------------|------------|---|--|
| BOGL | Tranevej 16, 3. sal 2400 KBH NV www.bogl.dk | | wsp | Linnés Alle 2 2630 Taastrup www.wsp.com/da-DK | |
| | Damhusdæmningen | | | Date: 24.02.2021 | |
| Tværsnit | | Projekt nr.: 001212 | | Fasebetegnelse: Revideret projektforslag | |
| | | Projektet / tegnek.: KAH/SLN | | Godkendt: KLS | |
| 1:100 | | Målforhold: | | Projektleder i Københavns Kommune: Ulla Visbech Madsen, rd5q@kk.dk | |
| | | Tegningsformat: A1 | | Tegningsnr.: I001212_K02_A4_A_C07_H3 | |