


Tegningsnr.: I100305_C07.1_T1 L3596

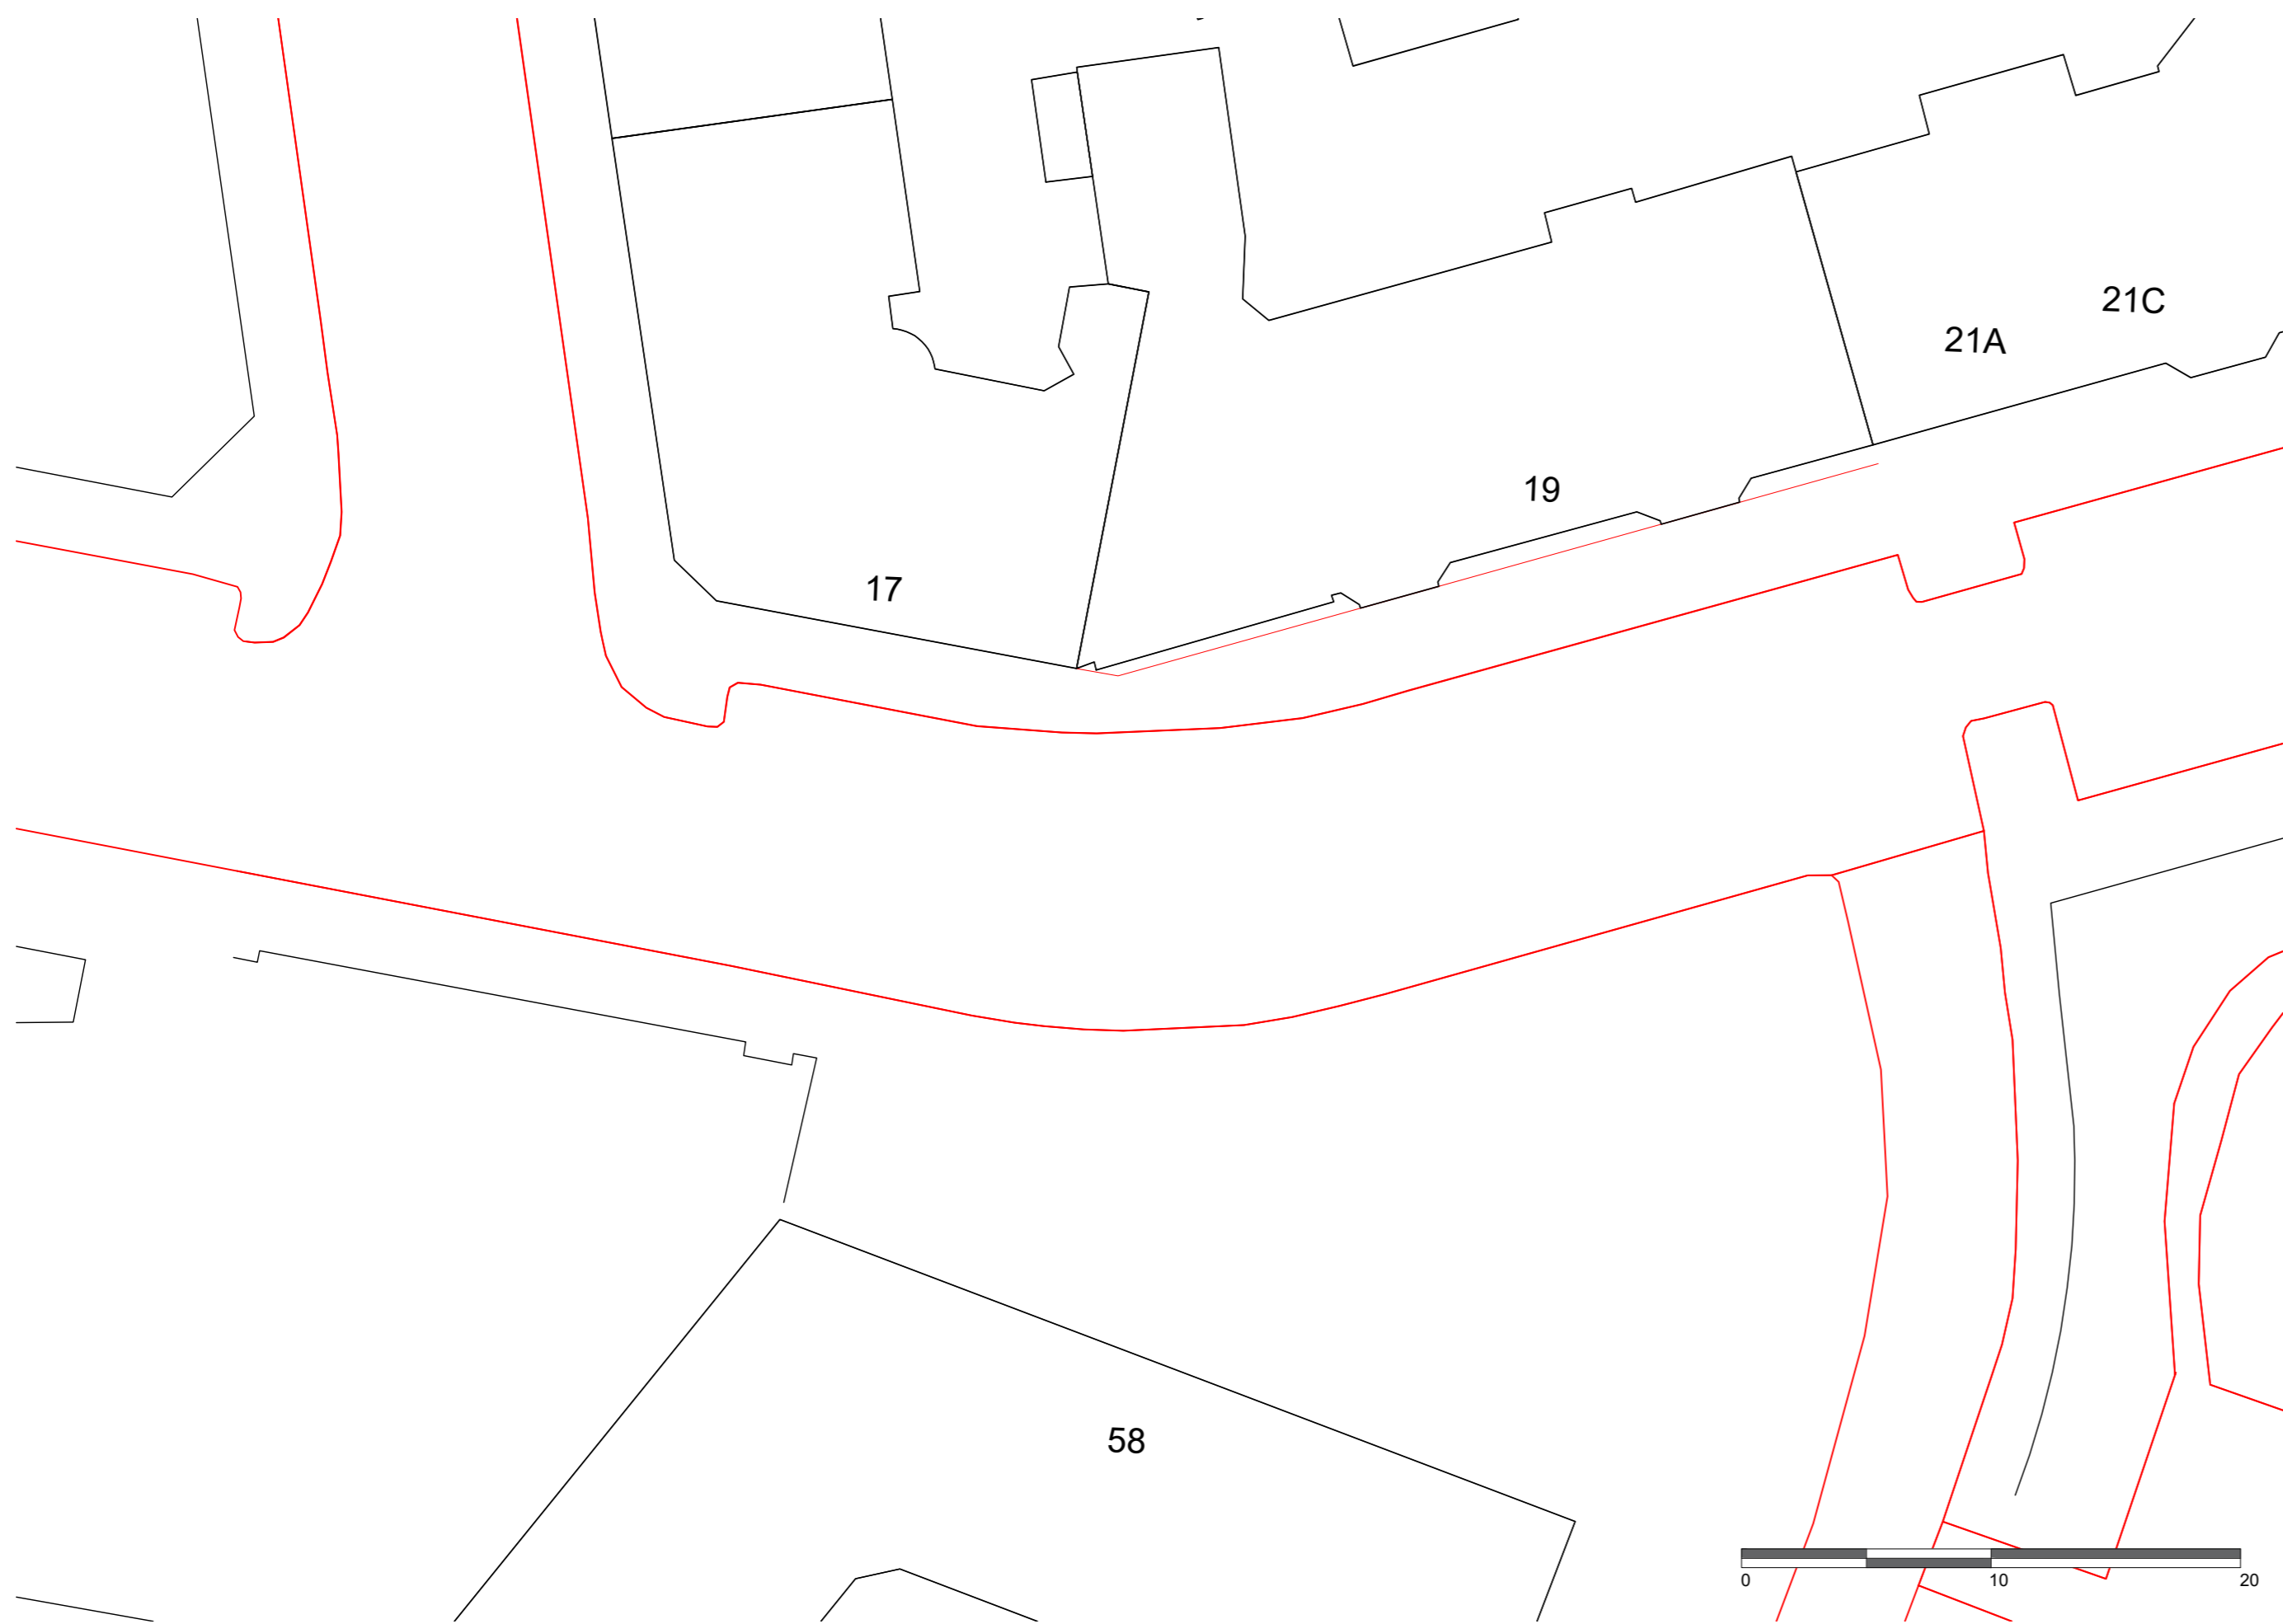

Foreløbigt tryk 02-06-2023



R	Dato	Tegn.	Godk.	Revisiøntekst
a	-	-	-	-
b	-	-	-	-
c	-	-	-	-
d	-	-	-	-
e	-	-	-	-
f	-	-	-	-
g	-	-	-	-



Ørestads Boulevard 41
2300 København S
Tlf.: 43 48 60 60

Bylivsgadepuljen (2022)

Projektnr.: 41007360	Fasebetydning: Skitseforslag	Dato: 2023-07-04
Projekteret / tegnet: JAJO	Kontrolleret: -	Godkendt: KATO
Målforskel: 1:250	Projektleder i Københavns Kommune: SJ	
Tegningsformat: A1	Tegningsnr.: I100305_C07.1_T2 L3596	

Kastelsvej
Eksisterende forhold