



Referencebillede: Opholdsmøbel i træ omkring plantebede kan invitere til forskellige former for ophold



Referencebillede: Kanter omkring plantebede kan udformes som brede siddekanter eller smalle stålkanter med indbyggede sæder




Referencebillede: Byrumsinventar der inviterer til aktivitet

SIGNATURFORKLARING


Tegningsnr.: 1100305_C07.1_T1 L3008

- Eksisterende træ
- Nyt træ
- Busk
- Plantebed
- Plænegræs, forstærket
- Brosten
- Afgrænsning

Foreløbigt tryk 02-06-2023

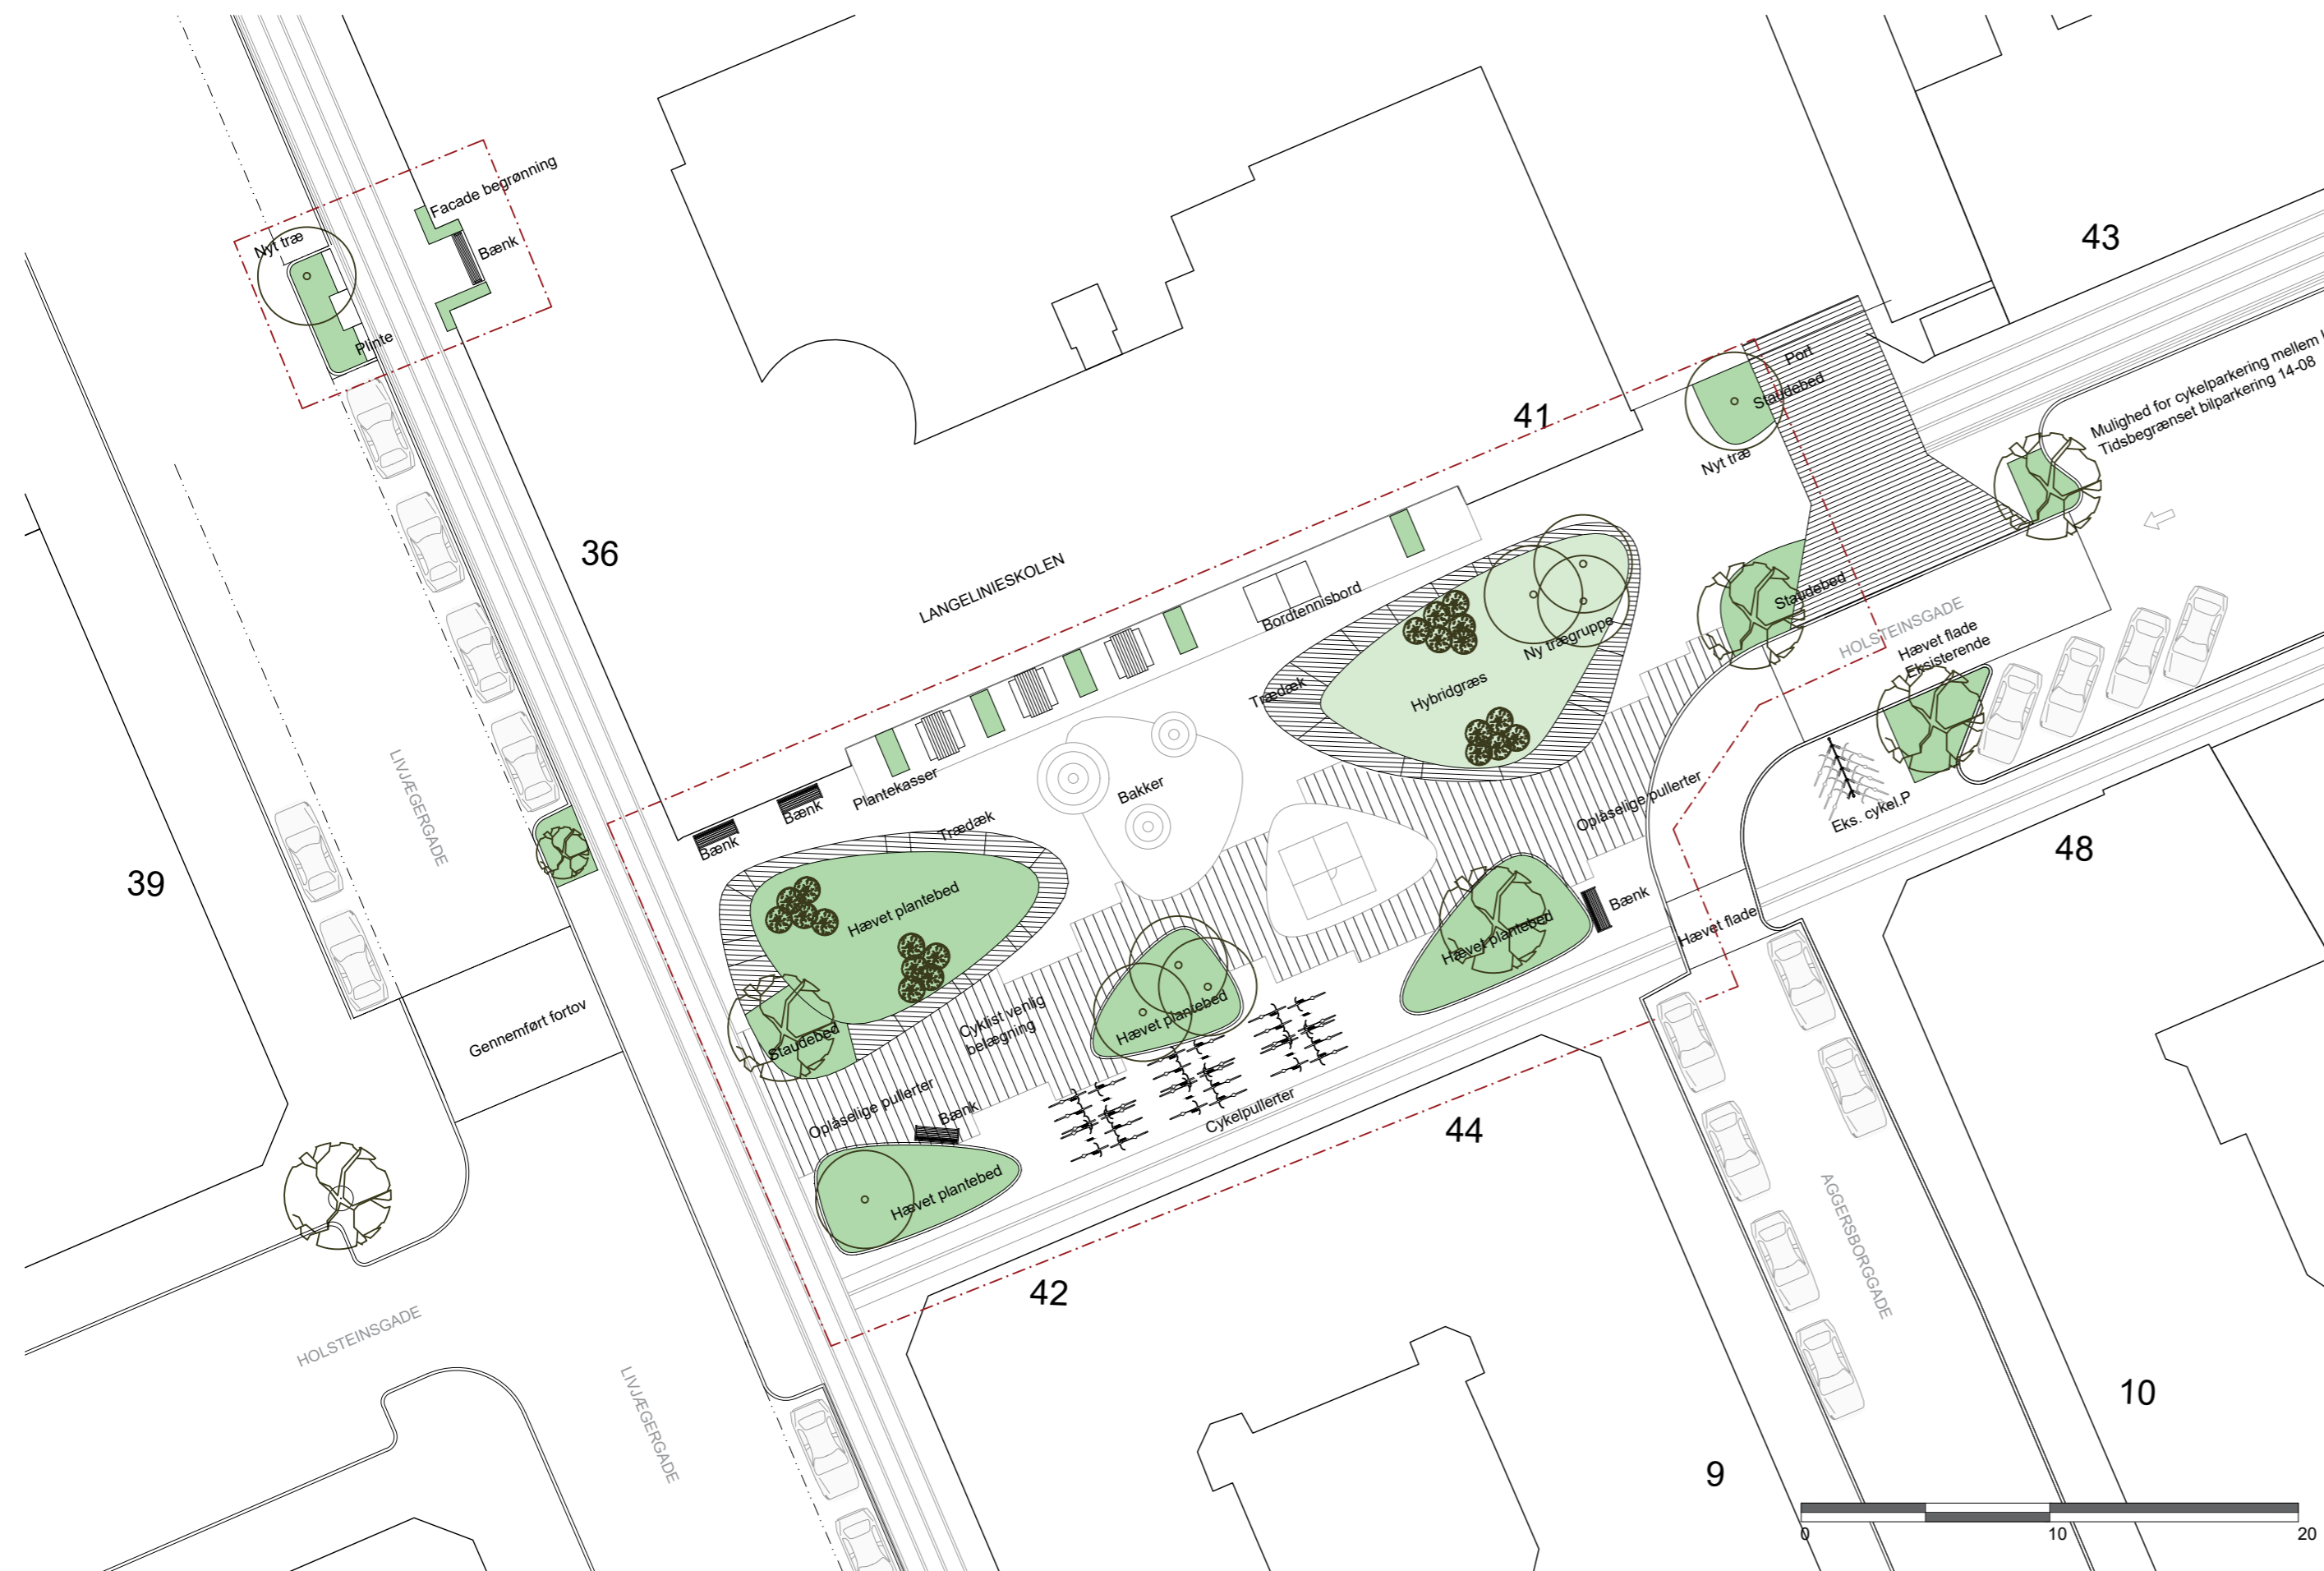

R	Dato	Tegn.	Godk.	Revisiøntekst
a	-	-	-	-
b	-	-	-	-
c	-	-	-	-
d	-	-	-	-
e	-	-	-	-
f	-	-	-	-
g	-	-	-	-

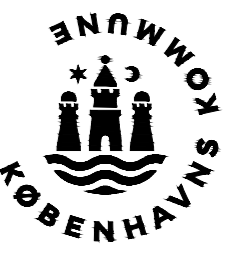

Ørestads Boulevard 41
2300 København S
Tlf.: 43 48 60 60

Bylivsgadepuljen (2022)

Projektnr.: 41007360	Fasebenaevnelse: Skitseforslag	Dato: 2023-07-04
Projektere / tegnet: JAJO	Kontrolleret: LANG	Godkendt: KATO
Målforhold: 1:250	Projektleder i Københavns Kommune: SJ	
Tegningsformat: A2	Tegningsnr.: 1100305_C07.1_T1 L3008	

Holsteinsgade
Situationsplan