



Krabbesholmvej 9 / Brønshøj Torv

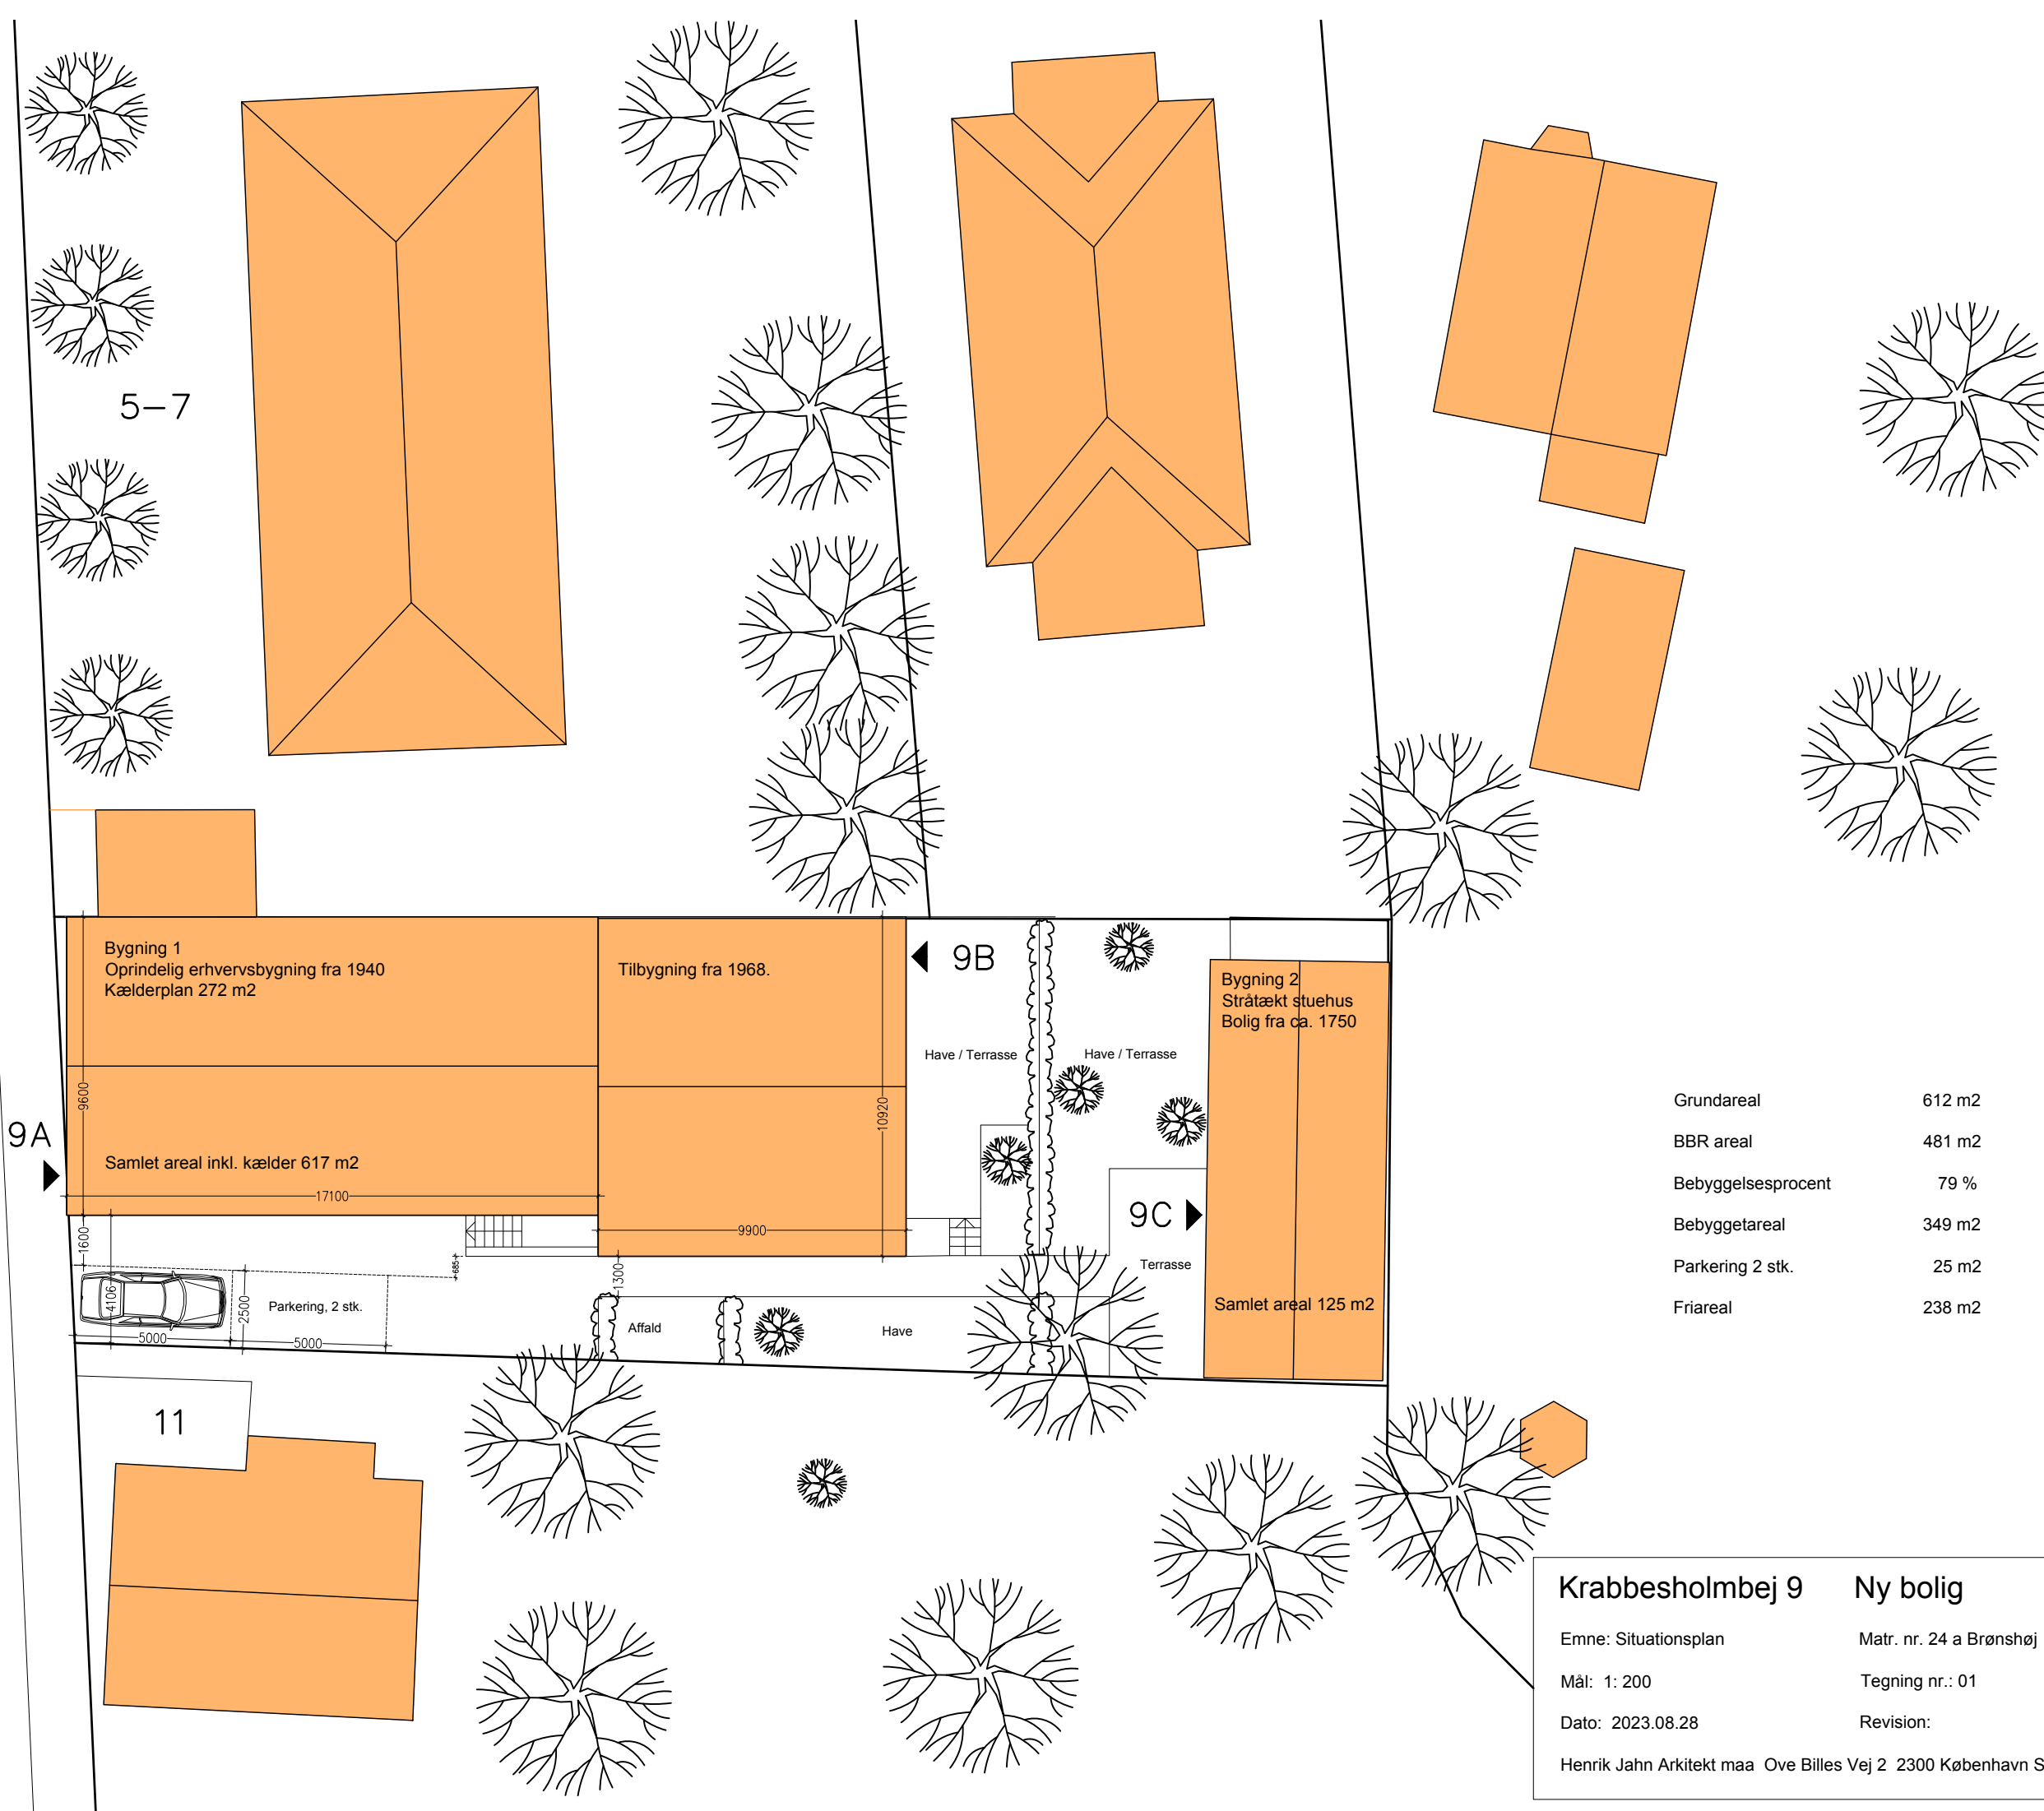

Grundareal	612 m ²
BBR areal	481 m ²
Bebyggelsesprocent	79 %
Bebyggetareal	349 m ²
Parkering 2 stk.	25 m ²
Friareal	238 m ²

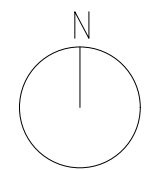

Krabbesholmvej 9 Ny bolig

Emne: Situationsplan Matr. nr. 24 a Brønshøj

Mål: 1: 200 Tegning nr.: 01

Dato: 2023.08.28 Revision:

Henrik Jahn Arkitekt maa Ove Billes Vej 2 2300 København S M: 40 30 66 75