

Sag 030

Blågården Beboerhus

Tegn.nummer

Rev.

PETER KJÆR ARKITEKTER





T_A_1000

Fæstningens Materialgård
 Frederiksholms Kanal 30
 1220 København K

Udarbejdet: PKJ
 Kontrol: .

Emne:
 Skala:
 Dato:

Situationsplan
 1:1000 (A3)
 24.10.2022

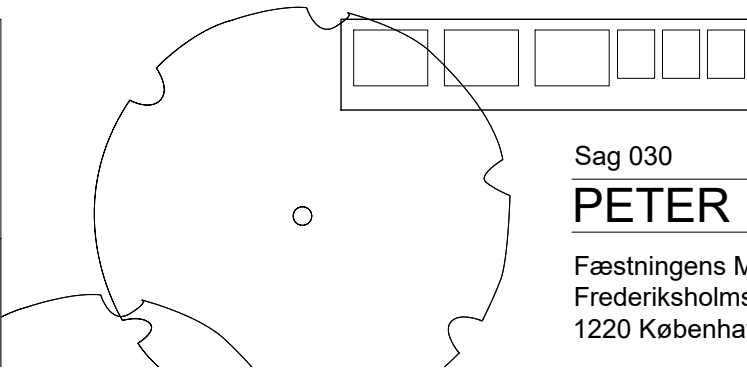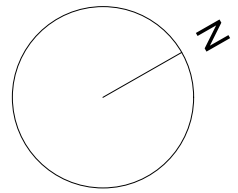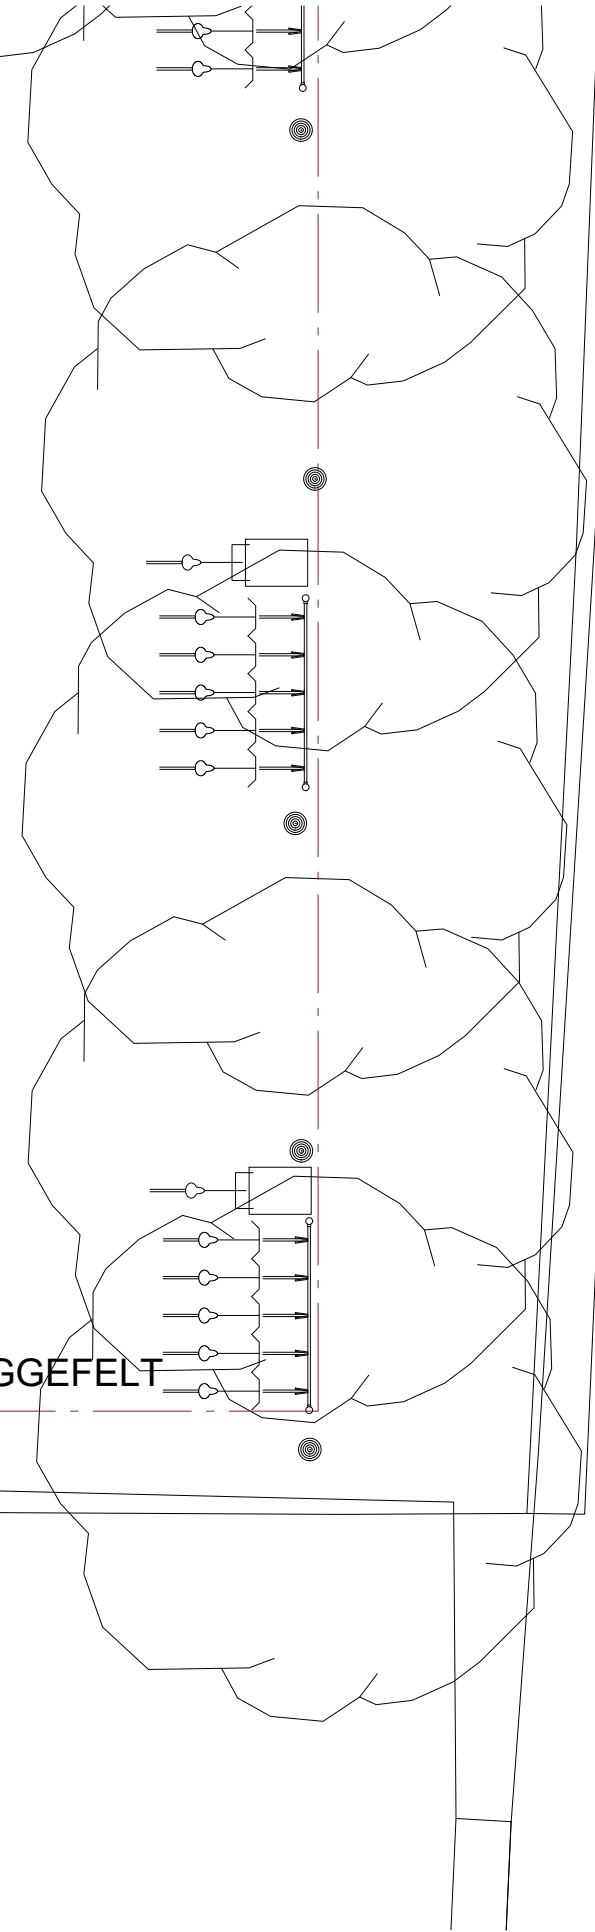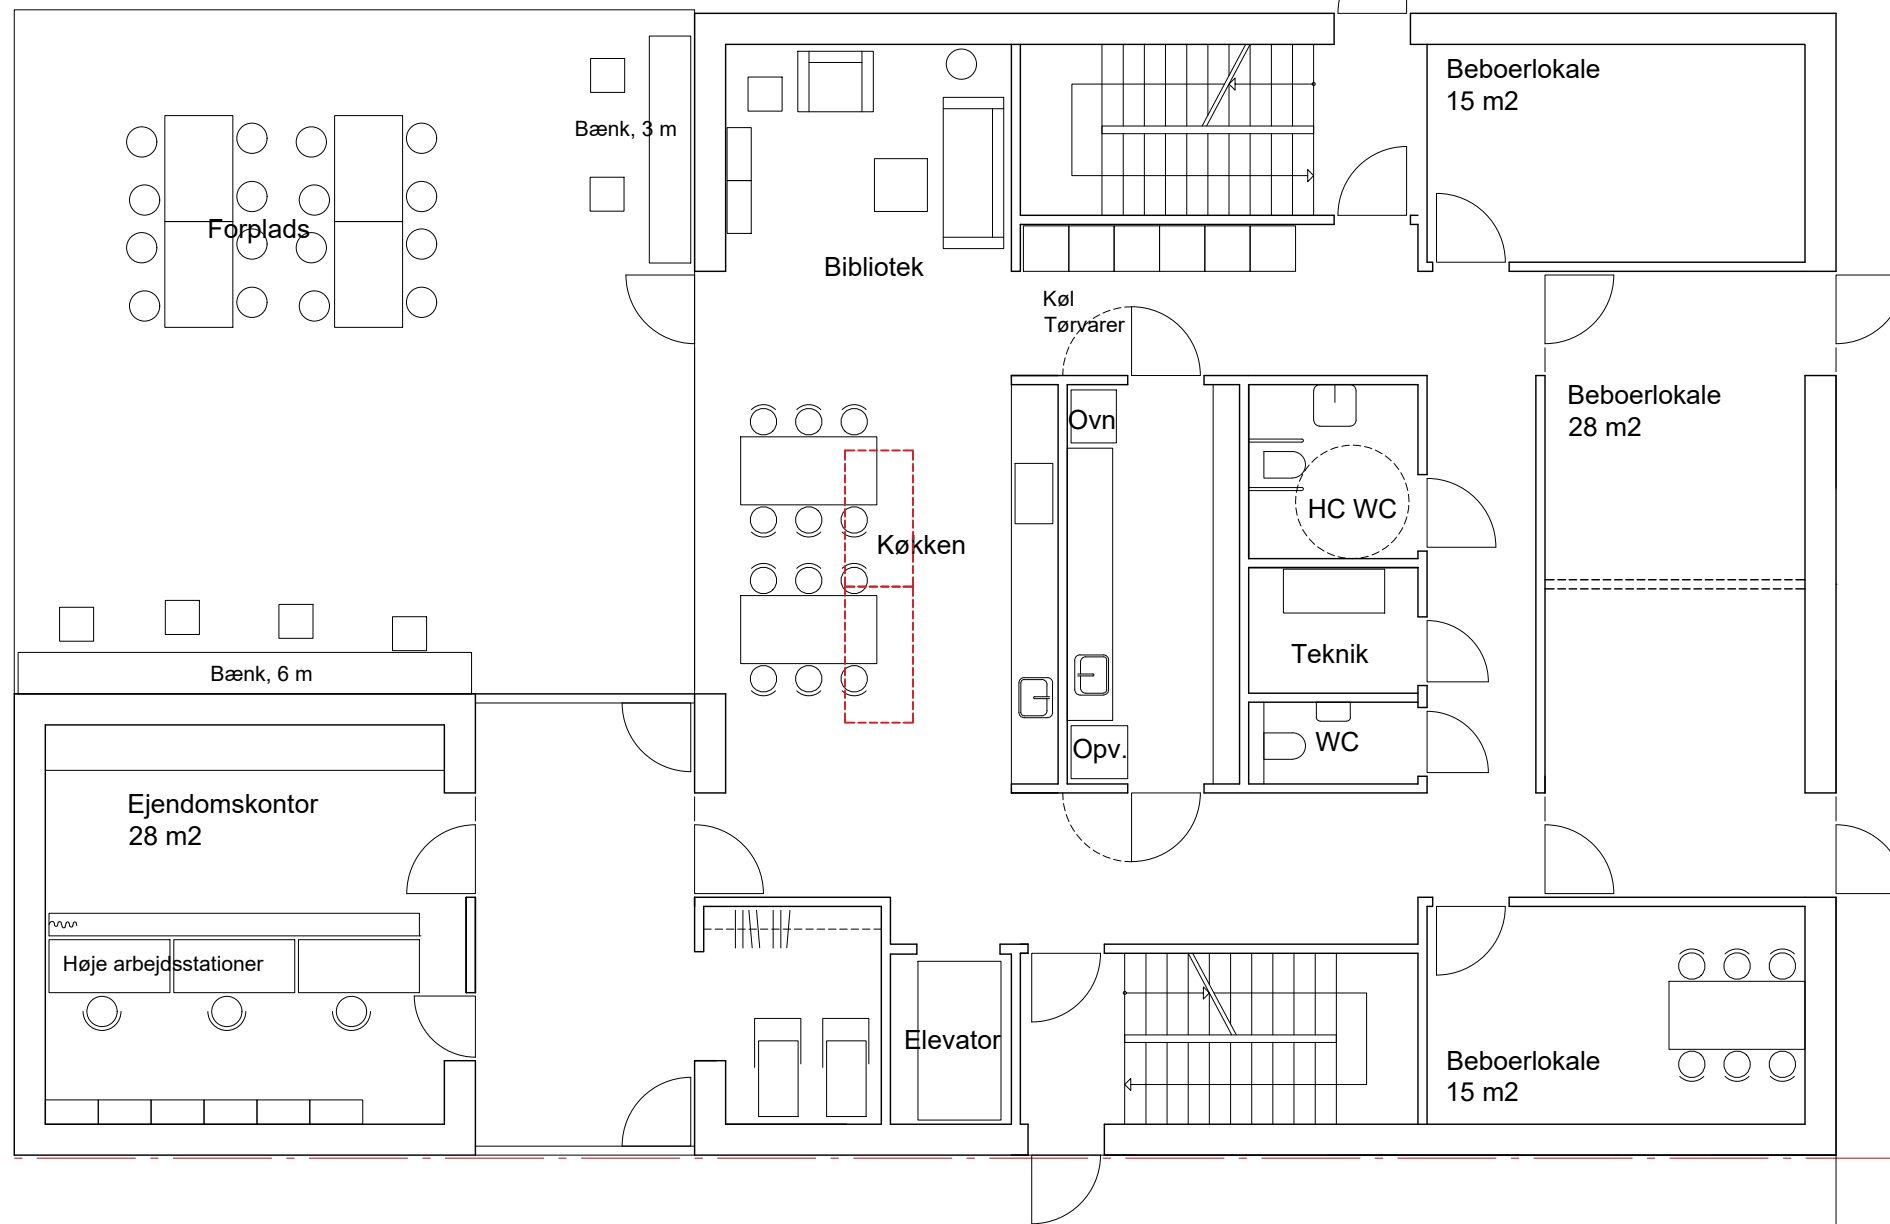

Sag 030

Blågården Beboerhus

Tegn.nummer

Rev.

PETER KJÆR ARKITEKTER


T_A_100

Fæstningens Materialgård
Frederiksholms Kanal 30
1220 København K

Udarbejdet: PKJ
Kontrol: .

Emne:
Skala:
Dato:

Plan, stue
1:100 (A3)
24.10.2022

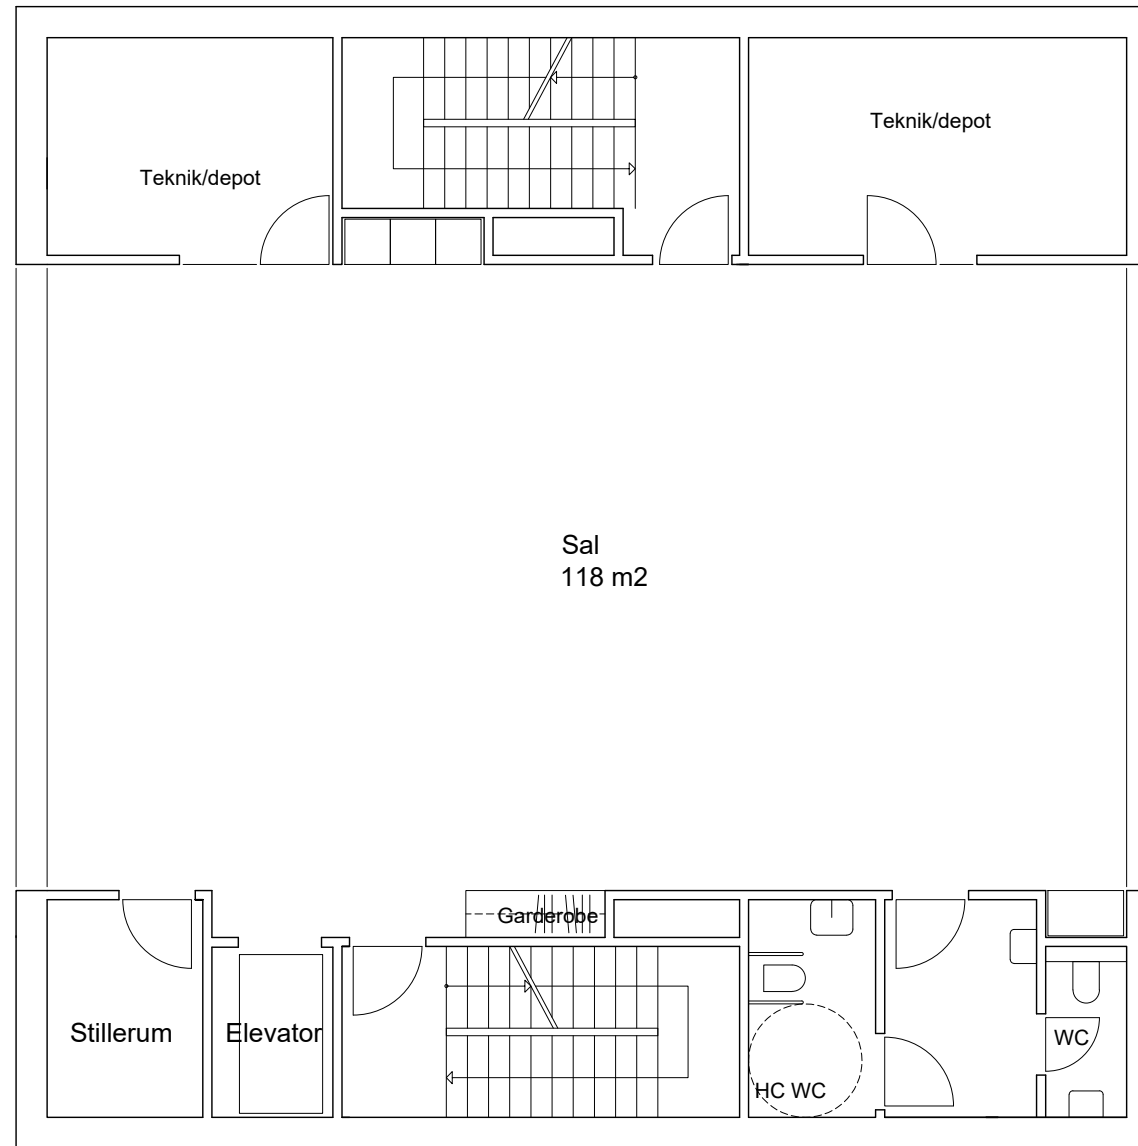

Sag 030

Blågården Beboerhus

Tegn.nummer

Rev.

PETER KJÆR ARKITEKTER

T_A_102

Fæstningens Materialgård
 Frederiksholms Kanal 30
 1220 København K

Udarbejdet: PKJ
 Kontrol: .

Emne:
 Skala:
 Dato:

Plan, stue
 1:100 (A3)
 24.10.2022