


Krabbesholmvej 9

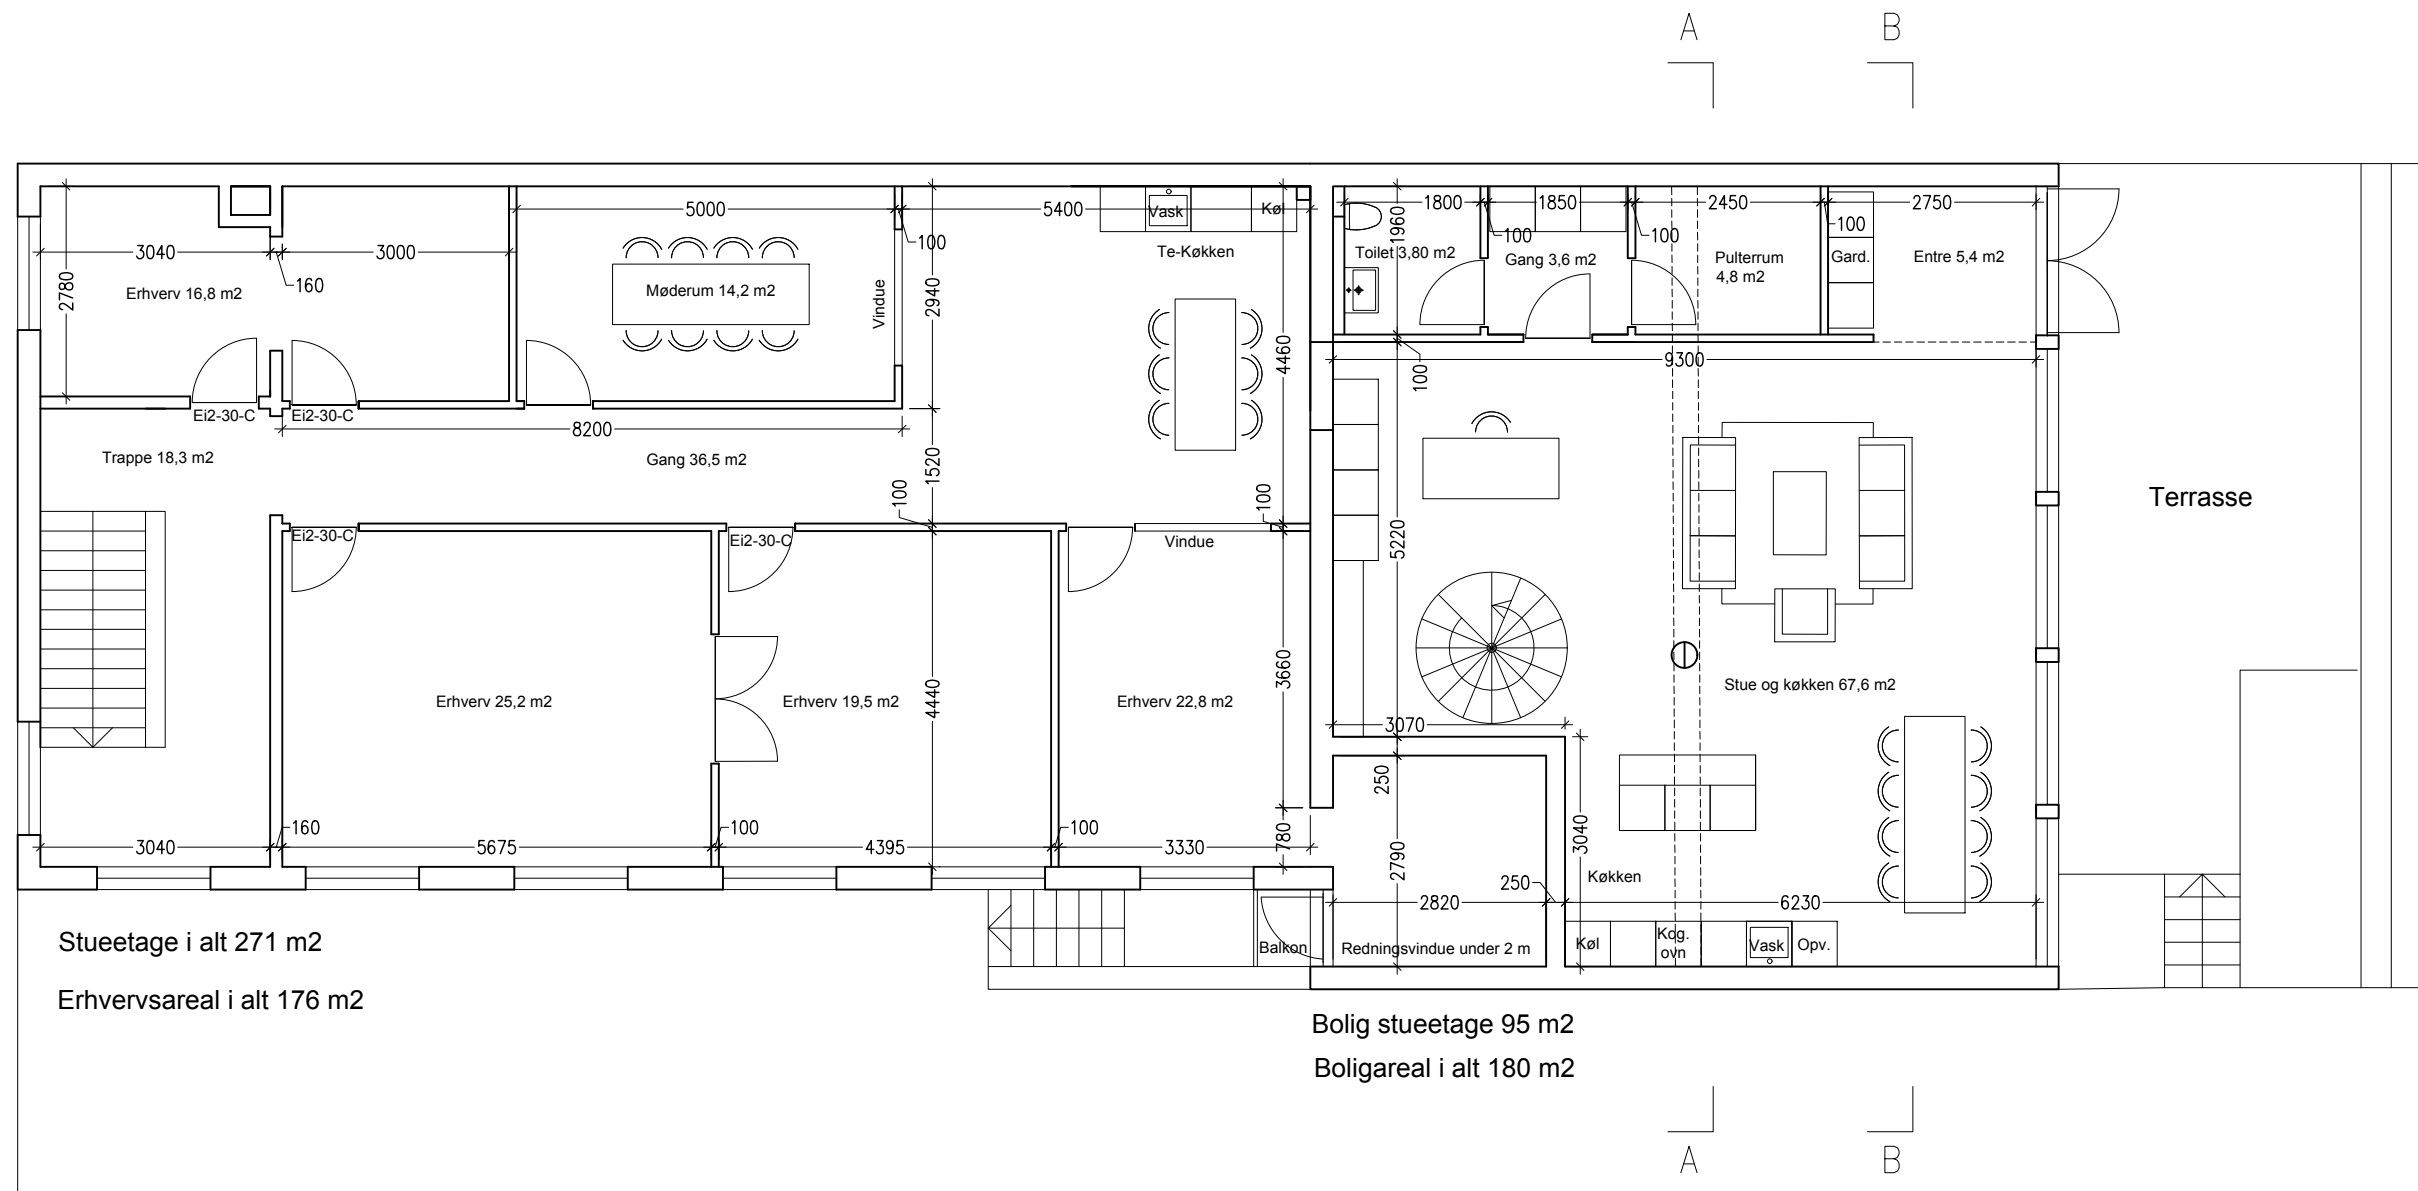


Stueetage i alt 271 m²

Erhvervsareal i alt 176 m²

Bolig stueetage 95 m²

Boligareal i alt 180 m²

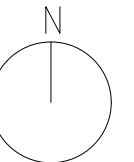

Krabbesholmvej 9 **Nye bolig -foreløbig**

Emne: Plan Stueetage, fremtidig

Matr. nr. 24 a Brønshøj

Mål: 1: 100

Tegning nr.: 12

Dato: 2020.10.10

Revision:

Henrik Jahn Arkitekt maa Ove Billes Vej 2 2300 København S M: 40 30 66 75