
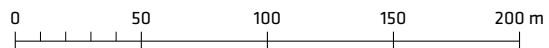


Bilag D Skitse for tilretning af Tegning nr. 2 - Anvendelse

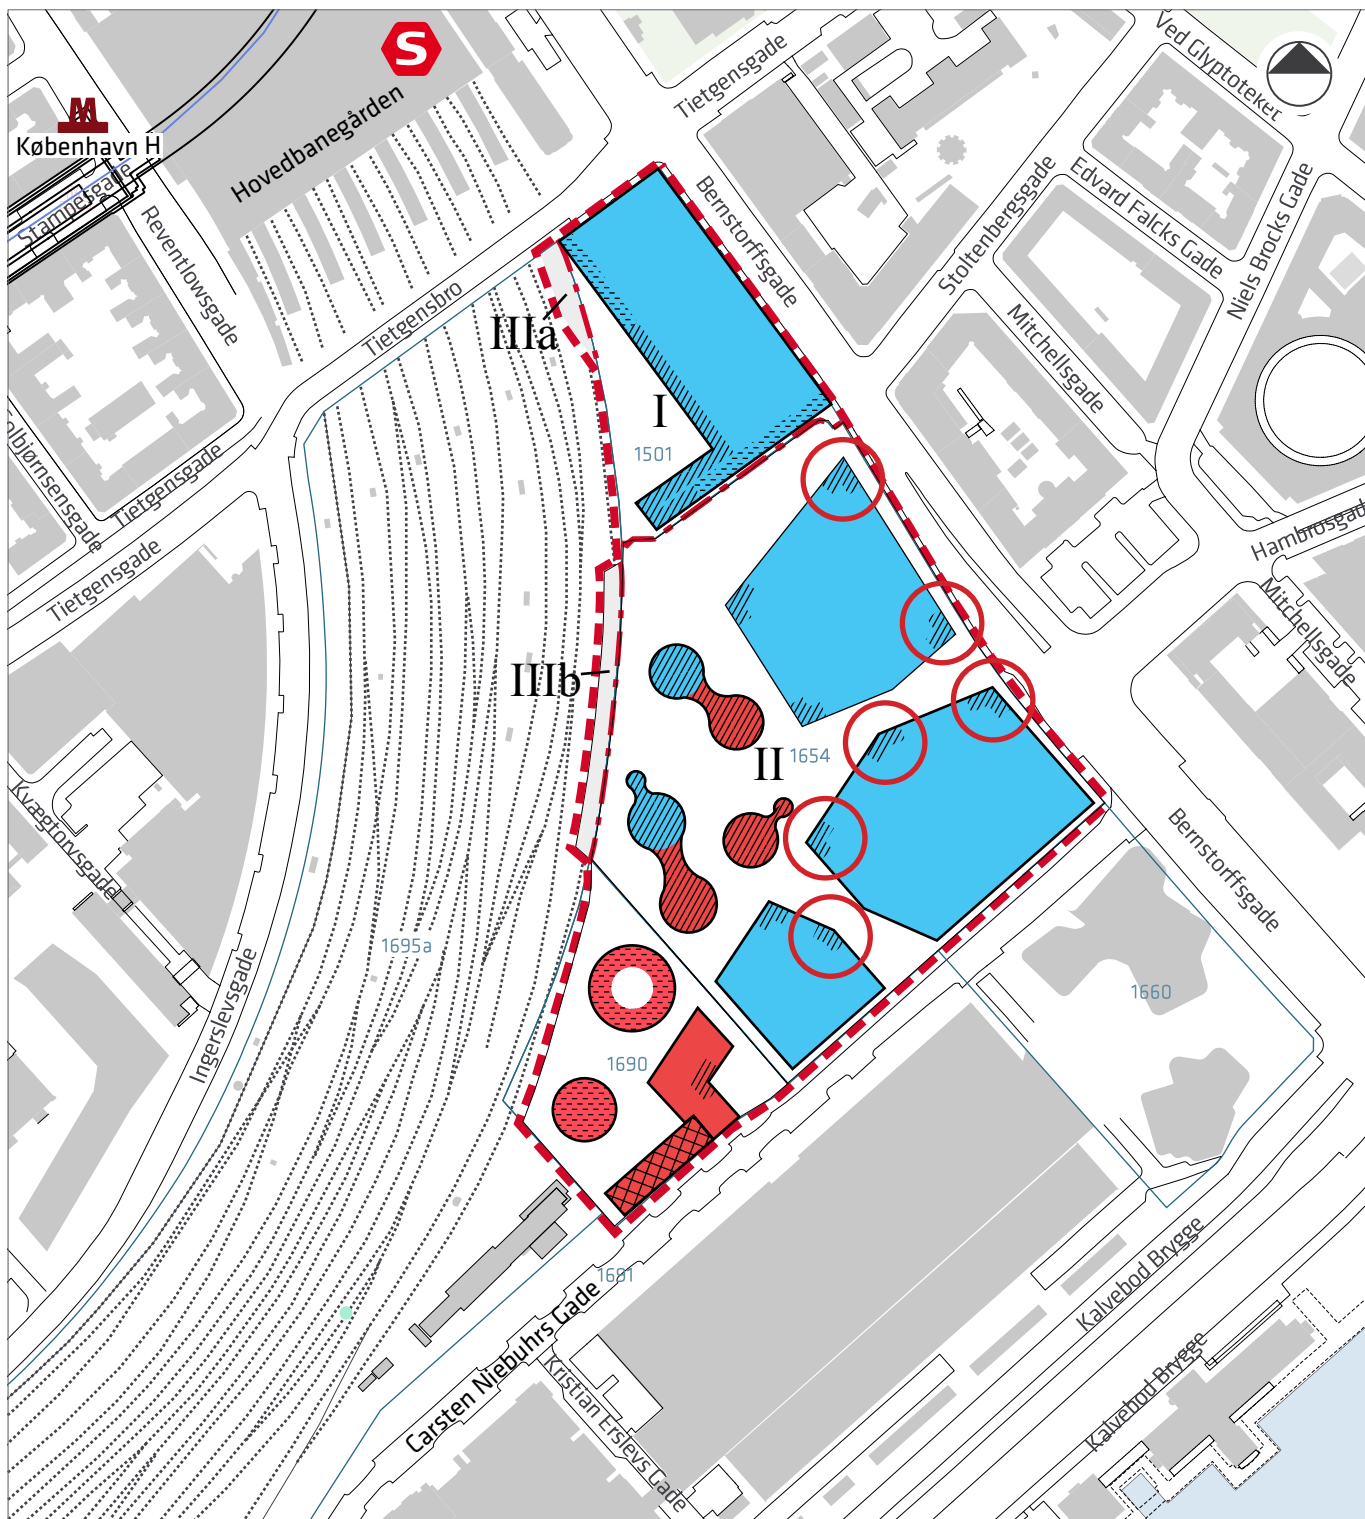

- - - Lokalplanens afgrænsning
- Matrikelskel
- · - Grænse mellem underområder
- I - IIIb Underområder
- Mulighed for boliger fra 1. sal
- Erhverv
- //// Aktiv stueetage
Anvendelse i stueetage jf. § 3 stk. 10 a)
- Aktiv stueetage
Anvendelse i stueetage jf. § 3 stk. 10 b)
- XXXX Anvendelse i stueetage jf. § 3 stk. 10 c)
- Ændres til:
Anvendelse i stueetage jf. § 3 stk. 10 b)