
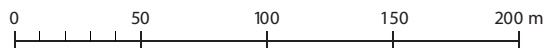


## Bilag E - Skitse for tilretning af Tegning nr. 6a - Beplantningszoner

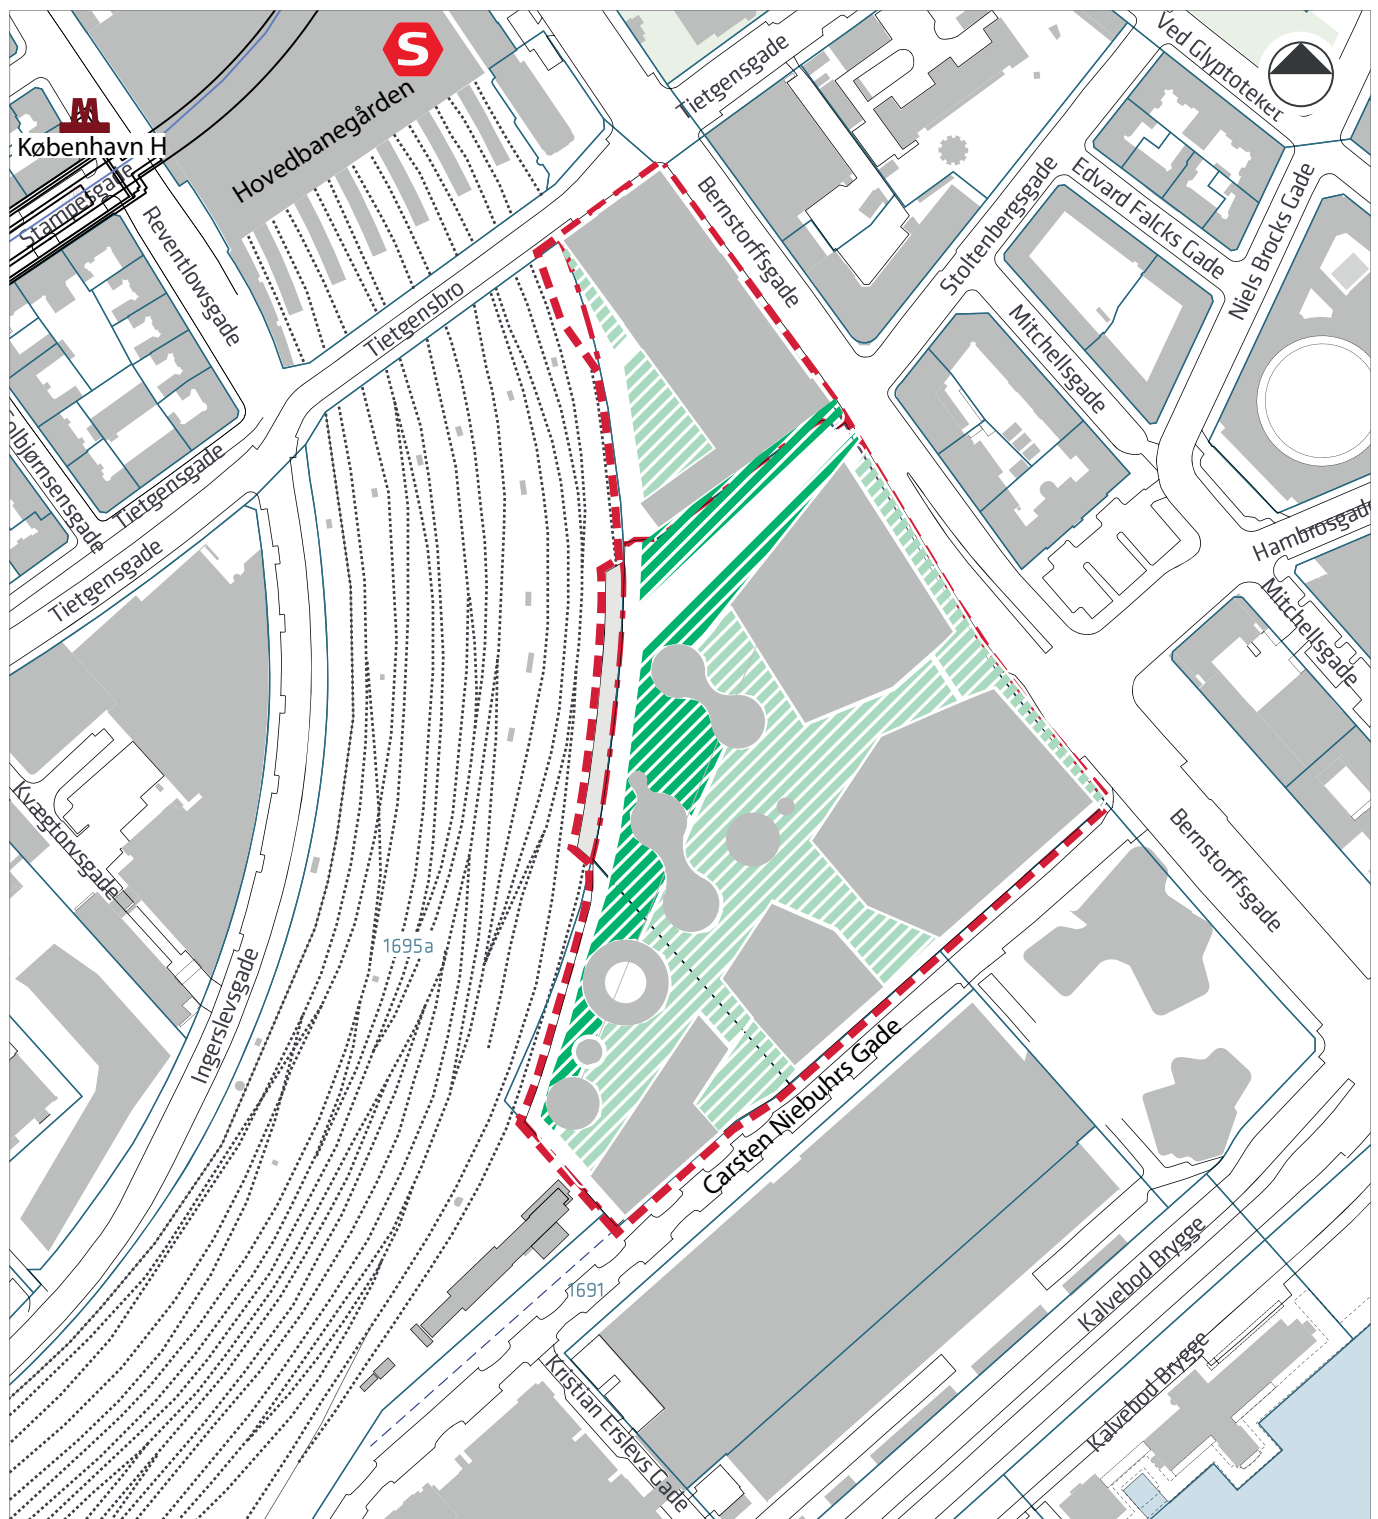

— Lokalplanens afgrænsning

■ Byggefelt

■ Område domineret af lys overskov (opstammede træer):  
Skal sikre passage og udsigter under træernes kroner til den åbne promenade og udsigten over baneterrænet.  
Mindre områder med mellem- og underskov kan integreres hvor vindforholdene dikterer det.

■ Område domineret af mellem- og underskov.  
Med enkelte større træer (lys overskov).  
Rumligt fortættes byparken gradvist når man bevæger sig væk fra promenaden og ind mellem bygningerne

\*\*NB: Overgangen mellem områder er flydende