


# Illustration og opgørelse af konsekvens for antallet af offentlige p-pladser v. gennemførelse af forslag 1 til lokalplan 299 Hvidkildevej.

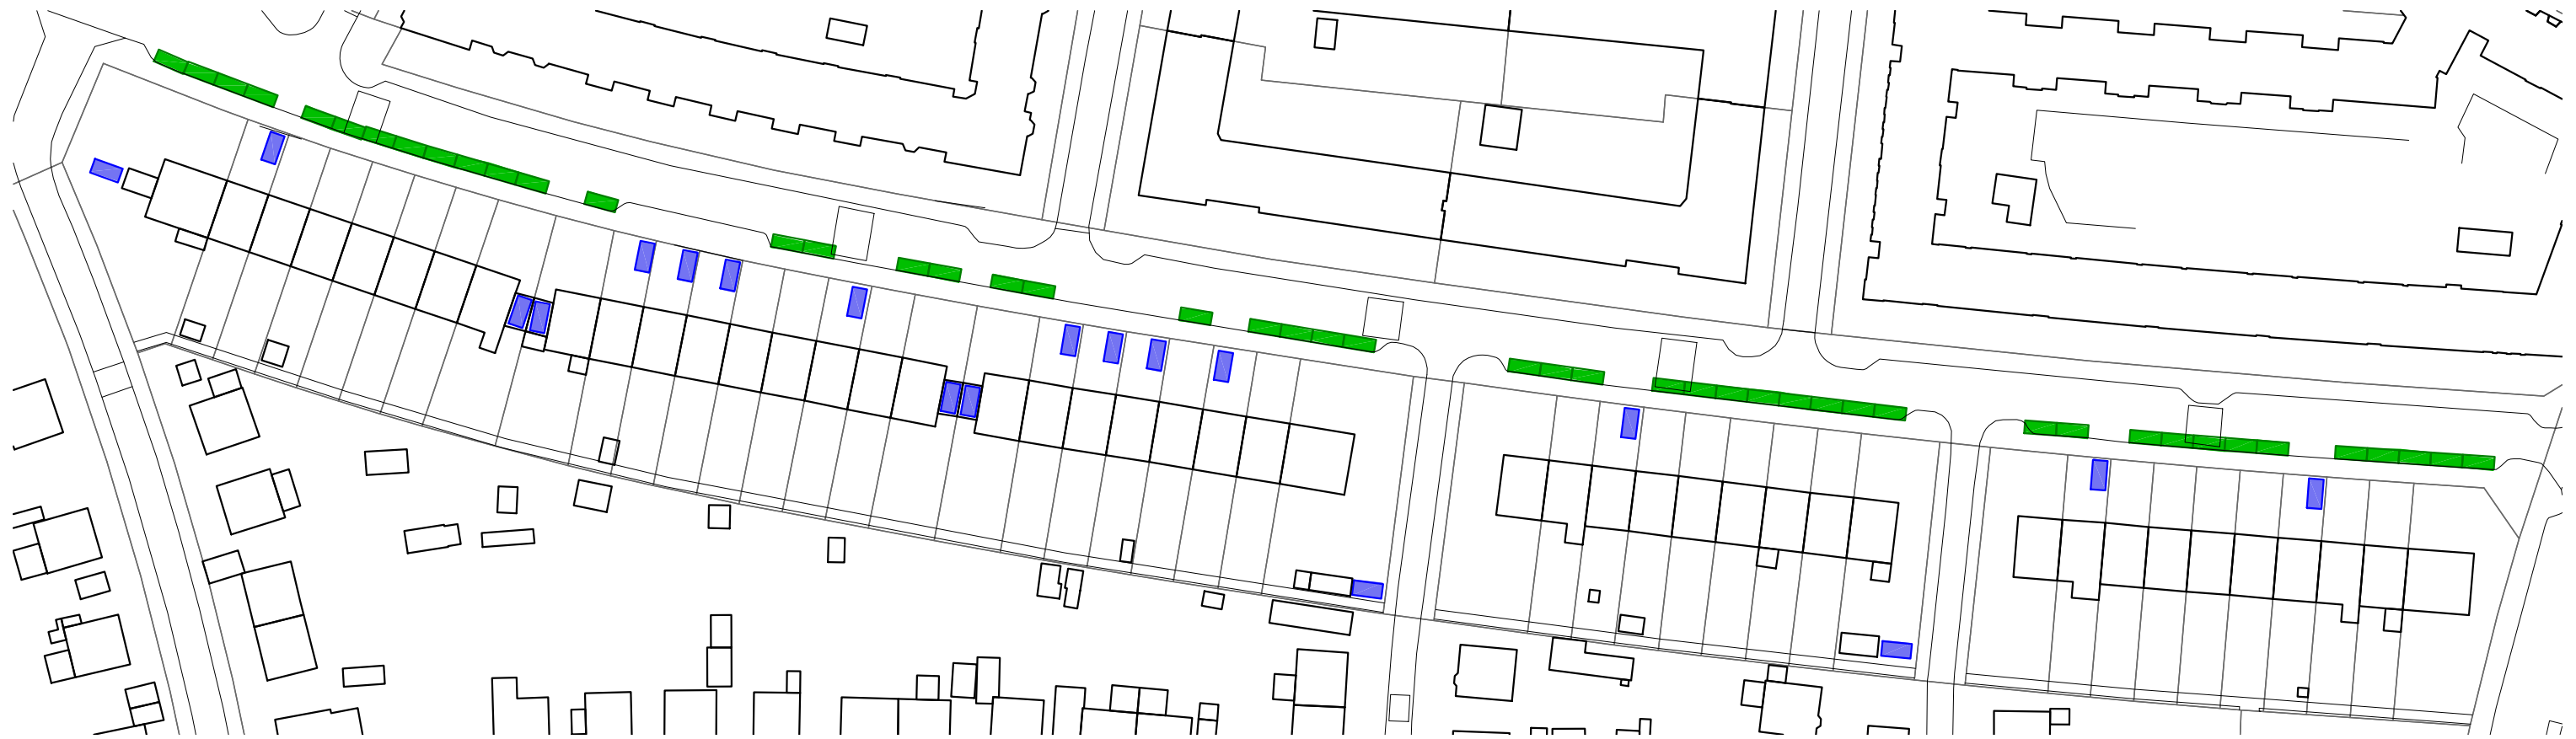

## Eksisterende parkeringssituation:

Offentlige p-pladser (2x5 meter):	47 stk.
Private p-pladser:	19 stk.
Samlet antal p-pladser:	66 stk.



## Parkeringssituation ved realisering af lokalplanforslag:

Offentlige p-pladser (2x5 meter):	18 stk.
Private p-pladser:	44 stk.
Sløjfede offentlige p-pladser:	29 stk.
Samlet antal p-pladser:	62 stk.

