


# Udbygning

Skitseforslag

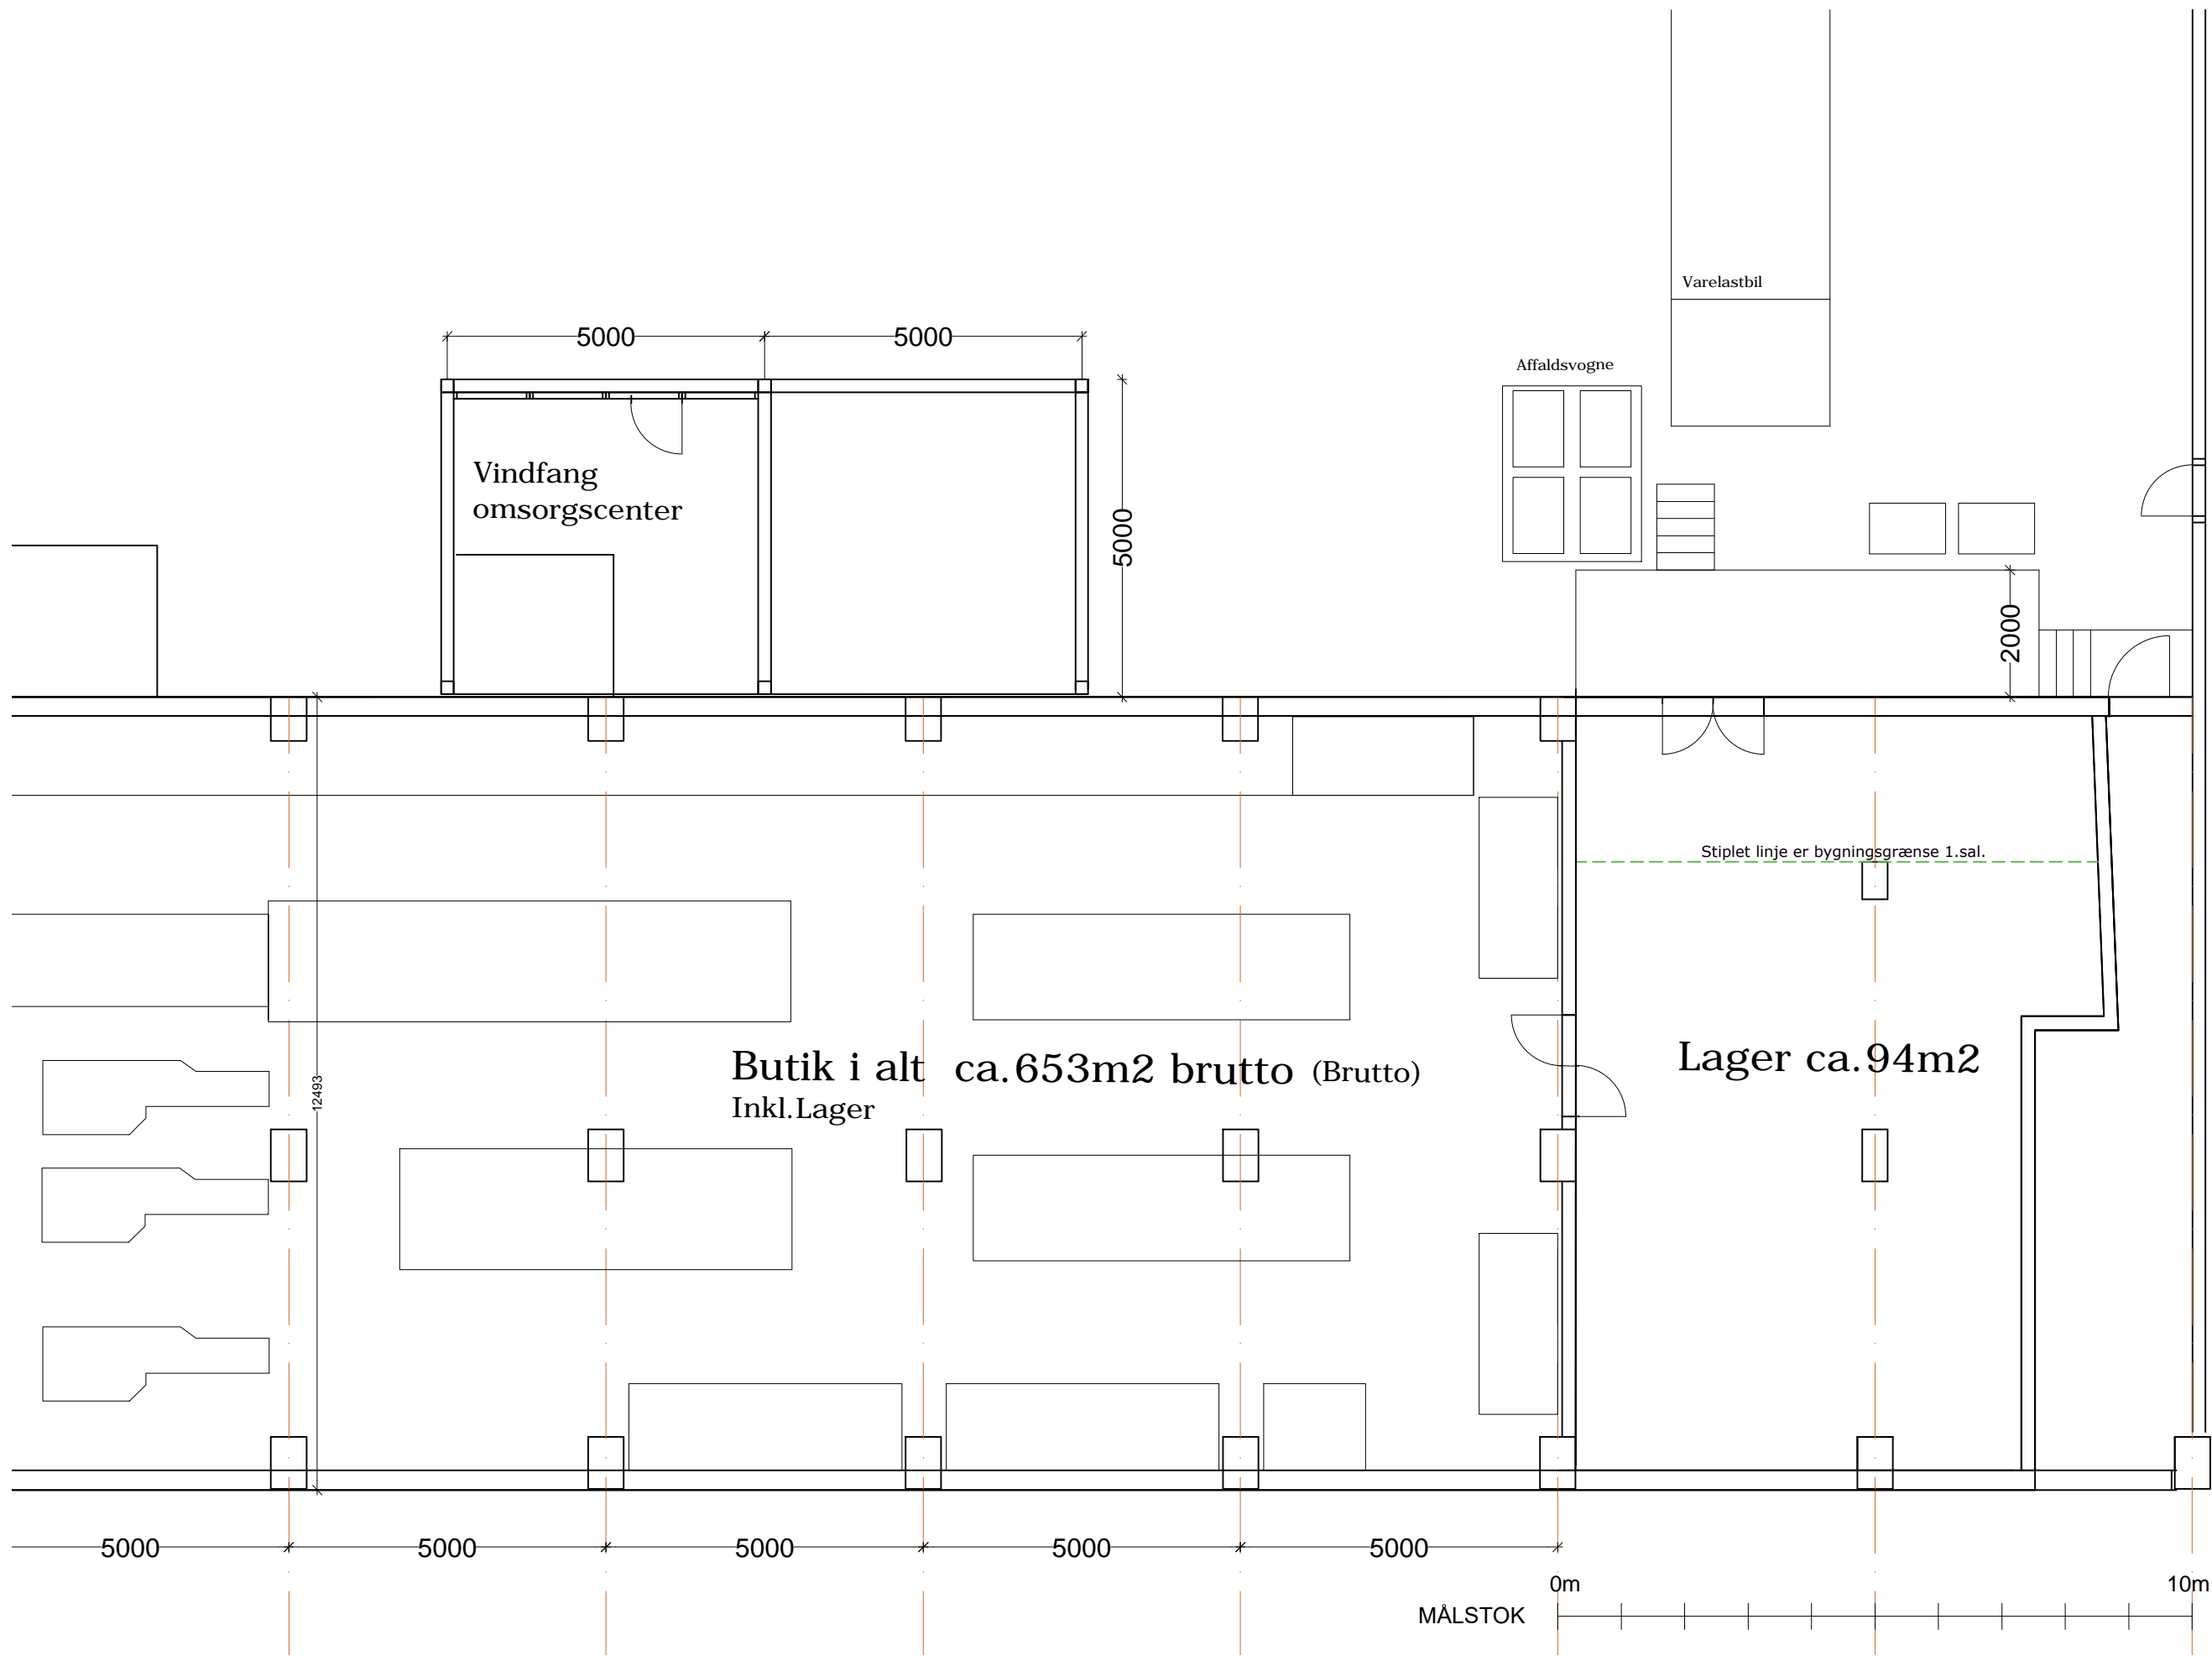

**Netto - Korsørgade 1**  
2100 København Ø



**Netto - Korsørgade 1**

2100 København Ø


**Situationsplan - Eksisterende forhold**

Format: 420x297 (A3)

Mål: 1:100

Dato: 2021.12.08

Note: Alle mål er relative og derfor opfattes som vejledende og kontrolleres på stedet.

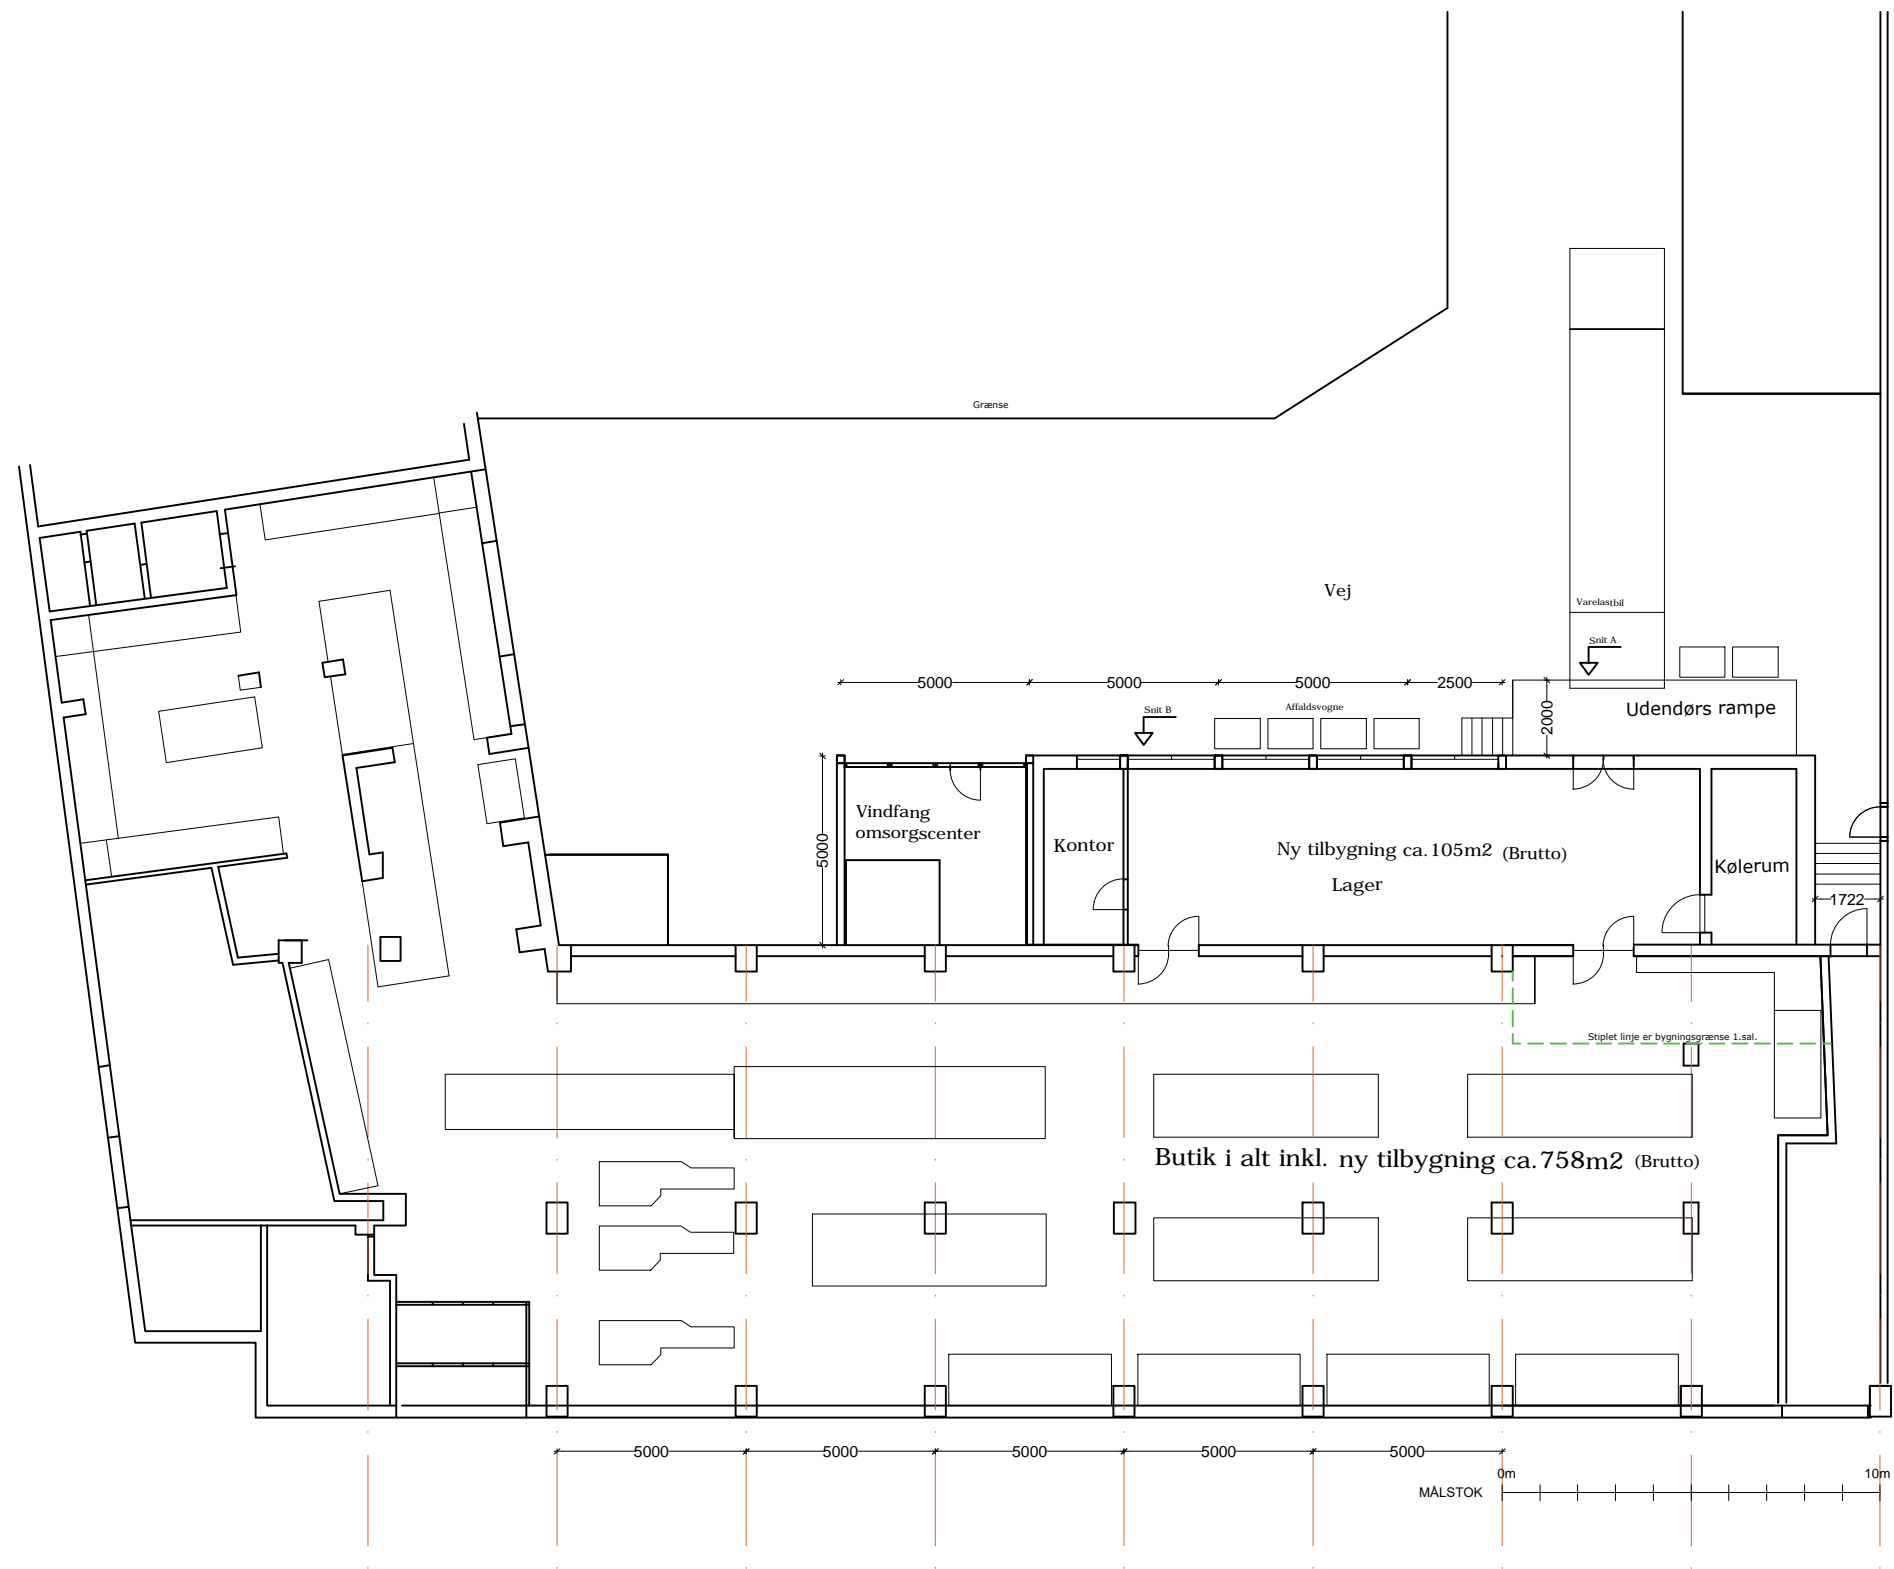

**Netto - Korsørgade 1**

2100 København Ø


**Situationsplan - Helhed - Planforslag**

Format: 420x297 (A3)

Mål: 1:200

Dato: 2021.12.08

Note: Alle mål er relative og derfor opfattes som vejledende og kontrolleres på stedet.

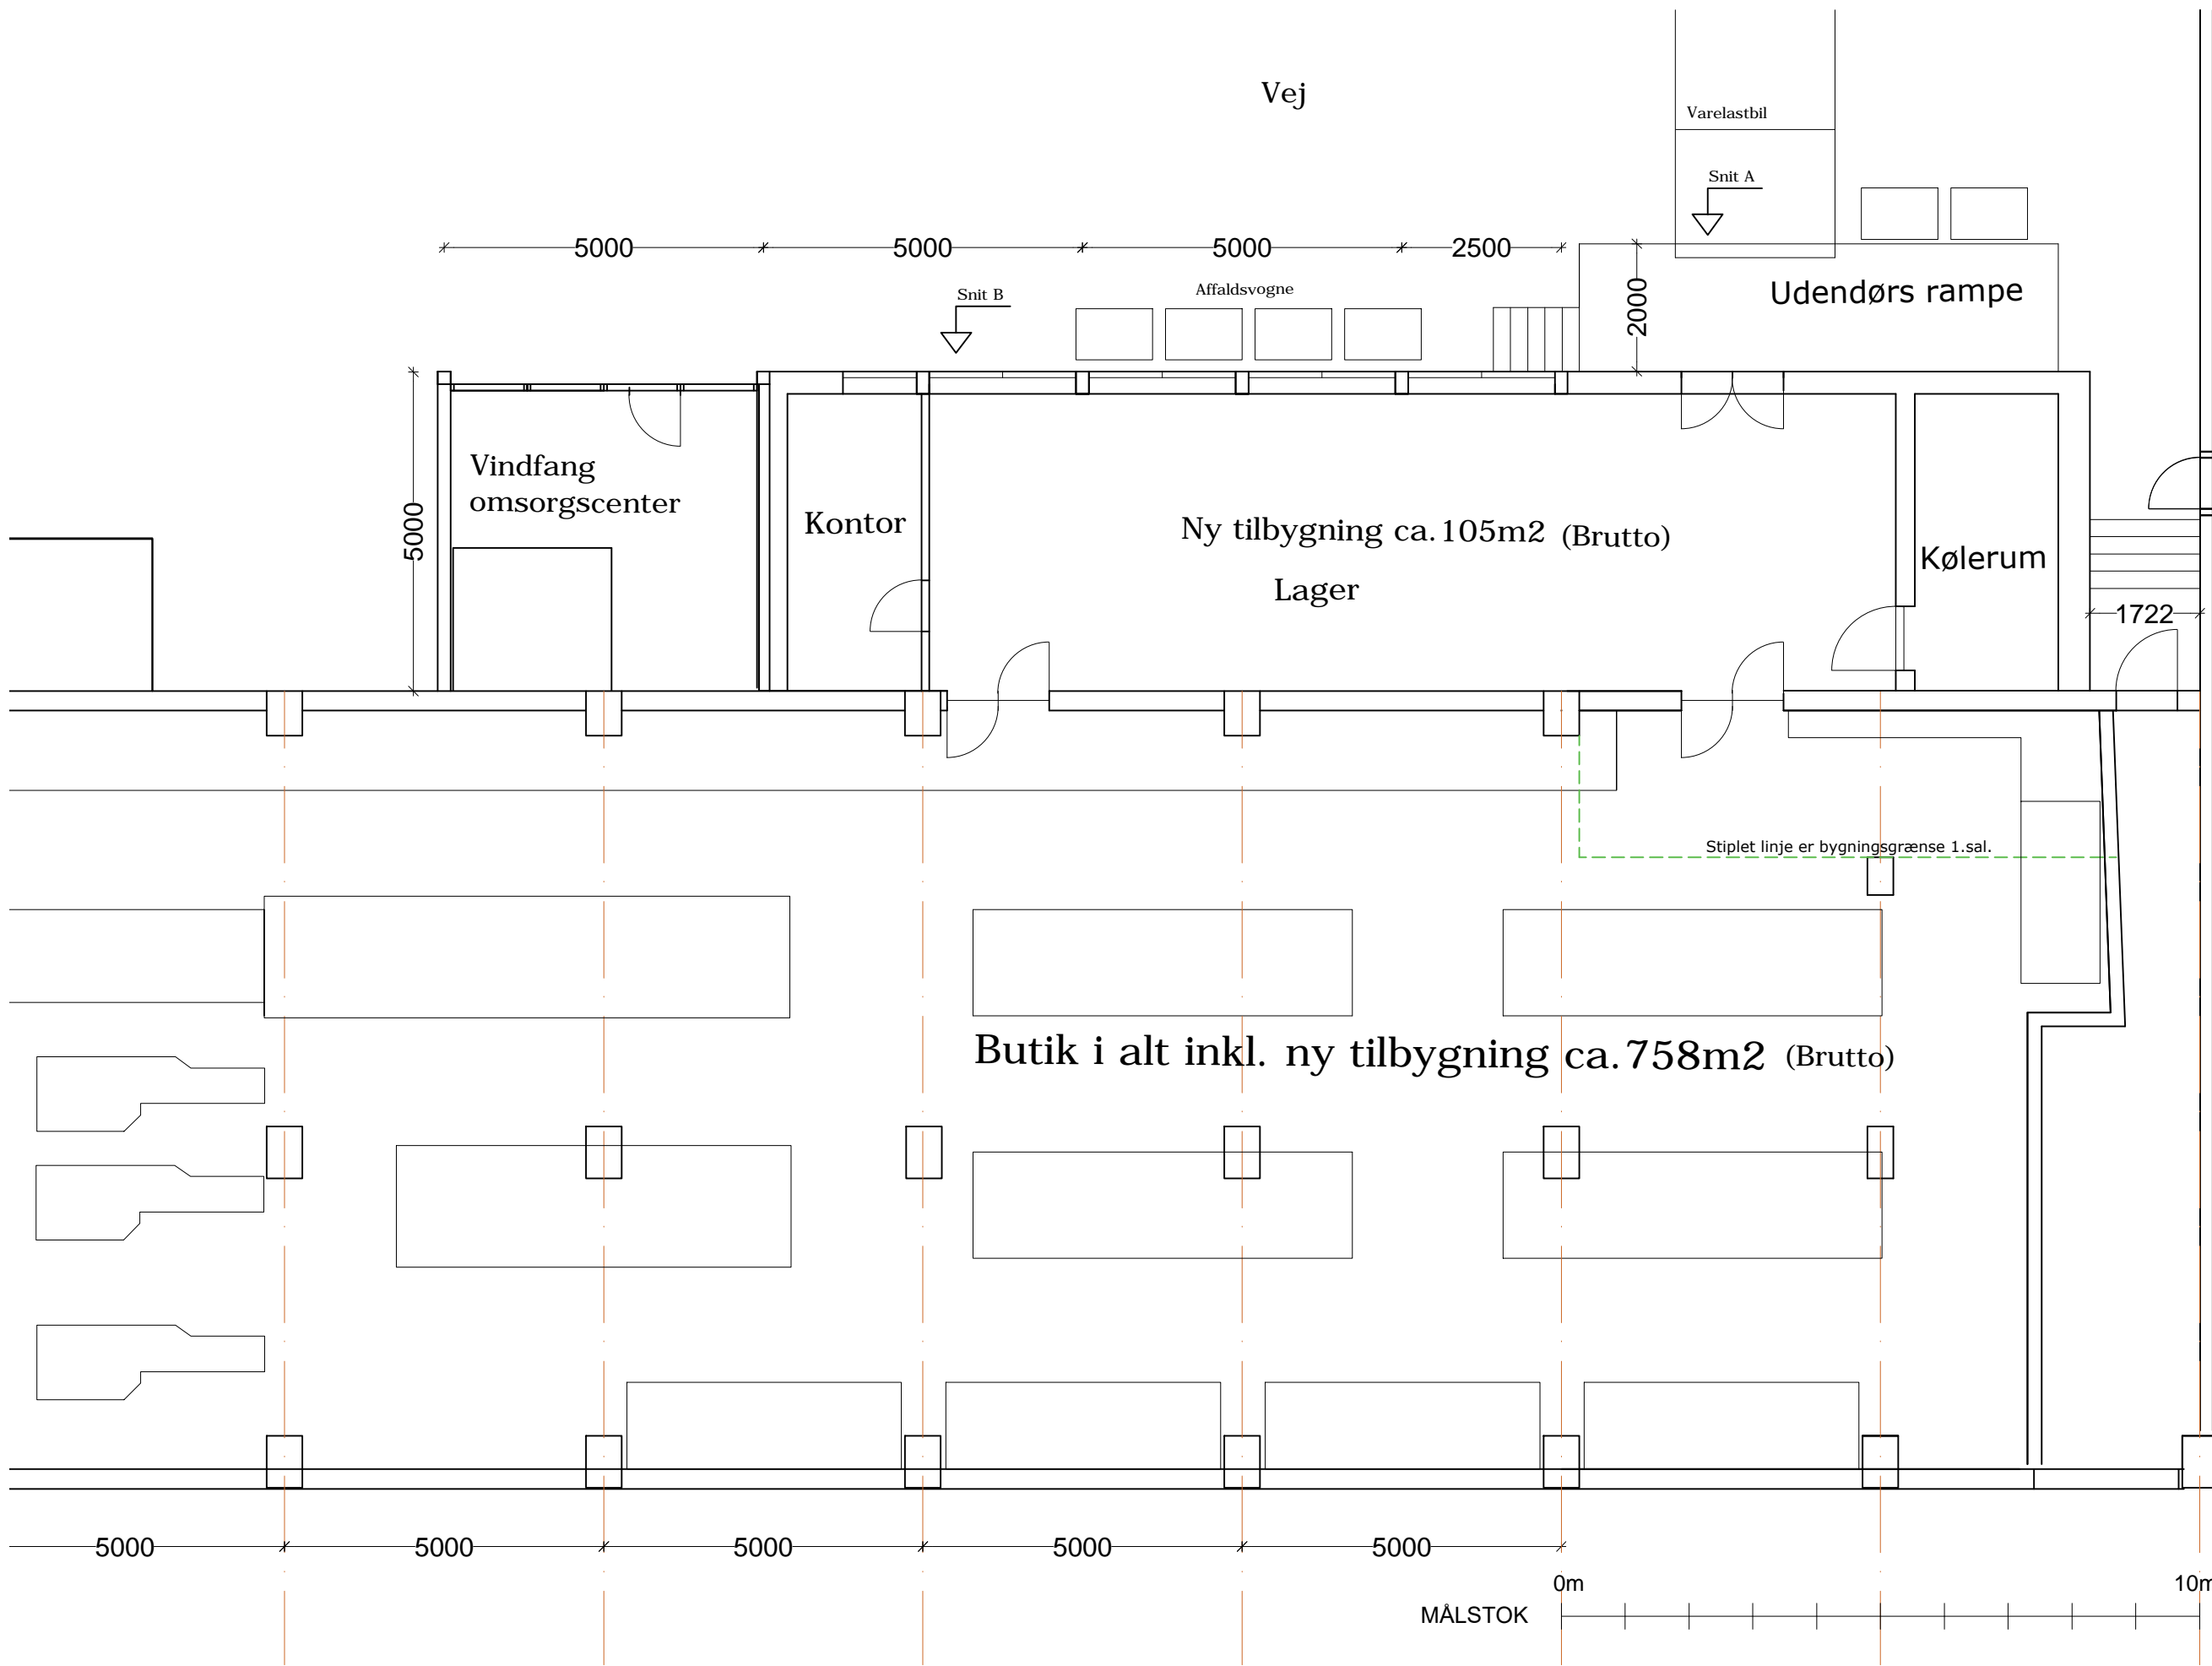

**Netto - Korsørgade 1**

2100 København Ø


**Planforslag**

Format: 420x297 (A3)

Mål: 1:100

Dato: 2021.12.08

Note: Alle mål er relative og derfor opfattes som vejledende og kontrolleres på stedet.

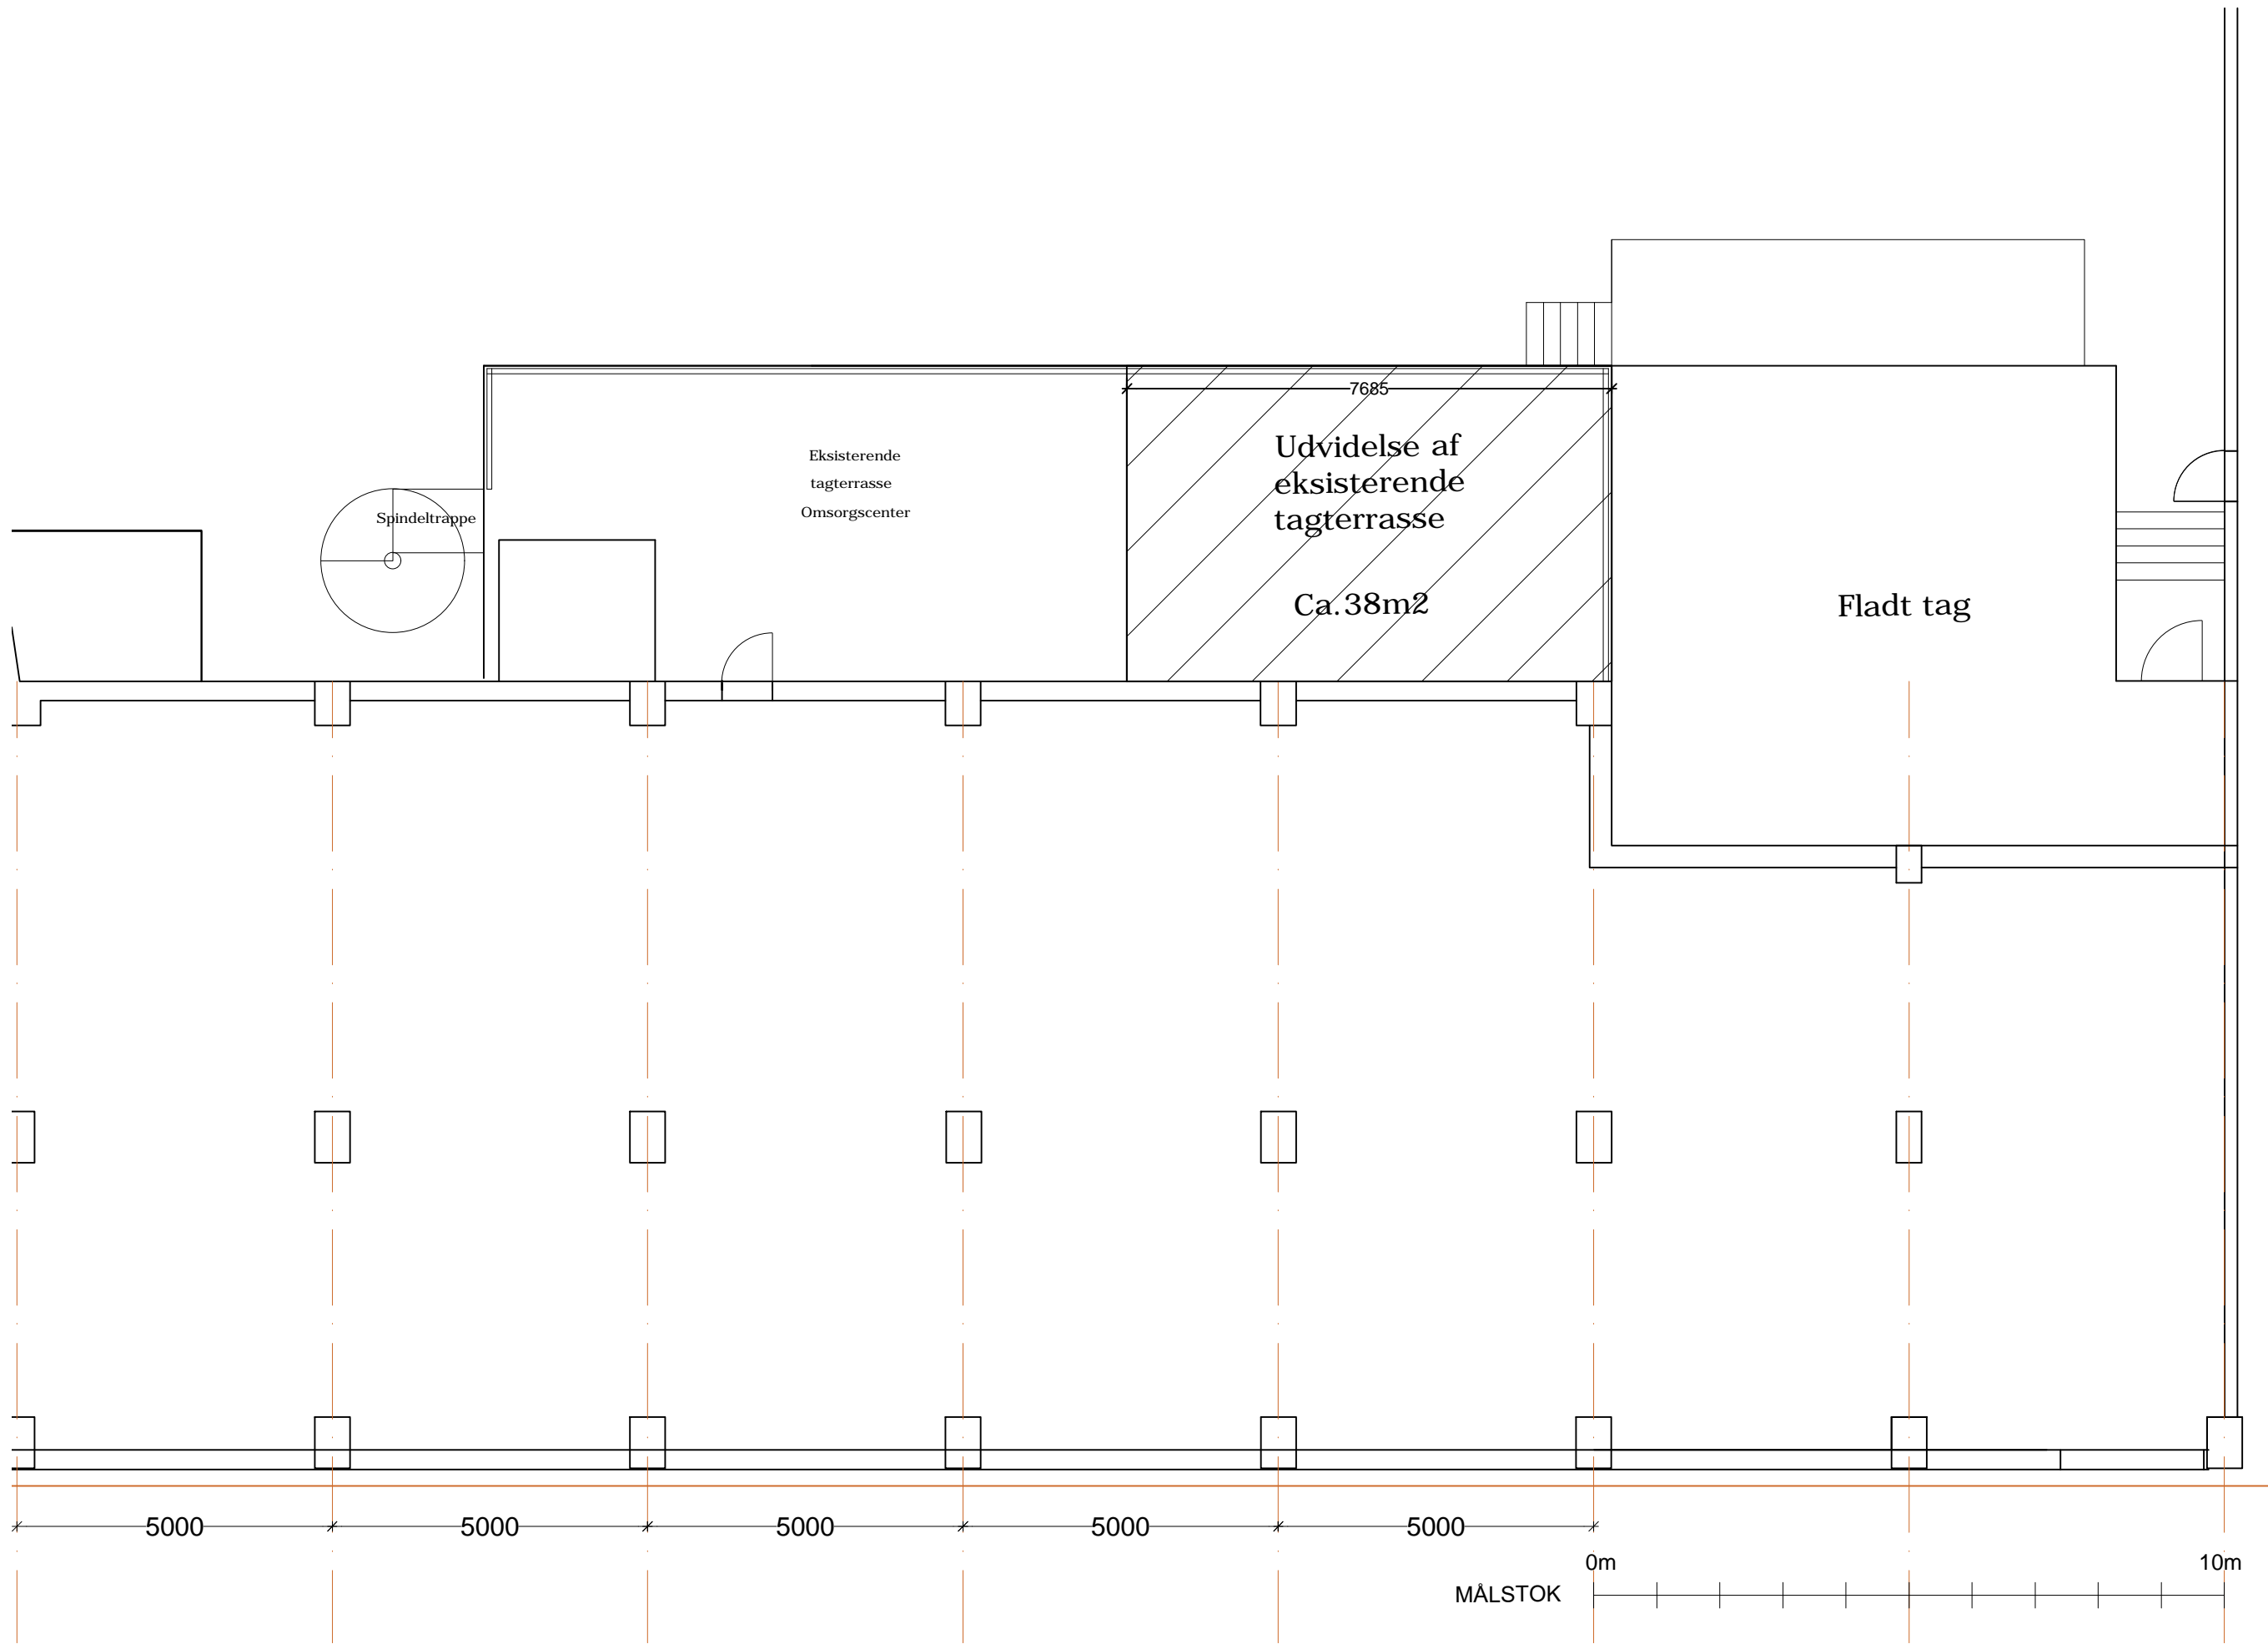

**Netto - Korsørgade 1**

2100 København Ø


Tagplan

Format: 420x297 (A3)


Mål: 1:100

Dato: 2021.12.08


Note: Alle mål er relative og derfor opfattes som vejledende og kontrolleres på stedet.

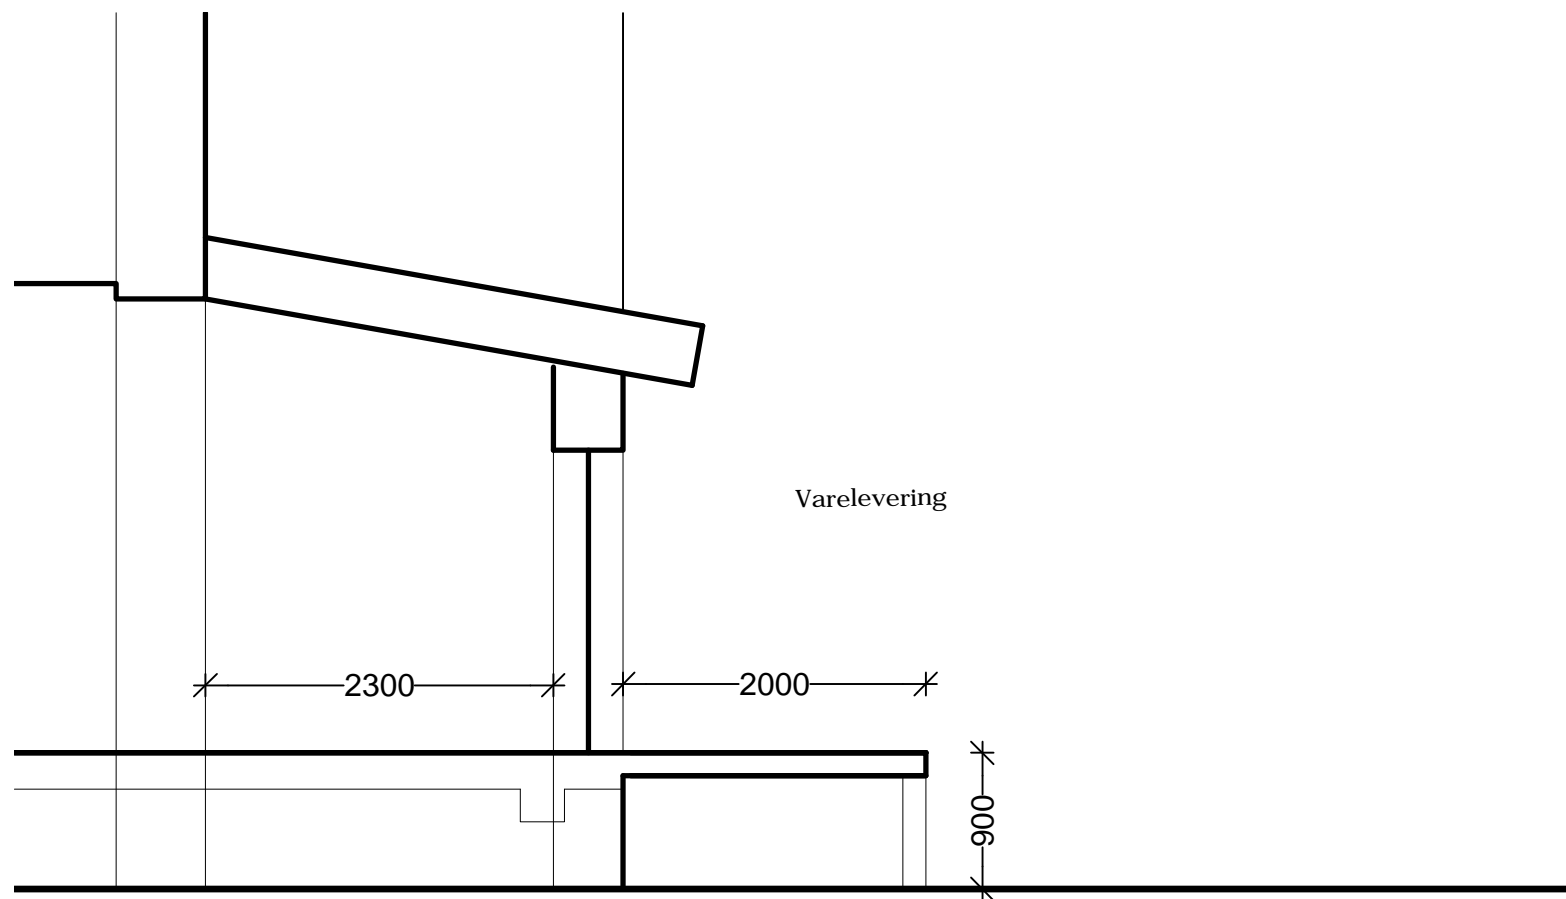

Snit - Lager/rampe/varelevering - Eksisterende forhold 1:50

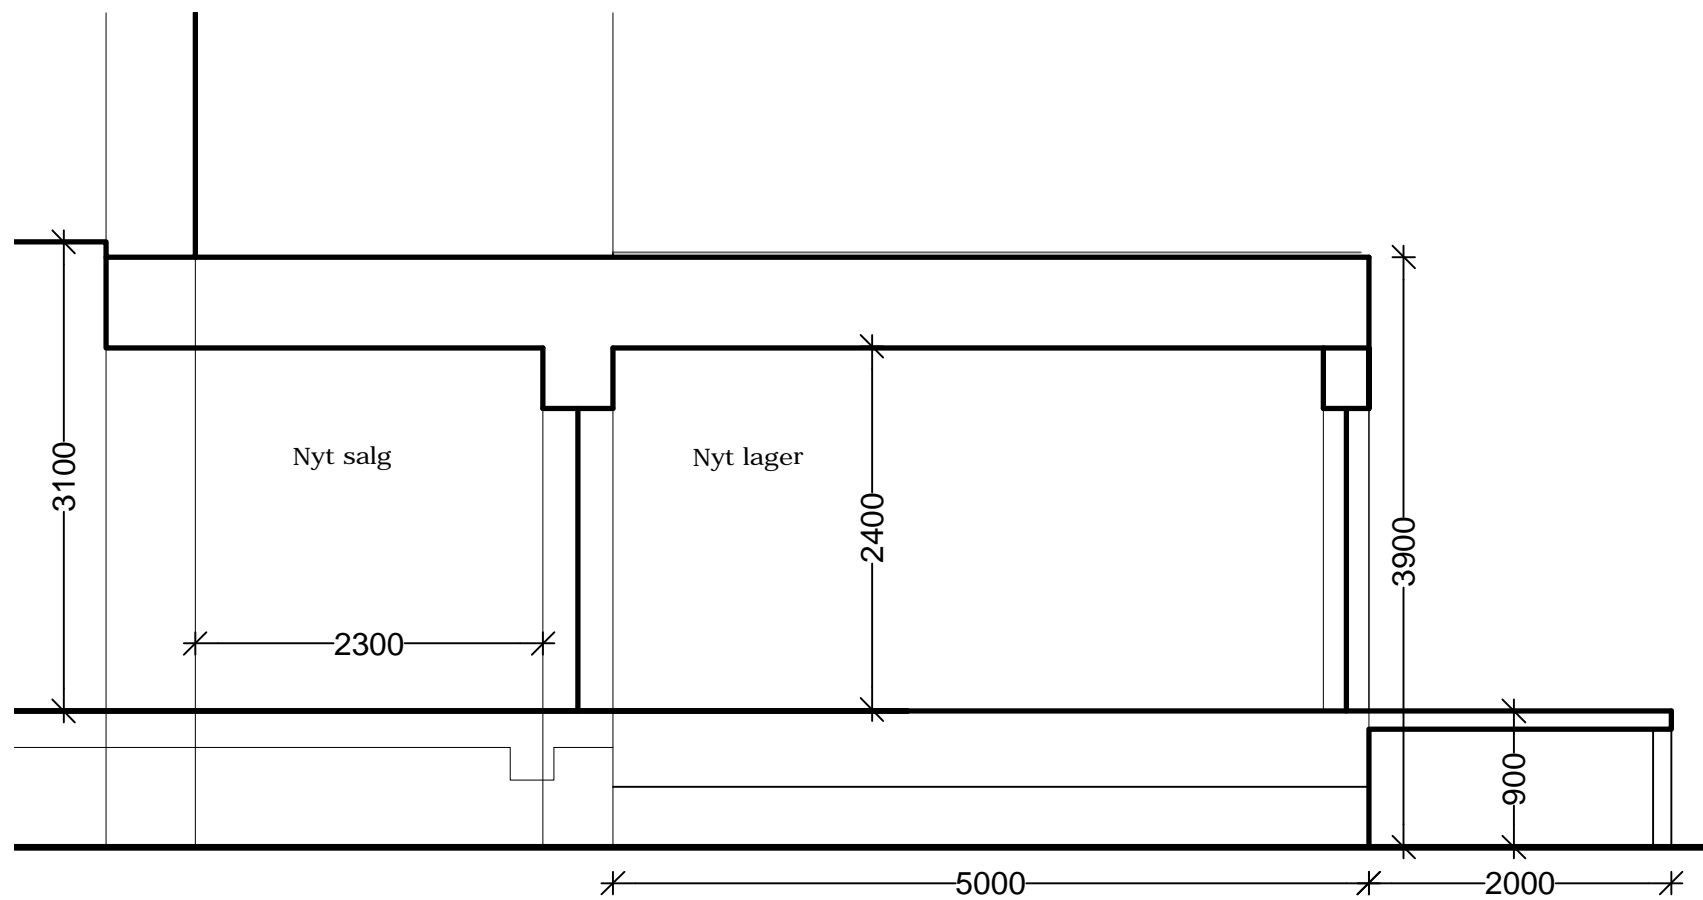

Snit A - Ny udbygning ved lager/rampe/varelevering 1:50

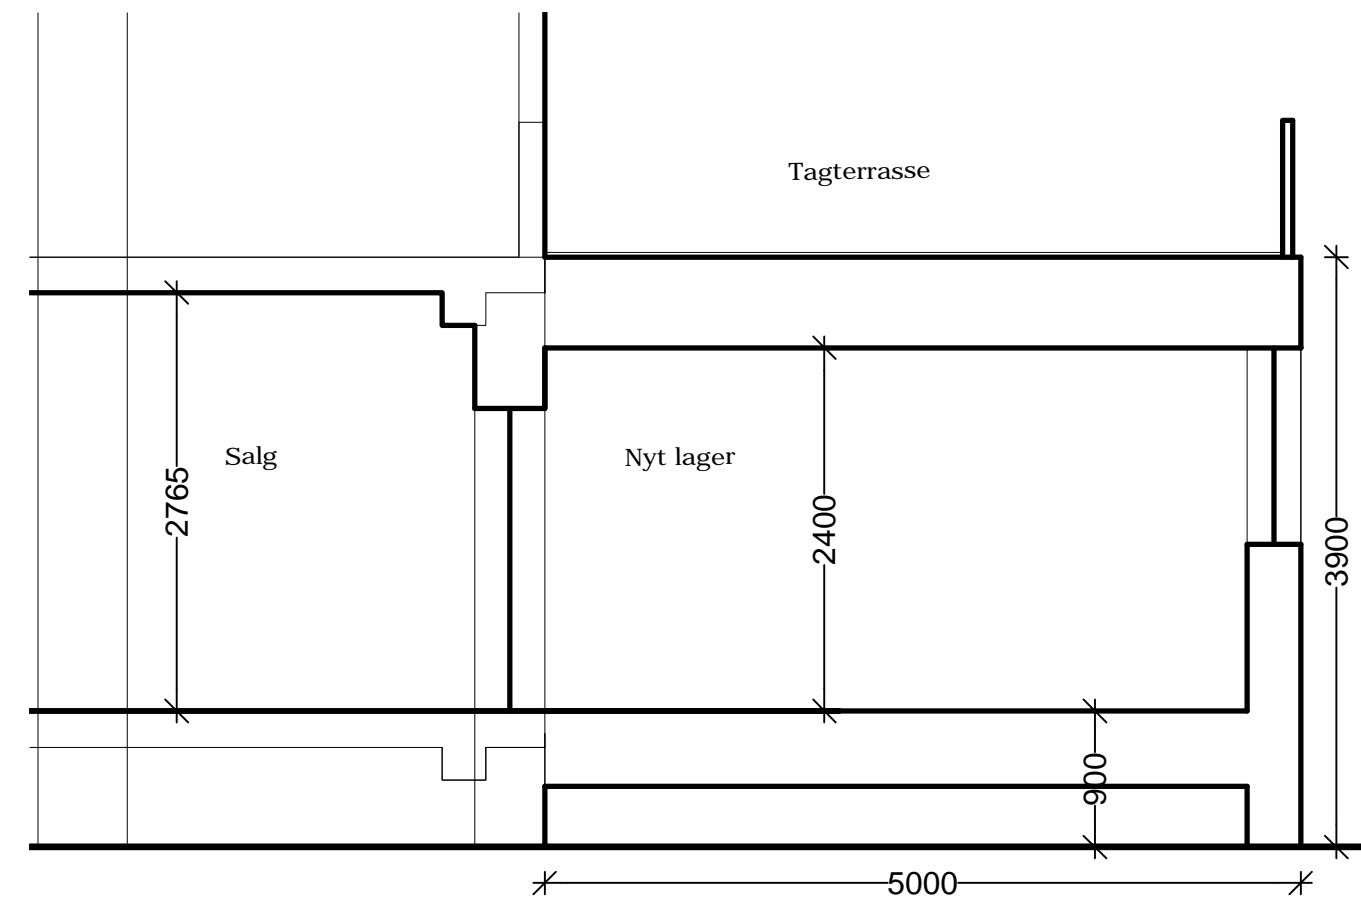

Snit B - Ny udbygning lager udbygning 1:50

**Netto - Korsørgade 1**

2100 København Ø


Snit

Format: 420x297 (A3)


Mål: 1:50

Dato: 2021.12.08

Note: Alle mål er relative og derfor opfattes som vejledende og kontrolleres på stedet.

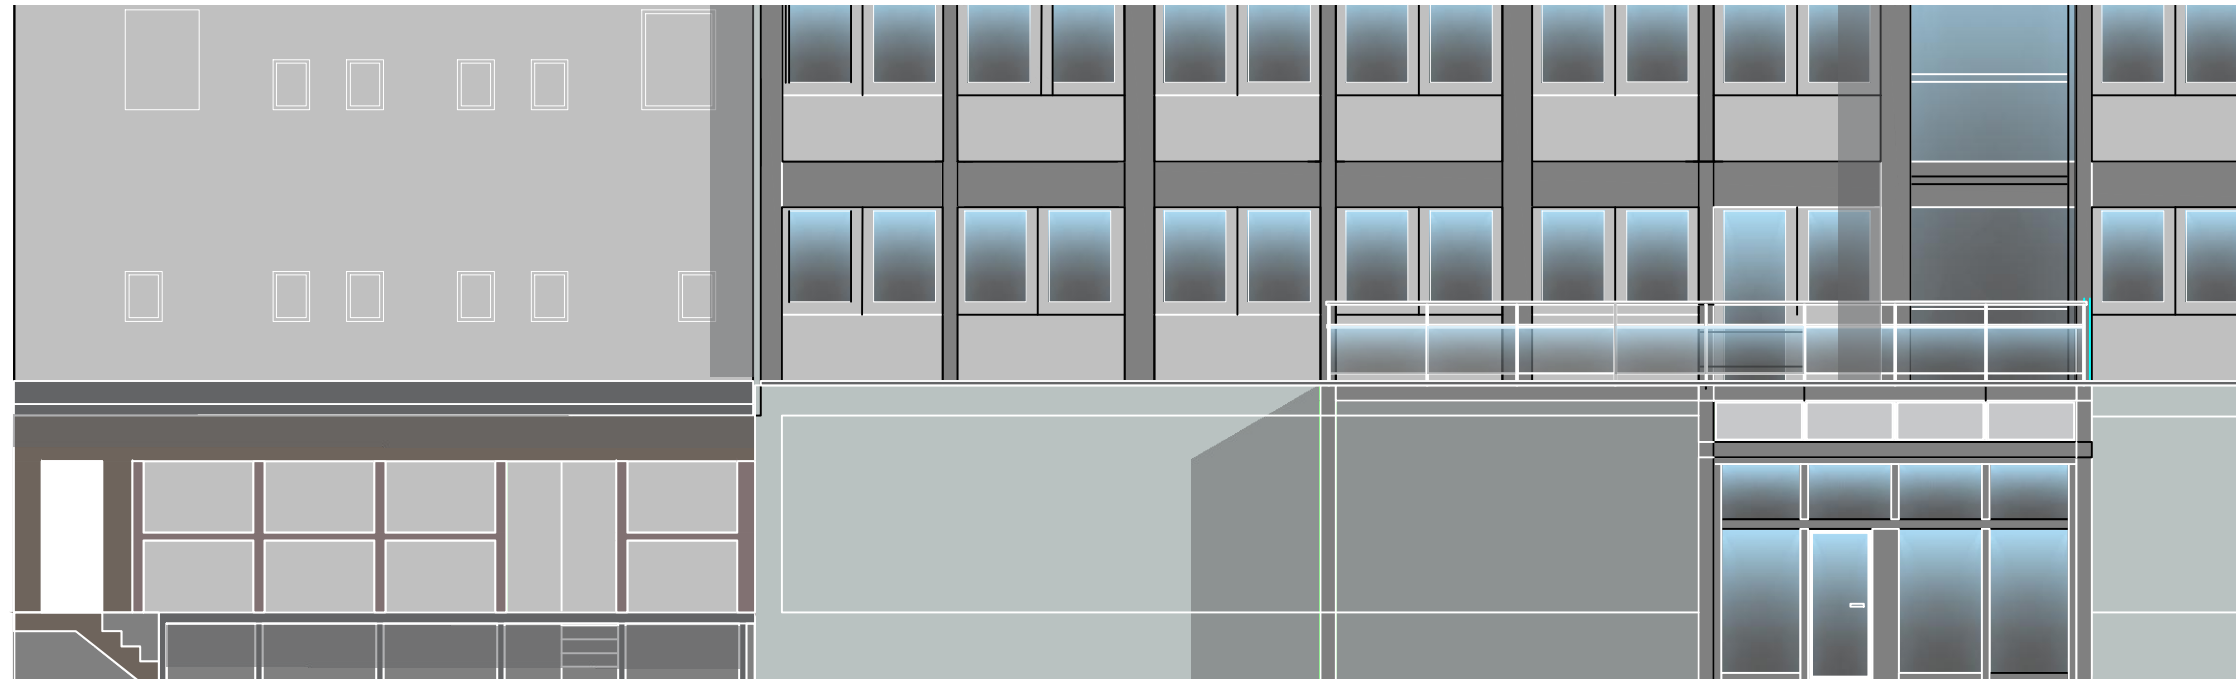

Facade ind mod gård - Eksisterende forhold 1:100

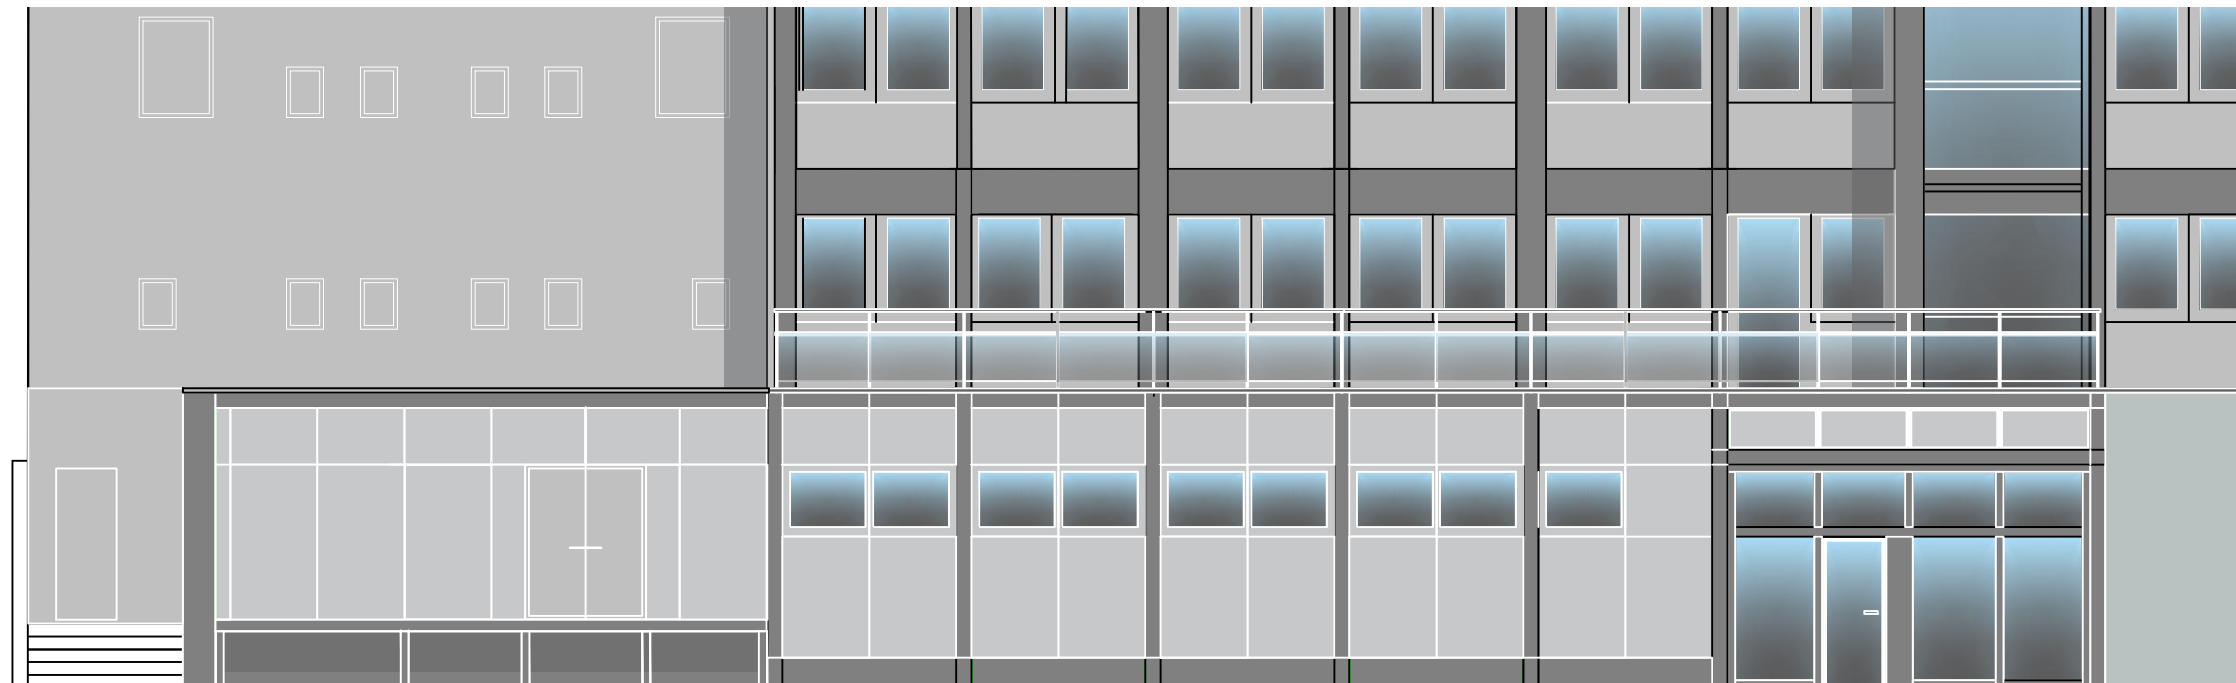

Facade ind mod gård - Ny udvidelse 1:100



Facade ind mod gård - Eksisterende forhold



Facade ind mod gård - Ny udvidelse