

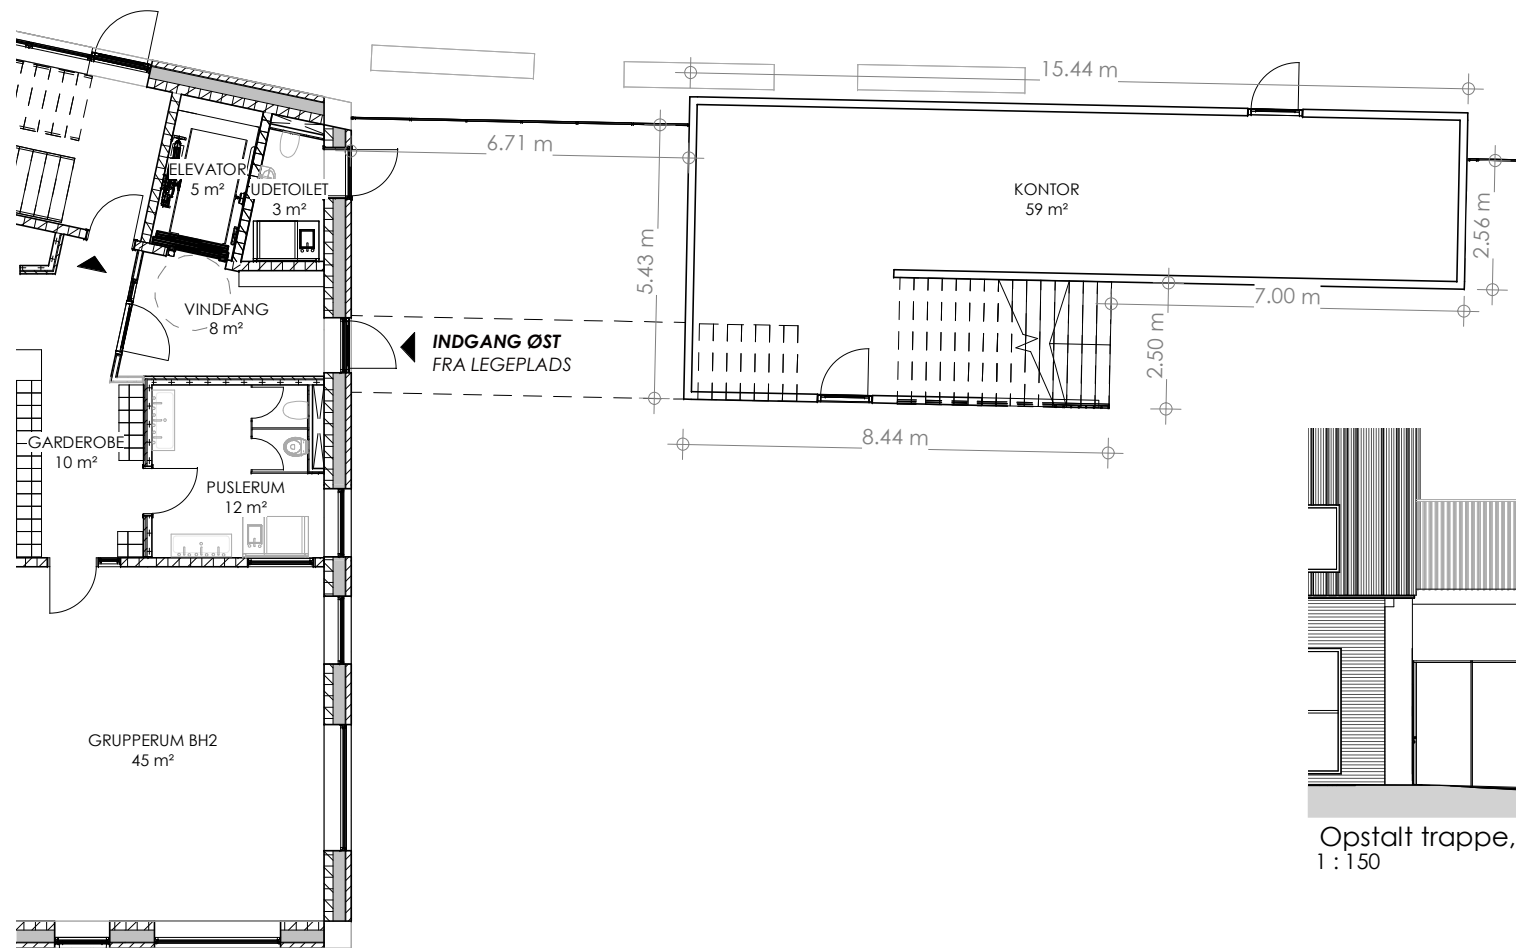


1.sal -Trappe til 1. sal
1 : 150

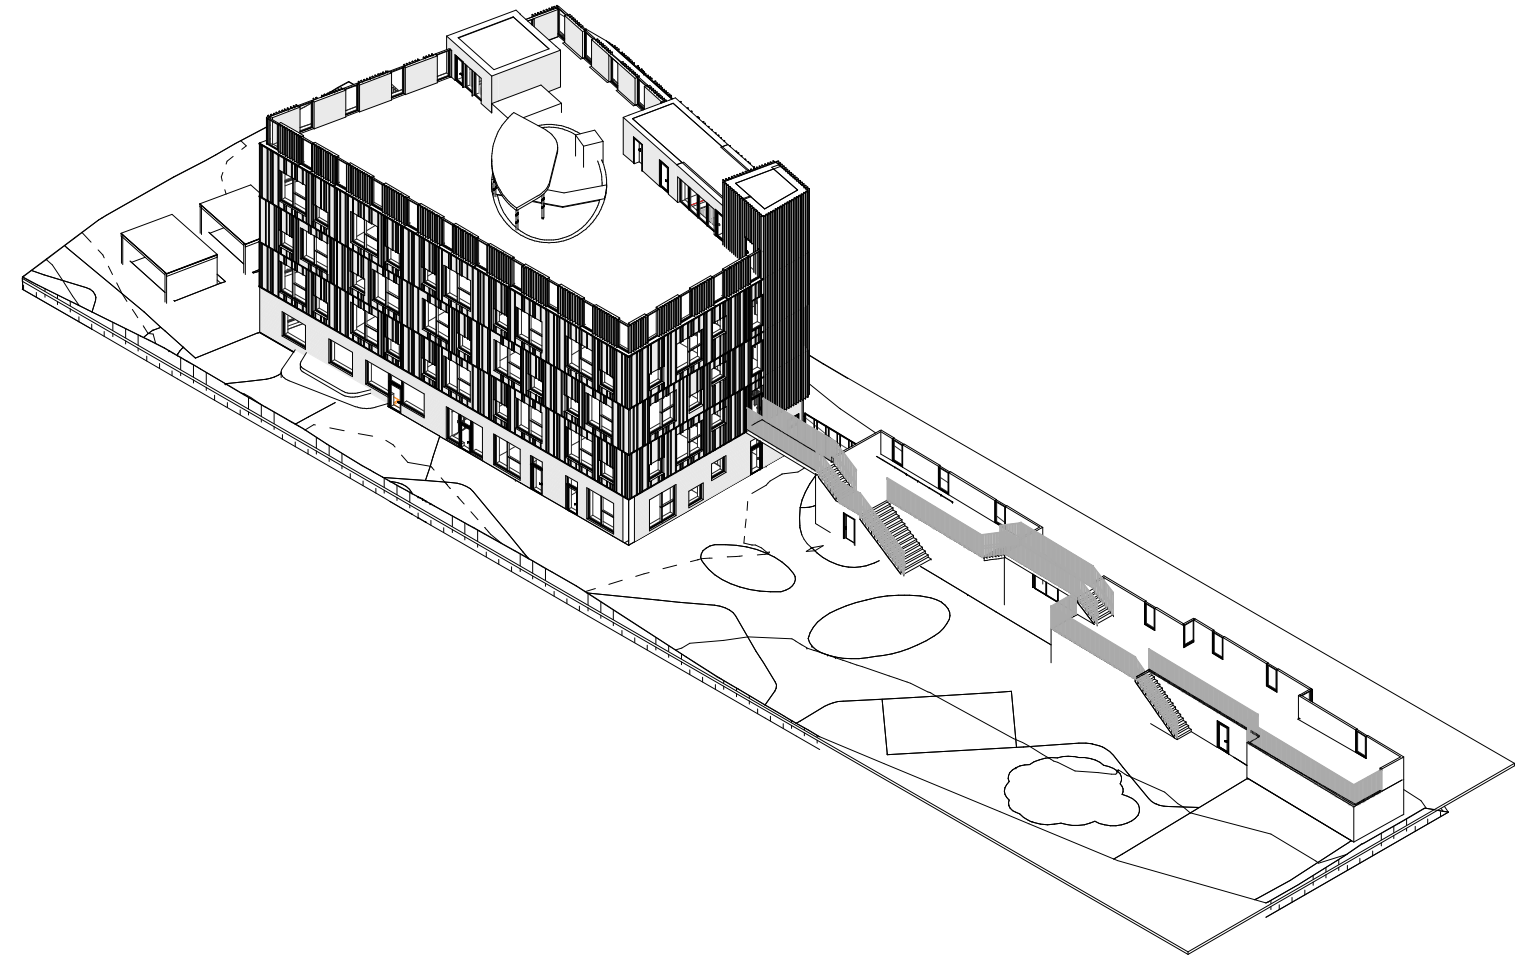

Stueplan - Trappe til 1. sal
1 : 150

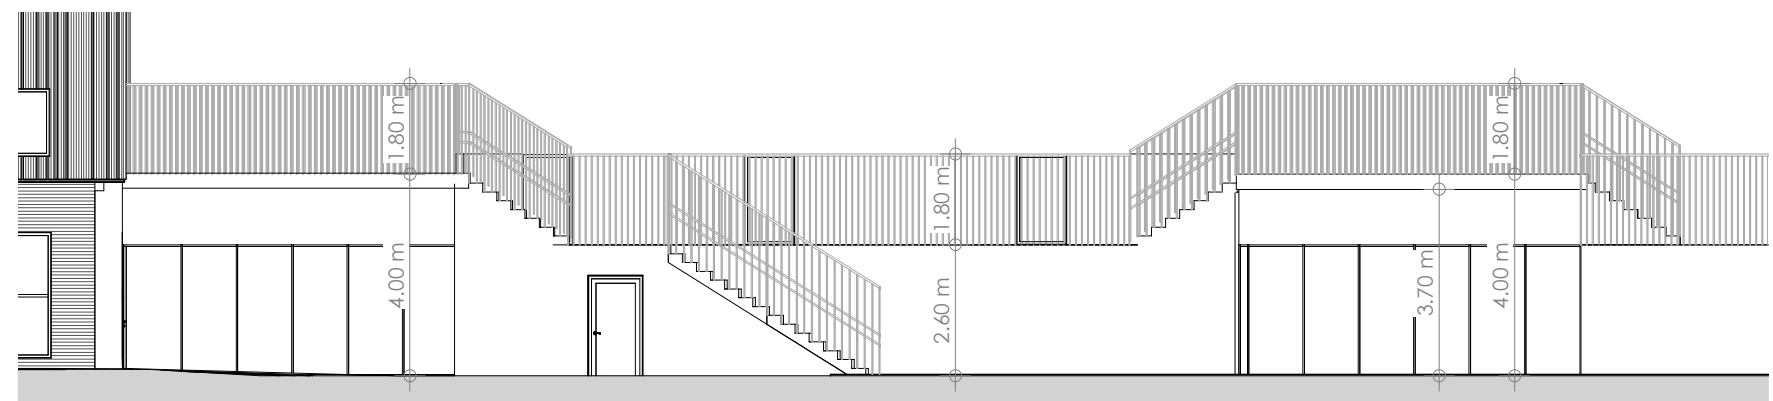

Opstalt trappe, Syd
1 : 150