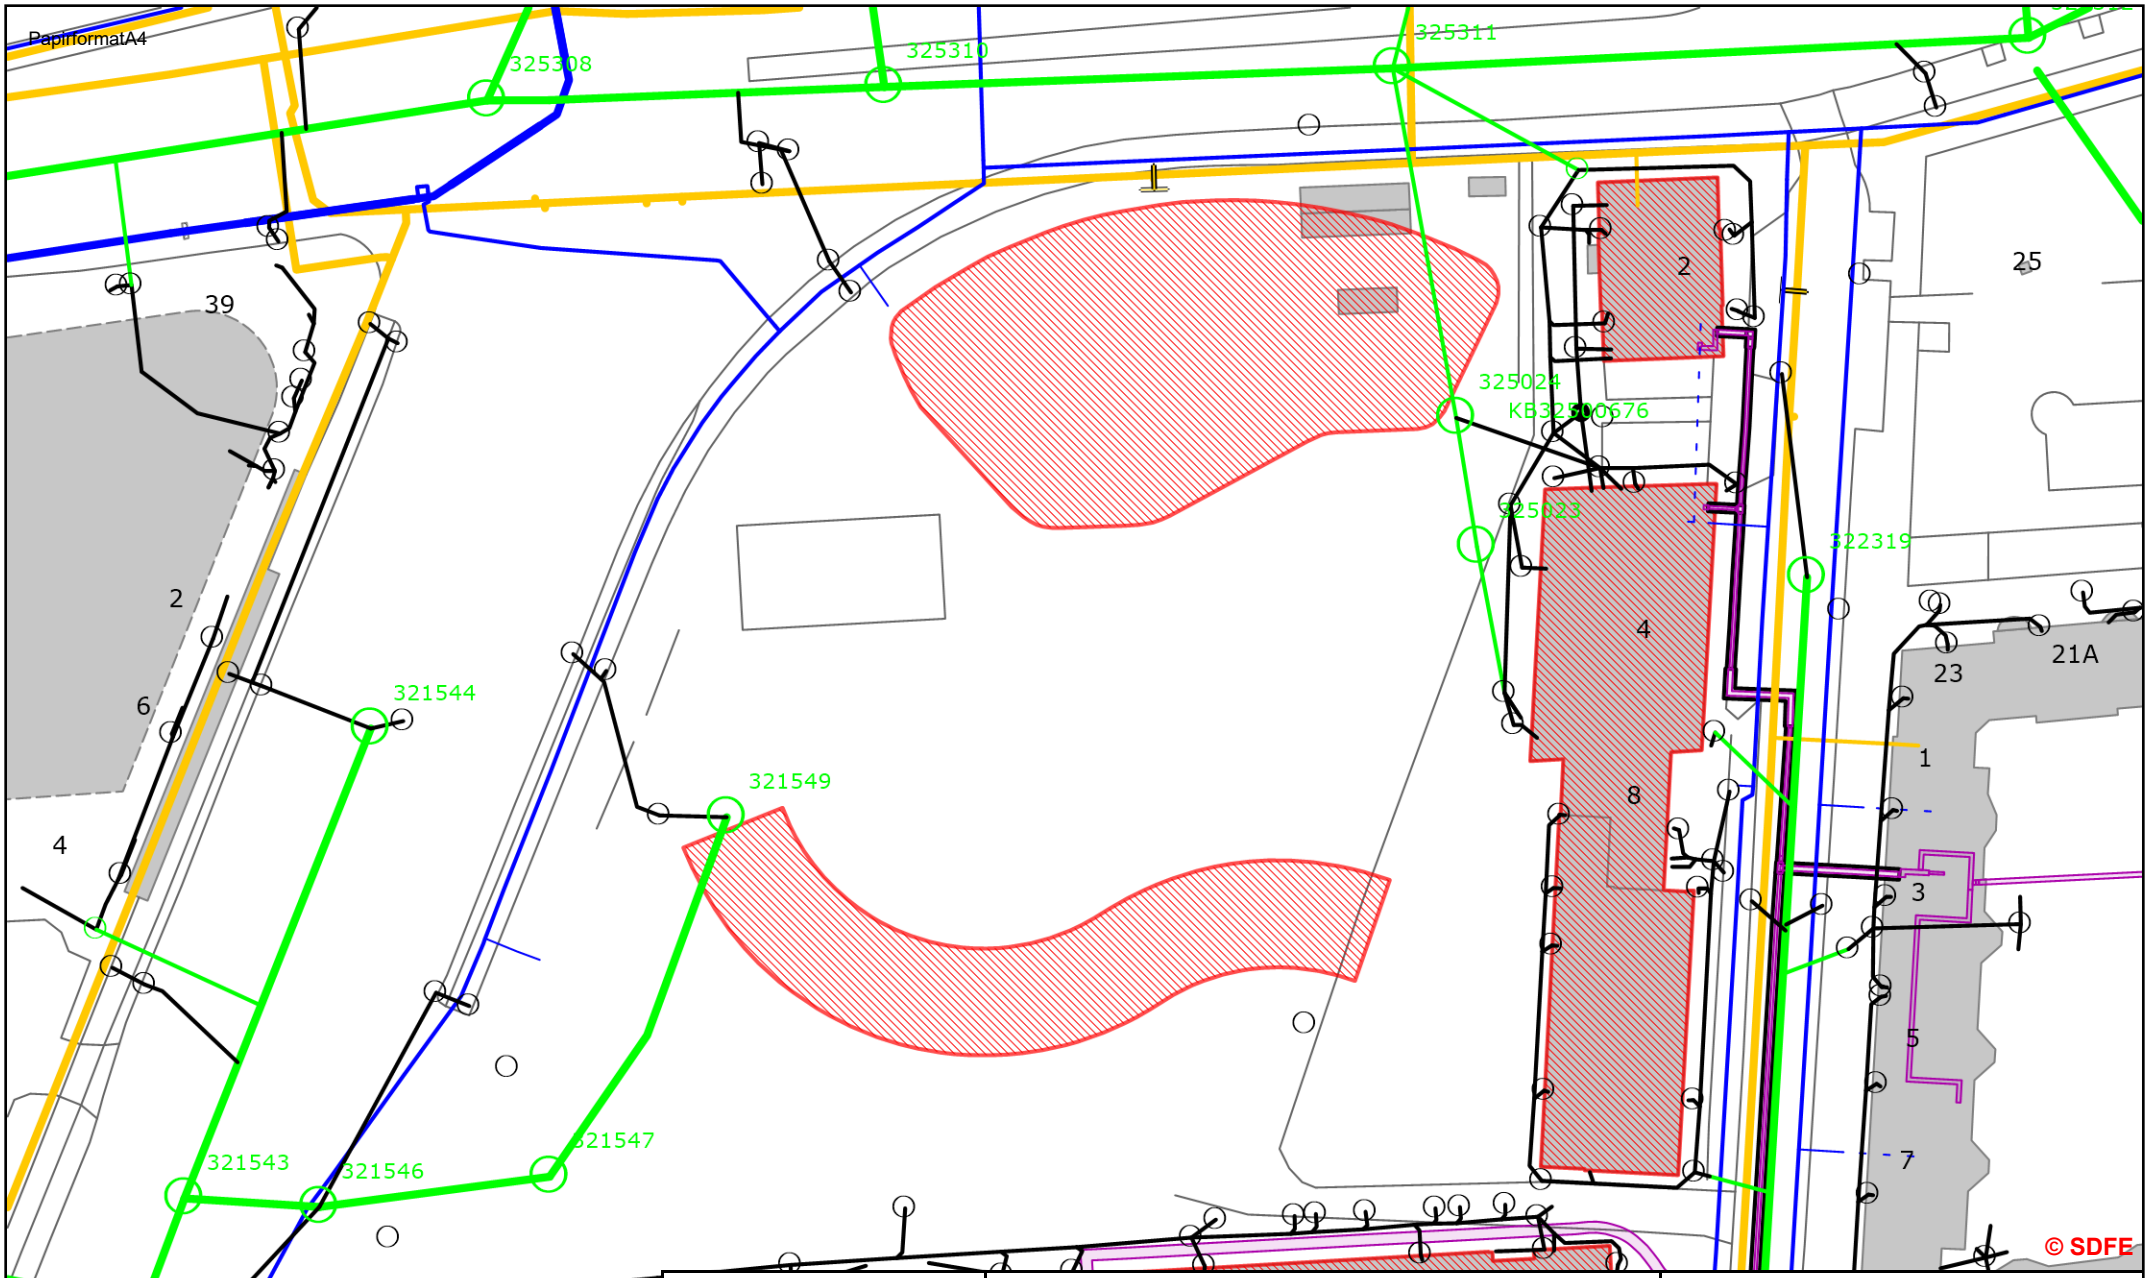

HOFOR

Toftegårds Plads, HOFOR ledninger

Tidspunkt:18-04-2023 10:38:34
Udskrevet af: Nis Fink
Målestoksforhold: 1:750

NB! Forbehold for fejl og mangler i data.