







-  Anlægsområde
-  Kommunegrænse
-  Eks. træ (2 stk.)
-  Ophold





--- Anlægsområde

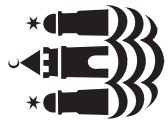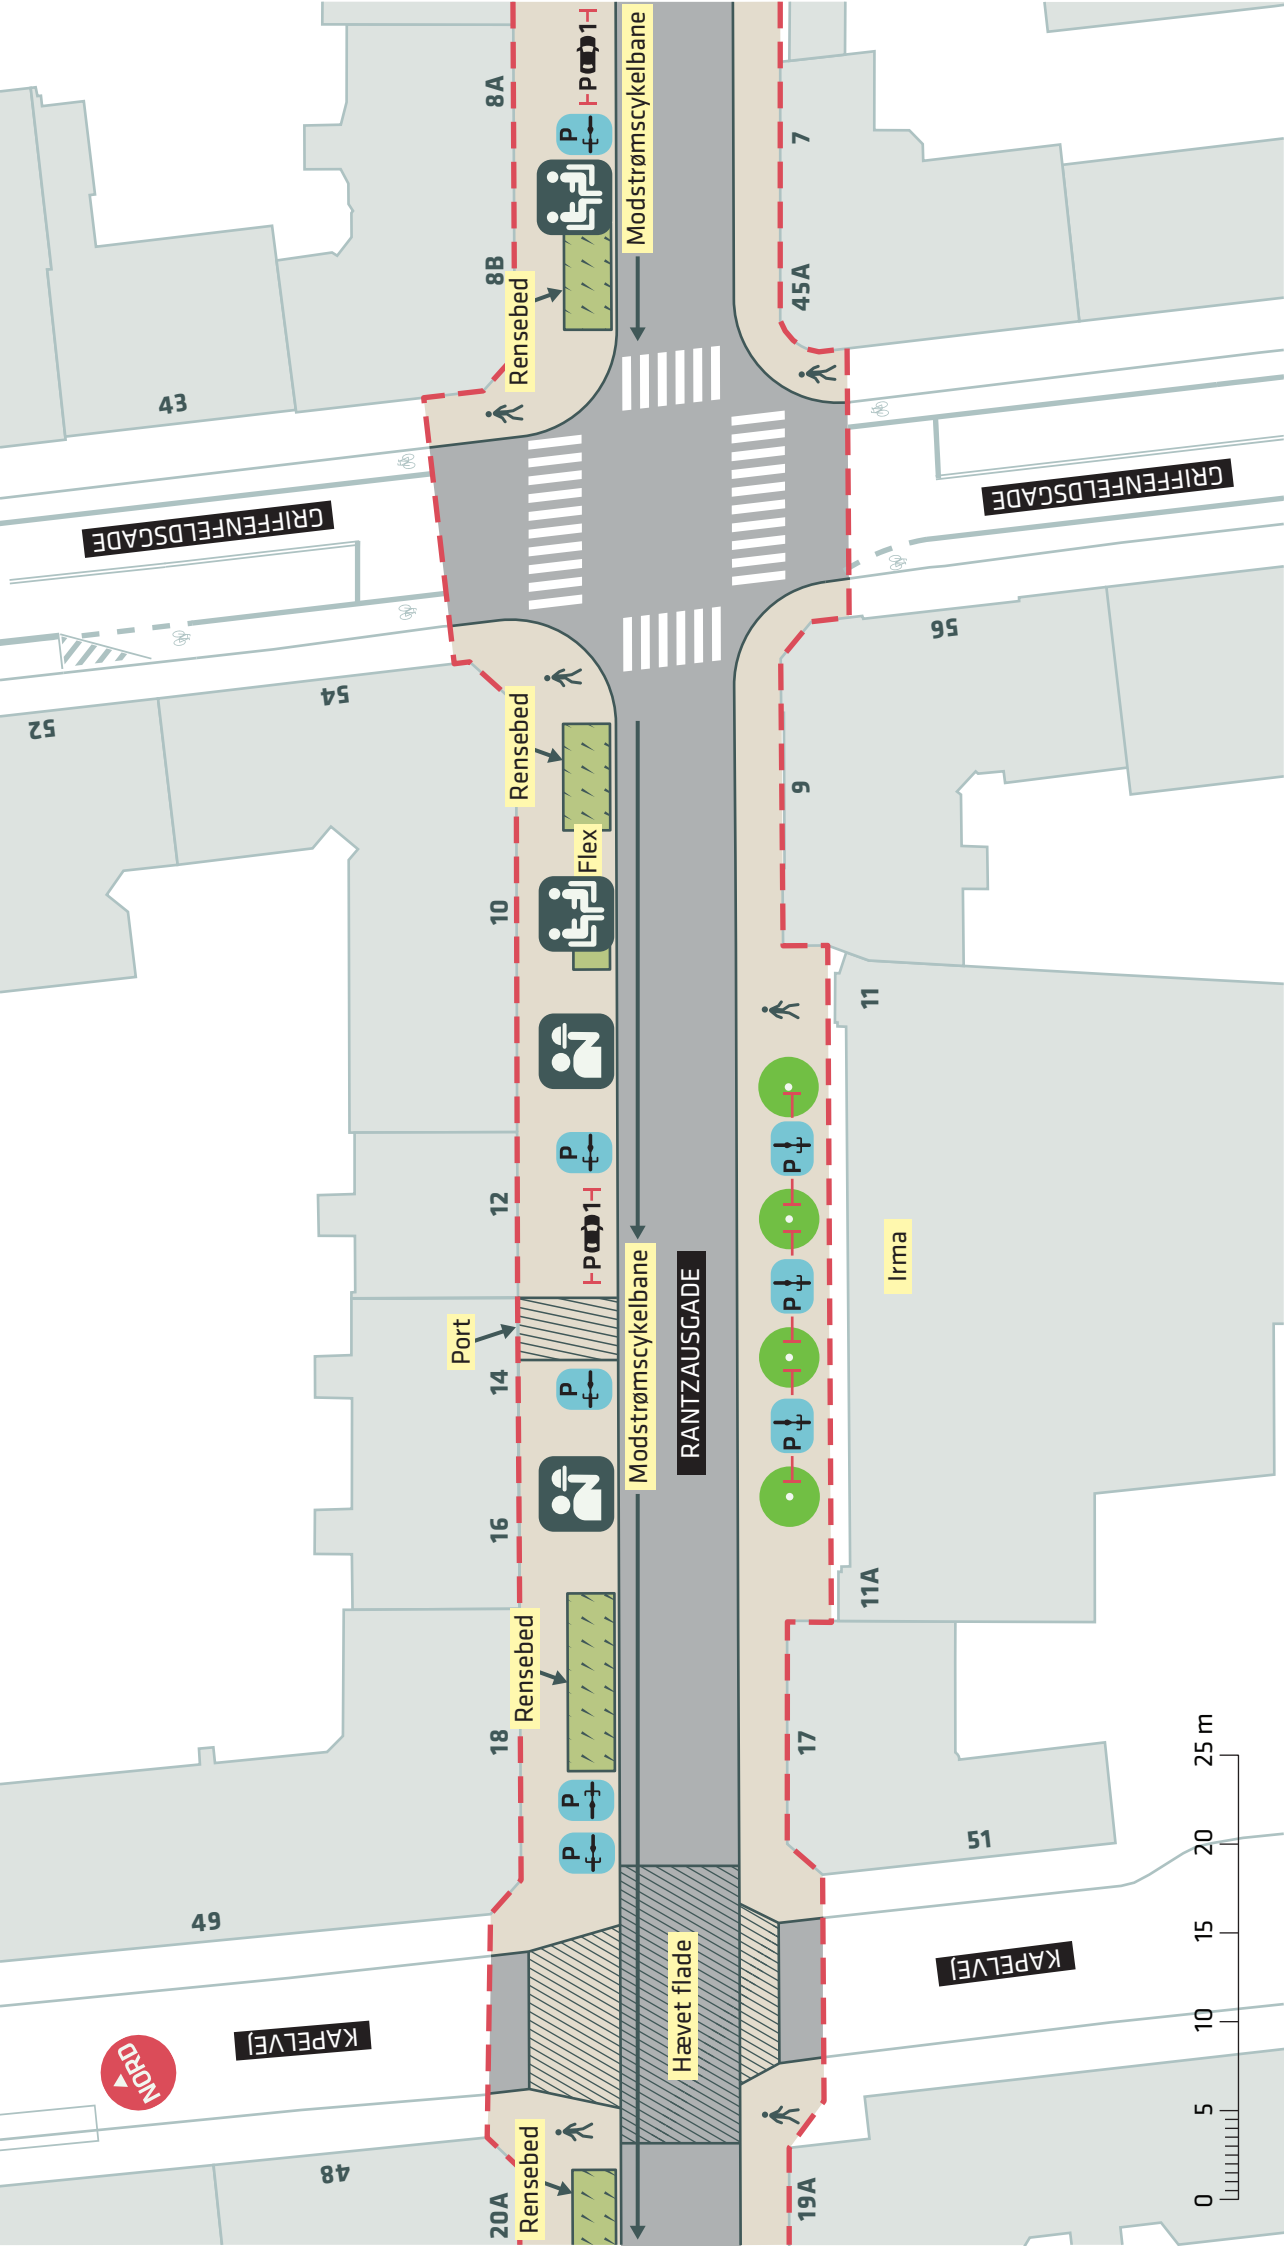


Nyt træ (4 stk.)



Ophold



Udeservering

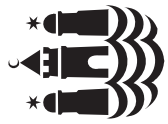


RANTZAUSGADE

Nørrebro

Dispositionsforslag


Bilag 3B

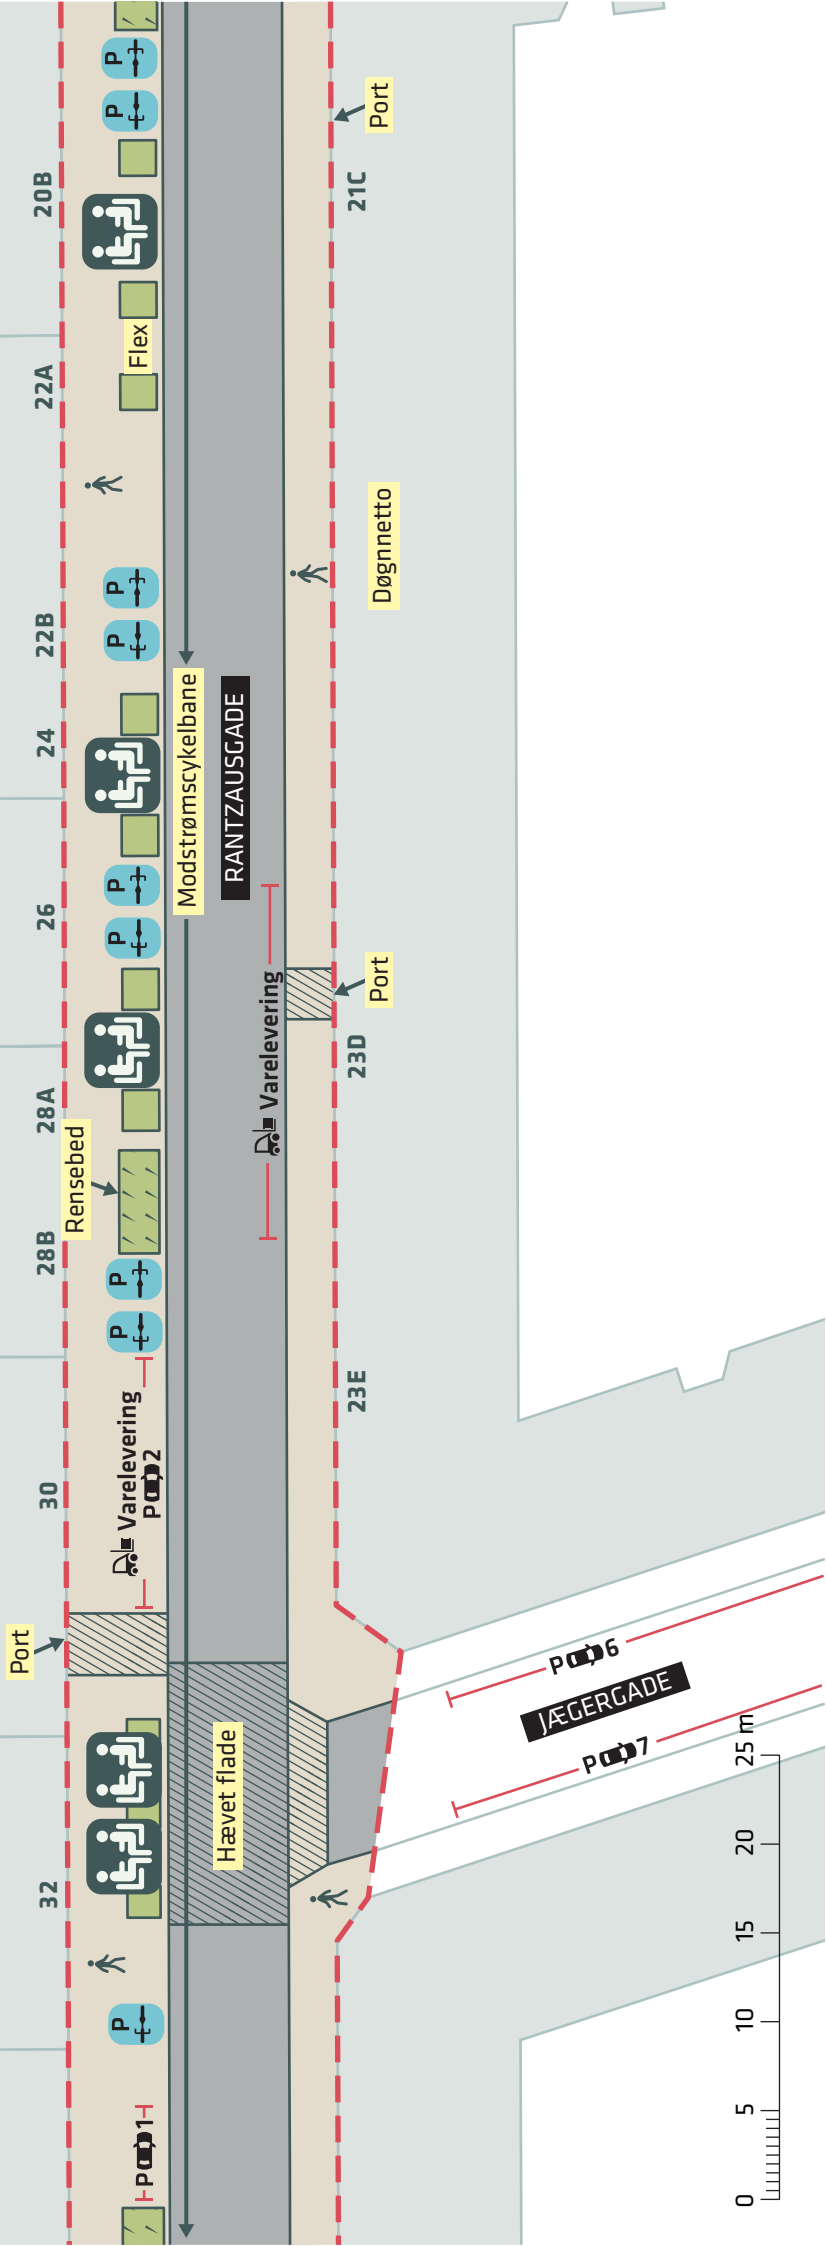


--- Anlægsområde



Ophold

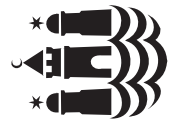


RANTZAUSGADE
Nørrebro
Dispositionsforslag
Bilag 3C

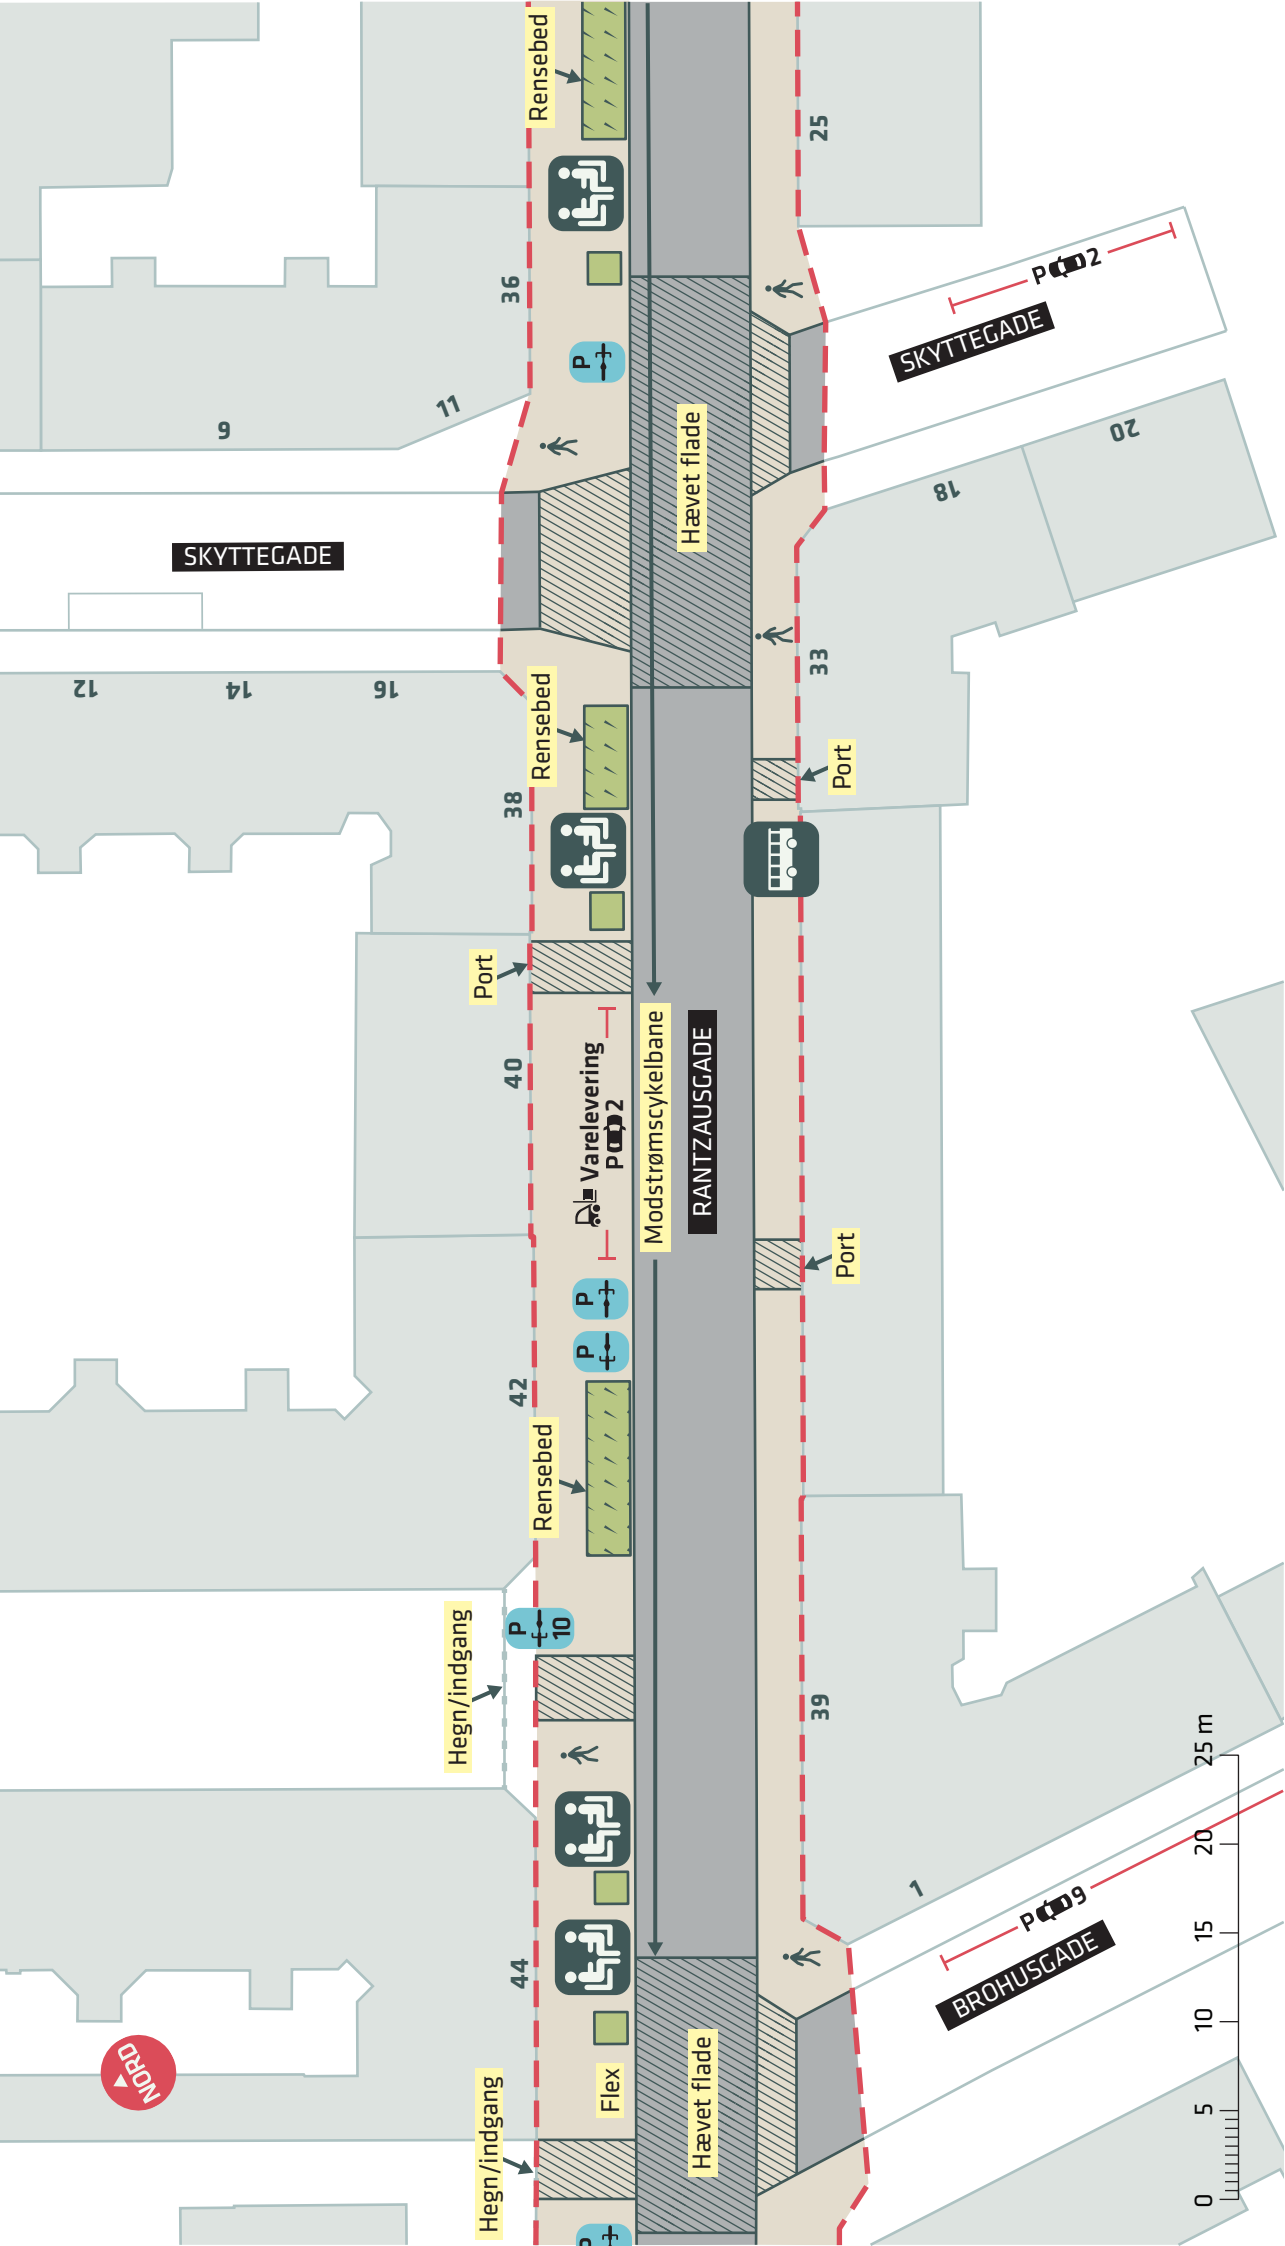


--- Anlægsområde




Ophold

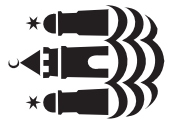


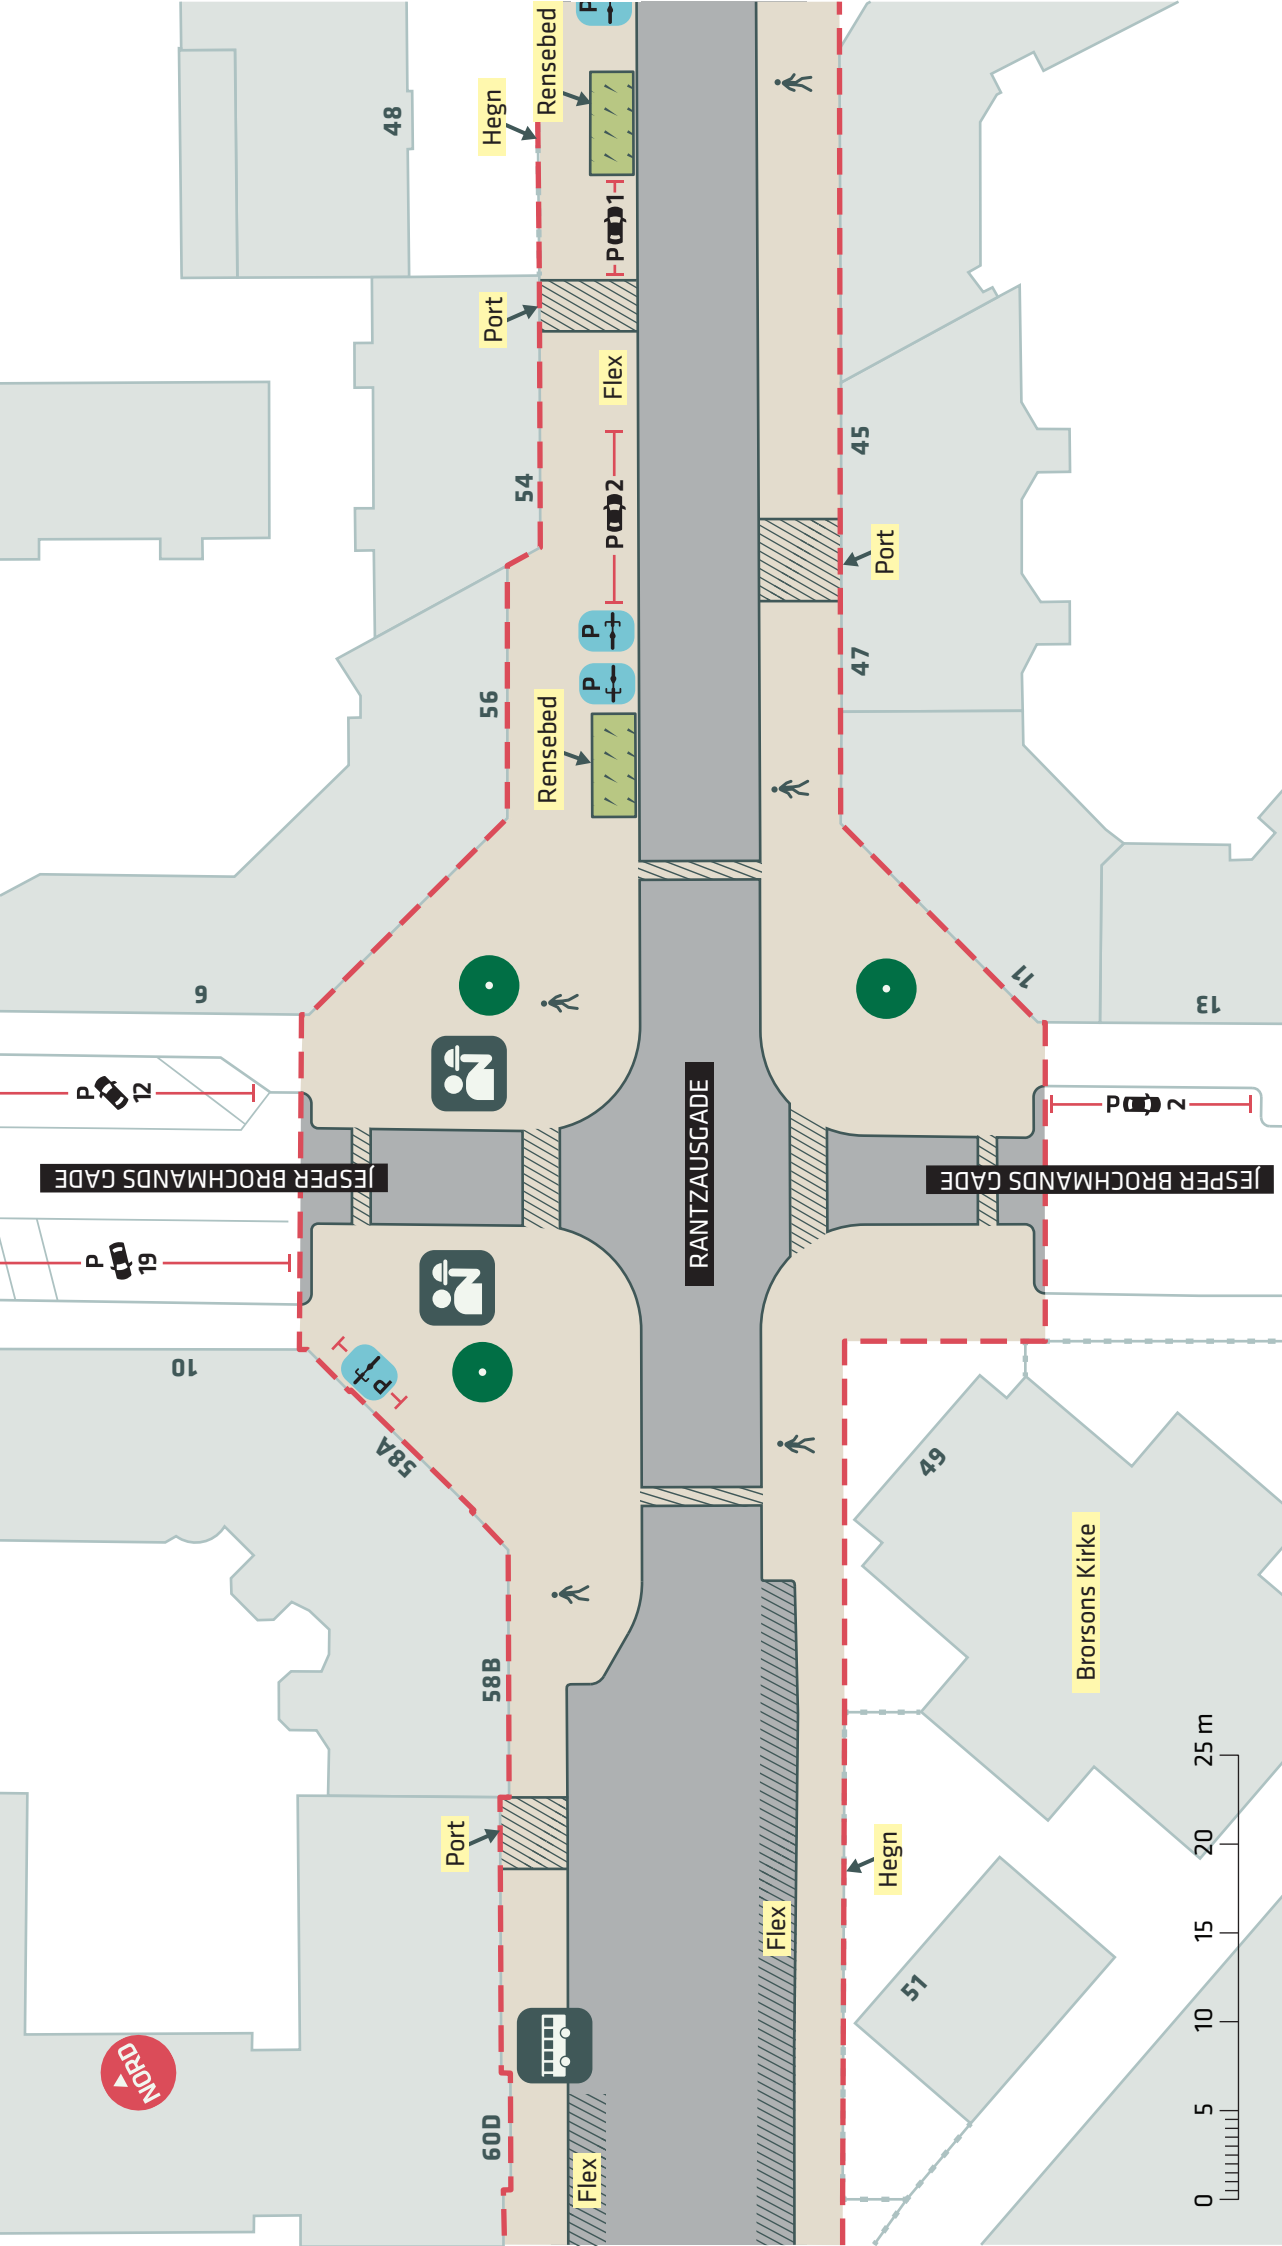


- - - Anlægsområde
- Eks. træ (3 stk.)
- Udeservering

BRORSONS KIRKE

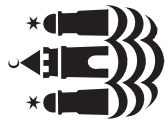

RANTZAUSGADE
Nørrebro
Dispositionsforslag
Bilag 3E

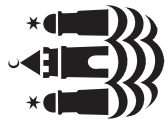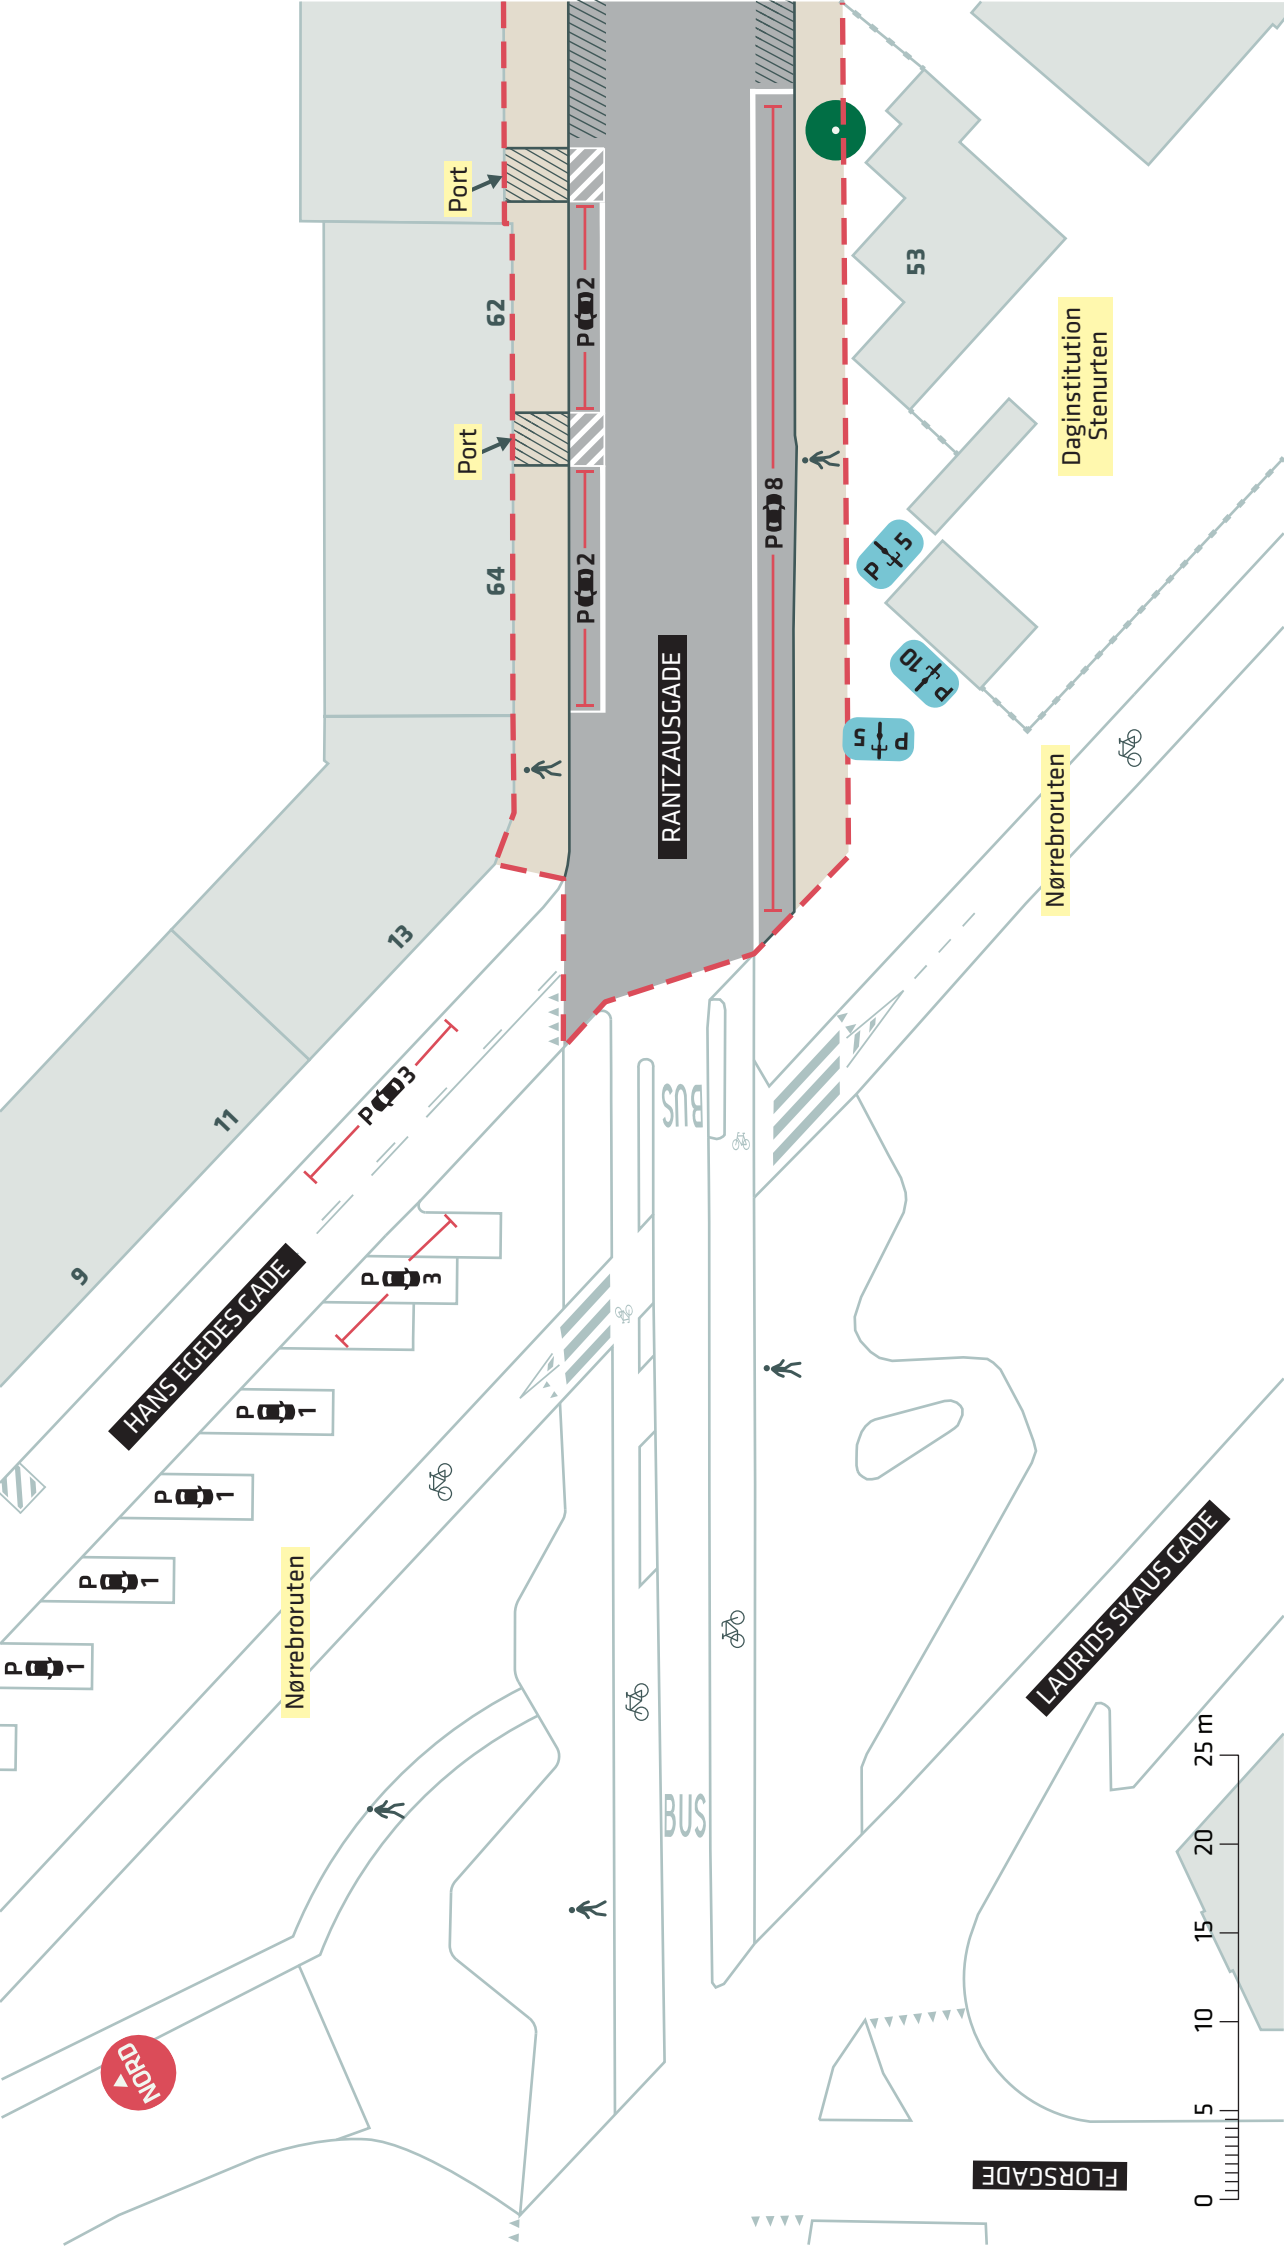

RANTZAUSGADE
Nørrebro
Dispositionsforslag
Bilag 3F

- - - Anlægsområde
- Eks. træ (1 stk.)