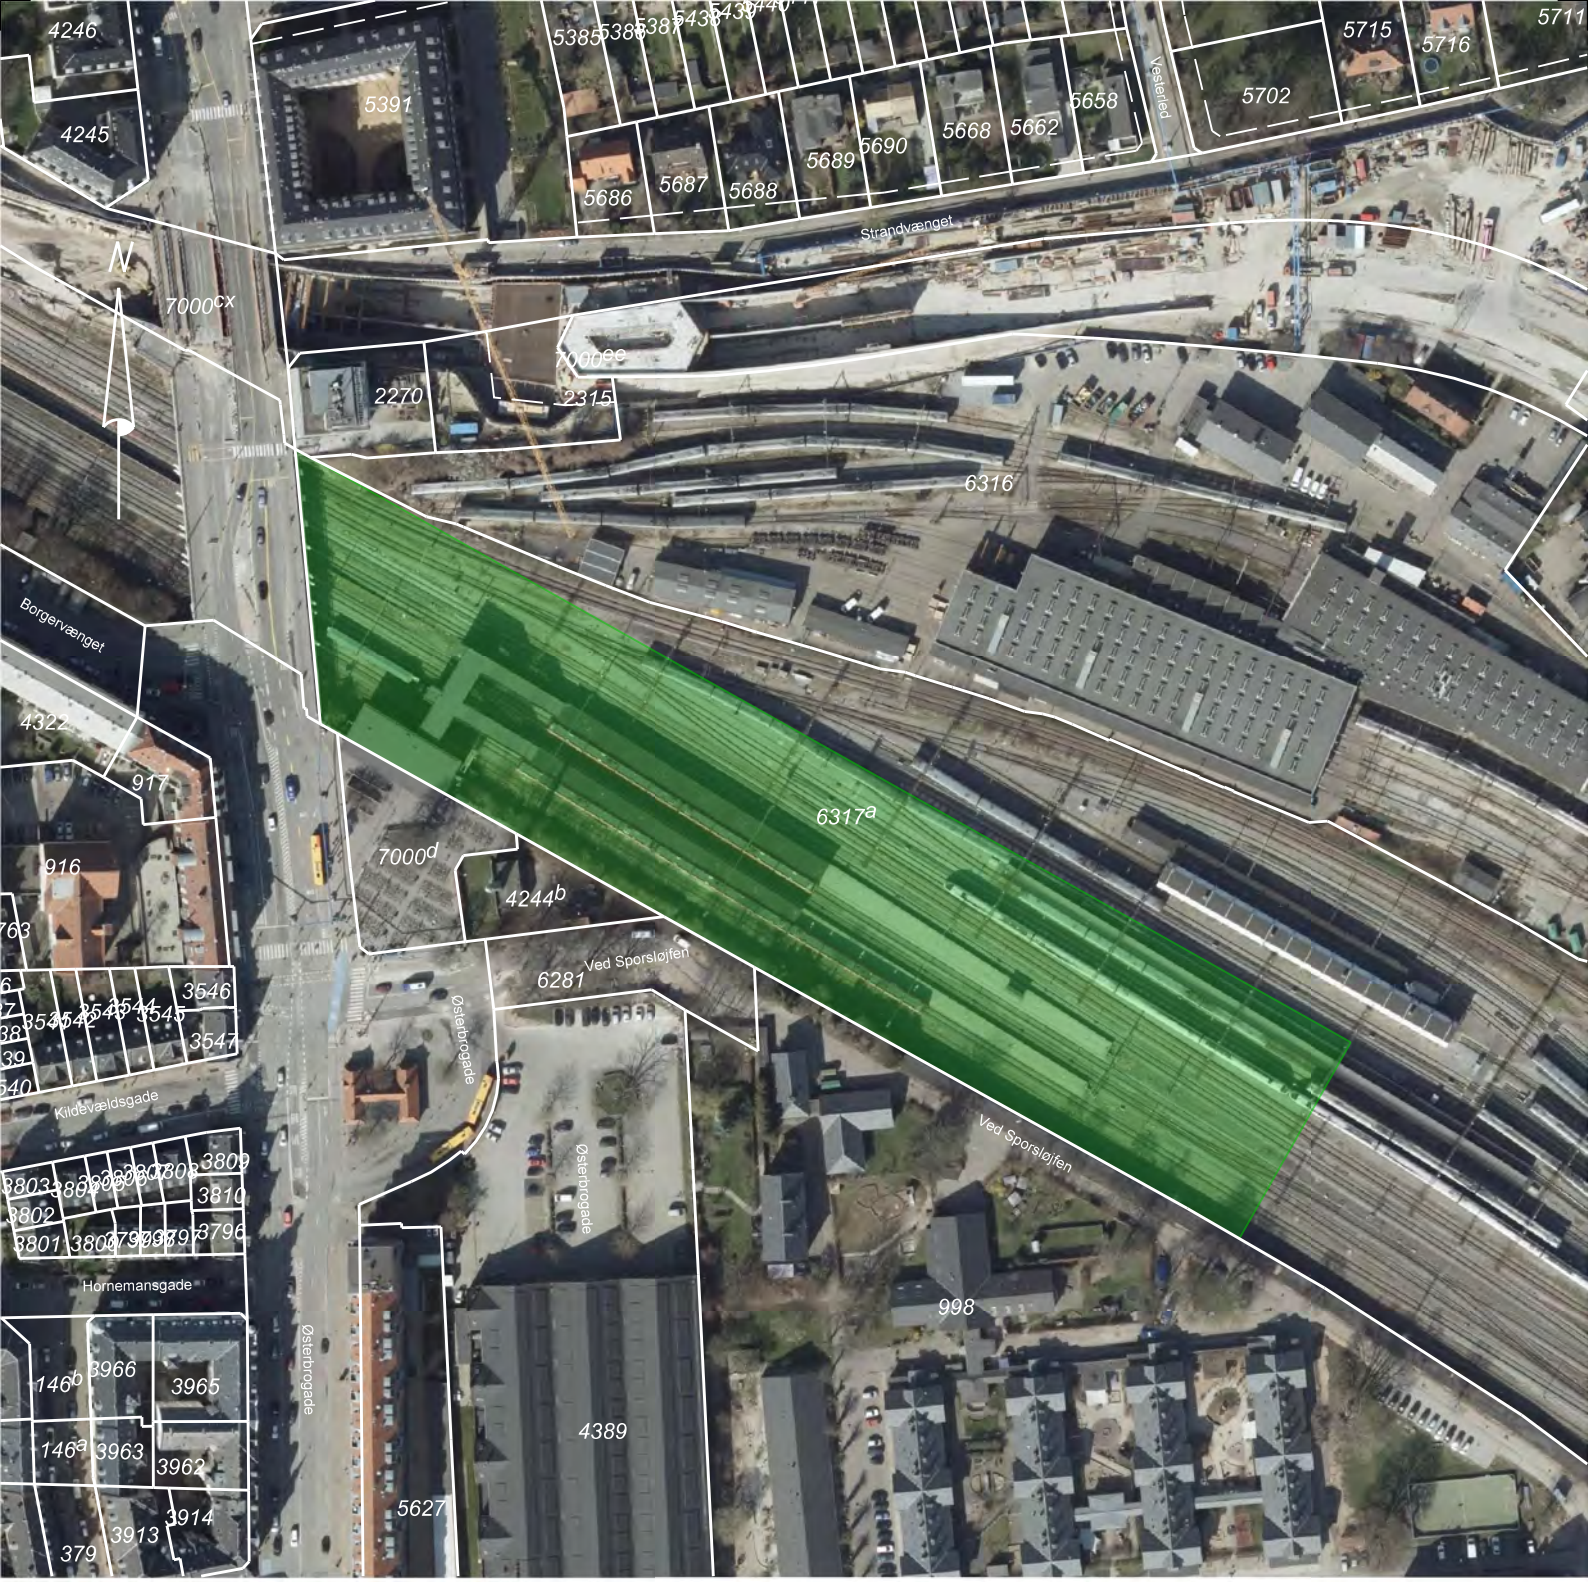

Det bekræftes, at der er overensstemmelse mellem rids og fremsendt GML-fil.

eRids

udfærdiget i forbindelse med tinglysning af servitut.

Signaturforklaring:

Byggerettigheder

Matr.nr.: 6317a

Ejerlav: Udenbys Klædebo Kvarter, København

Kommune: København

Beliggende: Svanemøllen Station, Østrebrogade 246, 2100 København Ø

Dato: 17. Februar 2015

Målforhold 1:2000 J. NR.: 158010 Sign. akl/bn

MØLBAK
Landinspektører A/S
Tlf.: 702 00 883 - Fax: 702 00 884
www.molbak.dk - molbak@molbak.dk

- Ledreborg Allé 130A, 4000 Roskilde
- Greveager 7, 2670 Greve
- Carolinevej 2A, 2900 Hellerup
- Galoche Alle 15, 4600 Køge
- Postbox 430, 4700 Næstved