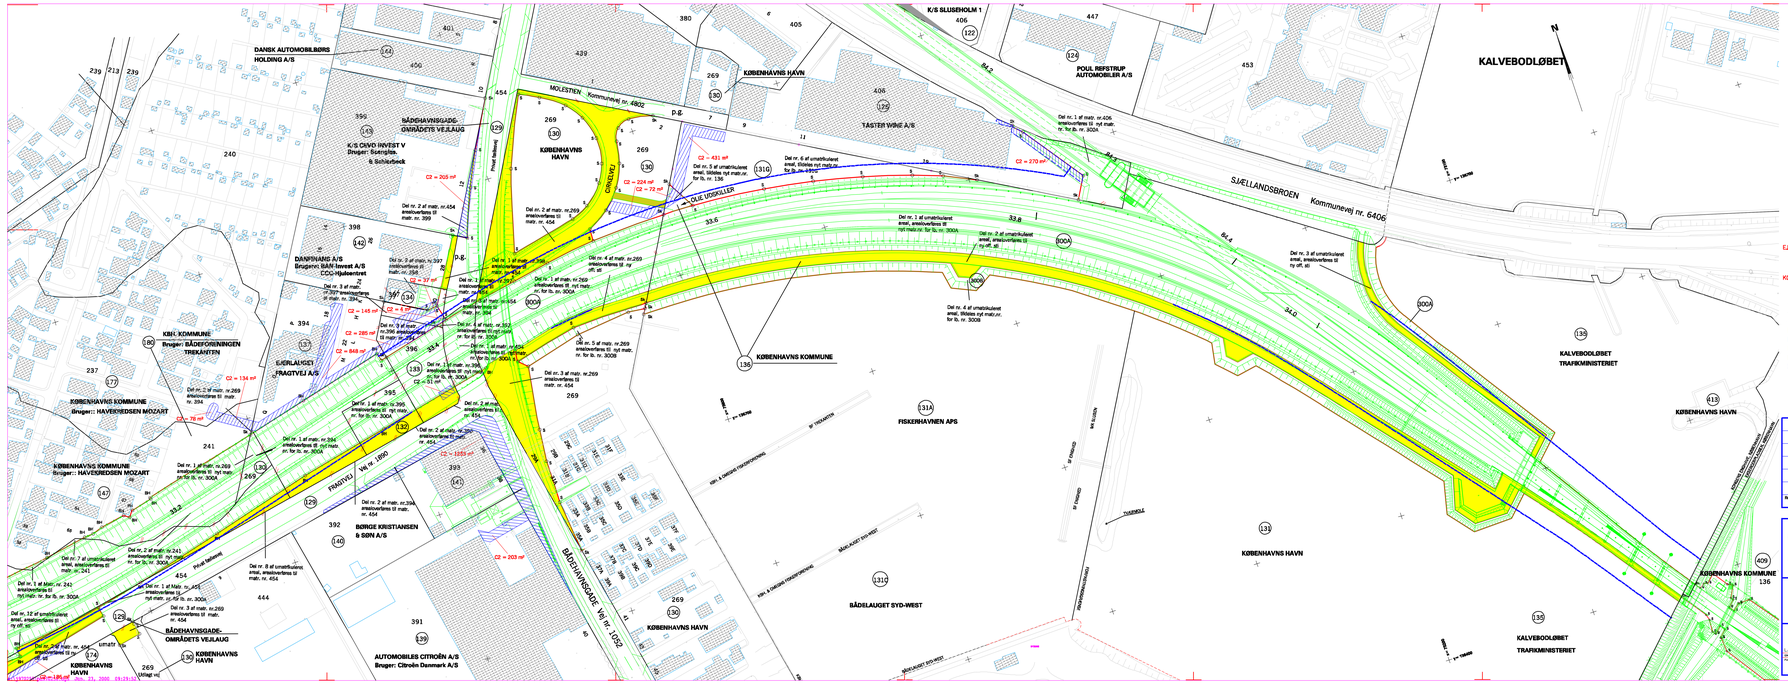

EJERLAV: 200-01-61 KONGENS ENGHAVE, KØBENHAVN
200-01-55 EKSERCERPLADSEN, KØBENHAVN

KOMMUNE: 101 KØBENHAVNS

SIGNATURER:

- Ny stat/Expropriationsgrænse.
- Ønsk. gl. stat Rg. Stadionkontaramtsbeslut.
- Dæklingsarbejd
- Areater til vej- og stierning.
- Areater der vedlægges som vej
- Fredsmende -og-ulæg
- Areater der ulægges servitut om tinglysnet
- Ledningsanlæ

Bn = Ny stat i planside af banelinje
Fn = Ny stat i planside af fragt mod vej
Mn = Ny stat i mida af mgr
Sb = Ny stat der mæles mod stadionende stat
Sn = Ny stat mæles mod banlinie i kæreflinie
Gr = Fredsmende gæ
Vp = Vejafsig Rødtoppes i mæles (koordinerer)

NOTE:
De på planen anførte koordinater er i h. t. projektfremgangsmåde udarbejdet af Ramtoft A/S og må betagtes som foreløbige.

Betegnelsen "SH" refererer til yderdiæt af banelinje jævnfør afstæ med Stadionkonstaramtsbeslut på mødet d. 21.8.1997.

Samtlige skal fastlægges af Stadiekondukæramtsbeslut.

Rev.	Beskrivelse	Udført	Kontrol	Godkendt	Dato
5	Diverse rettelser	LH	PHP	SL	17. feb. 1999
4	Ledningsservitutter ændret efter som udført, areal-størrelser påført	SRH	PHP	SL	10. nov 1998
3	Ledningsservitut ved Midlertidn påført	KB	PHP	SL	3. jun. 1998
2	Diverse rettelser	KB	PHP	SL	25. maj 1998
1	Diverse rettelser	KB	PHP	SL	7 maj 1998

J972258\pd972258.dgn

Øresund

Øresund Danske Landanlæg

Københavns Kommune
Godsbanen
Matrikulær beriigtigelse

Afmærknings- og servitutplan
Kgs. Enghave m. fl.
Godsbanen st.: 33.1 - 34-3
Lb. nr. 300A og 300B

Mål: 1:1000

Kontrolnr.: 323.700-02

Tegn.	Udført	Kontrol	Godkendt
JH	PHP	LH	STEEN LUND

LANDINDRETØKT INFORMAT. LEM
Kortlag: 0 - 255 Skalar: 1.0 Tolerance: 0.0 Area: 0.0 Length: 0.0 Point count: 0
LEM sag nr: 972258

LE 34

Dato: 28. okt. 1997

Tegn.nr.: 3002-1305

Rev.: 5