

Servitut om Metro på høj dæmning

Af hensyn til beskyttelse af Metro (Østamagerbanen), anlagt i henhold til lov nr. 477 af 24. juni 1992 om Ørestaden m.v. med efterfølgende ændringer (i det følgende kaldet Metro), pålægges ejendommen en række rådighedsindskrænkende bestemmelser, som den til enhver tid værende ejer af ejendommen (i det følgende kaldet ejendommens ejer) skal respektere.

Bestemmelserne pålægges indenfor forskellige sikkerhedszoner. Arealerne, der pålægges bestemmelserne, er vist på vedhæftede rids.

Bestemmelserne gælder for Metros stationering 12.110 - 12.410, banens venstre side (østsiden).

Bestemmelserne gælder for Metros stationering 12.110 - 12.408, banens højre side (vestsiden).

Kap. 1. Højdebegrænsning.

§ 1 Definition. En bygnings højde defineres fra koten på nærmeste spormidte. Koten kan oplyses ved henvendelse til den påtaleberettigede.

Højden af genstande defineres fra terræn.

Højden af træer og anden beplantning defineres fra terræn.

§ 2 Bygninger. Inden for 10 m fra nærmeste spormidte må der ikke findes bygninger, der er højere end den vandrette afstand til spormidte minus 2 m.

Stk. 2 Mellem 10-20 m fra nærmeste spormidte må der ikke findes bygninger, der er højere end 30 m.

Stk. 3 Mellem 10-20 m fra nærmeste spormidte må der ikke findes bygninger med en tagkonstruktion udformet, så nedfald af sne og is fra taget kan skade Metro. Ved opførelse af en ny bygning eller ved væsentlig ombygning af en eksisterende bygning skal der, hvor bygningen er højere end den vandrette afstand til nærmeste spormidte minus 2 m, fremsendes skriftlig dokumentation for, at nedfald af sne og is fra taget ikke kan skade Metro til den påtaleberettigedes skriftlige godkendelse.

Stk. 4 Inden for 20 m fra nærmeste spormidte skal den del af en bygning, der er beliggende højere over koten på nærmeste spormidte end den vandrette afstand til spormidte minus 2 m, holdes i forsvarlig stand, så den ikke udgør en fare for Metro.

§ 3 Definition genstande. Ved genstande forstås nedenstående:

a) Maskiner, arbejdsredskaber og arbejdskøretøjer højere end 2 m.

b) Flagstænger.

c) Master og antenner.

d) Kraner, personløftere og lignende.

e) Skure og lignende.

f) Stakke, stilladser, stiger og andre indretninger, der på grund af højde eller manglende stabilitet, kan udgøre en fare for Metro.

Stk. 2 Genstande m.v. Inden for 20 m fra nærmeste spormidte må der ikke findes genstande, der er højere end den vandrette afstand til nærmeste spormidte minus 2 m.

Stk. 3 Bestemmelsen i stk. 2 gælder ikke for genstande, hvis højeste punkt ligger under koten til nærmeste spormidte.

Stk. 4 Inden for 20 m fra nærmeste spormidte skal der ved opstilling af genstande træffes sikkerhedsforanstaltninger, så der ikke kan ske nedstyrtning af last m.v. på Metros areal, og der end ikke ved en fejlmanøvre kan føres last ind over Metros areal.

Stk. 5 Uanset bestemmelsen i stk. 2 kan genstande i forbindelse med byggeri, vedligeholdelse af bygninger og/eller nedrivning af bygninger anvendes, såfremt:

a)stk. 4 er opfyldt,

b)der fremsendes en beskrivelse af det pågældende arbejdes udførelse og af de genstande, der ikke overholder stk. 2, og

c)den påtaleberettigede skriftligt har godkendt det fremsendte materiale.

Stk. 6 Inden for 5 m fra fod af bandedæmning må der ikke opstilles genstande, legeredskaber eller lignende, der hindrer udsyn til advarselsskilte på bandedæmning.

§ 4 Terrænregulering. Inden for 5 m fra fod af bandedæmning må der ikke terrænreguleres, så udsyn til advarselsskilte på bandedæmning hindres.

§ 5 Beplantning. Inden for 30 m fra nærmeste spormidte må der ikke findes træer eller anden beplantning, der er højere end den vandrette afstand til nærmeste spormidte minus 2 m, hvis disse anses for at være til fare for Metro, jf. stk. 2.

Stk. 2 Følgende træer og anden beplantning anses for at være til fare for Metro:

a)Nåletræer med undtagelse af lærk, skovfyr og østrigsk fyr.

b)Poppel, pil og birk.

c)Kirsebær og elm højere end 5 m.

d)Træer og anden beplantning, der i øvrigt ud fra en helhedsvurdering, der foretages af den påtaleberettigede, bedømmes at være til fare for Metro.

Stk. 3 Træer og anden beplantning, der er højere end den vandrette afstand til nærmeste spormidte minus 2 m, må kun fældes såfremt:

a)der fremsendes en beskrivelse af det pågældende arbejdes udførelse til den påtaleberettigede, og

b)der modtages skriftlig godkendelse fra den påtaleberettigede.

Tilsvarende bestemmelser gælder for beskæringer af træer og anden beplantning, hvis det ikke kan udelukkes, at hele træet eller større grene ved et uheld kan styrte ned på Metros areal.

Stk. 4 Bestemmelserne i stk. 1 og stk. 3 gælder ikke for træer og anden beplantning, hvis højeste punkt er beliggende under koten til nærmeste spormidte.

Stk. 5 Inden for 5 m fra fod af banedæmning må der ikke etableres beplantning, der hindrer udsyn til advarselsskilte på banedæmning.

Kap. 2. Dybdebegrænsning.

§ 6 Definition. Inden for 30 m fra nærmeste spormidte lægges en begrænsningsflade, flade 1.

For Metro på høj dæmning, st. 12.110 - 12.316 og 12.336 - 12.410 lægges flade 1 fra terræn ved ydersiden af banedæmning i en 3 m bred vandret flade og derefter med et fald på 1:3, jf. bilag 2 vedrørende dybde- og ledningsbegrænsning. Hvor grundvandsspejlet ligger over denne flade, udgør grundvandsspejlet dog flade 1.

For Metro på bro, st. 12.316 - 12.336 lægges flade 1 fra en linie, hvor den lodrette projektion af yderkant brodrager møder terræn. Fra denne linie lægges flade 1 i en 3 m bred vandret flade og derefter med et fald 1:3. Hvor grundvandsspejlet ligger over denne flade, udgør grundvandsspejlet dog flade 1.

§ 7 Gravearbejder. Der må ikke udføres gravearbejder, der kan skade Metros anlæg m.v. Ved gravearbejder under flade 1 skal der forinden arbejdets udførelse fremsendes skriftlig dokumentation for, at arbejderne ikke kan skade Metros anlæg m.v., til den påtaleberettigedes skriftlige godkendelse.

Stk. 2 Mindre udgravninger m.v. Mindre midlertidige udgravninger, såsom udskiftning af overfladebelægning eller lettere beplantning, kan udføres uden fremsendelse af dokumentation og uden skriftlig godkendelse, så længe der ikke under flade 1 på samme tidspunkt er opgravet mere end 5 m³ jord fra den enkelte ejendom, og dette til maksimalt ½ m under flade 1. Alternativt kan mindre midlertidige udgravninger udføres uden fremsendelse af dokumentation og uden skriftlig godkendelse, så længe der ikke under flade 1 på samme tidspunkt er opgravet mere end 1 m³ jord fra den enkelte ejendom, og dette til maksimalt 1 m under flade 1 og med en maksimal sidelængde på 1,5 m.

Kap. 3. Ledninger.

§ 8 Ledninger. Inden for 30 m fra nærmeste spormidte lægges en ledningsbegrænsningsflade.

For Metro på høj dæmning, st. 12.110 - 12.316 og 12.336 - 12.410 lægges ledningsbegrænsningsfladen fra terræn ved ydersiden af banedæmning i en 3 m bred vandret flade og derefter med et fald på 1:3, jf. bilag 2 vedrørende dybde- og ledningsbegrænsning.

For Metro på bro, st. 12.316 - 12.336 lægges ledningsbegrænsningsfladen fra en linie, hvor den lodrette projektion af yderkant brodrager møder terræn. Fra denne linie lægges ledningsbegrænsningsfladen i en 3 m bred vandret flade og derefter med et fald 1:3.

Stk. 2 Der må ikke etableres ledninger, der kan medføre skade på Metros anlæg m.v. Ved etablering under ledningsbegrænsningsfladen, skal der forinden arbejdets udførelse fremsendes skriftlig dokumentation for, at kollaps af ledningen eller brud herpå ikke kan skade Metros anlæg m.v., til den påtaleberettigedes skriftlige godkendelse.

Stk. 3 Ledninger med brandfarlige gasser. Inden for en afstand af 30 m fra nærmeste spormidte må der ikke placeres gasledninger. Gasledninger med et overtryk på maksimalt 4 bar kan dog etableres efter

forudgående skriftlig godkendelse fra den påtaleberettigede og på betingelse af, at eventuelle afstandskrav fastsat af den påtaleberettigede i den forbindelse overholdes.

Udendørs gasledninger med et overtryk på maksimalt 0,026 bar og en indvendig diameter på maksimalt 70 mm samt indendørs gasledninger med et overtryk på maksimalt 0,026 bar kan dog etableres uden godkendelse fra den påtaleberettigede.

Stk. 4 Ledninger med brandfarlige væsker. Inden for en afstand af 30 m fra nærmeste spormidte må der ikke placeres ledninger til transport af brandfarlige væsker med et flammepunkt på 21 grader C eller derunder.

Kap. 4. Elektrisk adskillelse.

§ 9 Inden for 1 m fra yderside af Metros konstruktioner over og under jorden må der ikke etableres konstruktioner, installationer m.v., der er elektrisk ledende.

Kap. 5. Tilsyn.

§ 10 Ejendommens ejer er pligtig at tåle, at den påtaleberettigede mod et forudgående skriftligt varsel på 2 uger har ret til at føre tilsyn, herunder om nødvendigt foretage indvendig besigtigelse, med, at bestemmelsen i § 2, stk. 4, overholdes.

Kap. 6. Nødvendige foranstaltninger og servitutstridig tilstand.

§ 11 Såfremt de ovenfor fastsatte bestemmelser om ejendommens ejers forpligtelser ikke overholdes, kan den påtaleberettigede pålægge ejendommens ejer at bringe den servitutstridige tilstand til ophør straks eller inden for en af den påtaleberettigede fastsat frist. Sker dette ikke, kan den påtaleberettigede gennemføre de nødvendige foranstaltninger på ejendommens ejers bekostning.

Kap. 7. Dispensation og påtaleret.


§ 12 Dispensation. Den påtaleberettigede kan dispensere fra ovenstående bestemmelser.


Stk. 2 Ved meddelelse af dispensation eller anden godkendelse har den påtaleberettigede ret til at føre tilsyn med arbejdernes udførelse, herunder forlange udleveret dokumentation.

§ 13 Påtaleret. Påtaleretten tilkommer Metroselskabet I/S, CVR-nr. 30823699.

Servitut om Metro på høj dæmning

Snit vedr. dybde- og ledningsbegrænsning. Metro på høj dæmning.

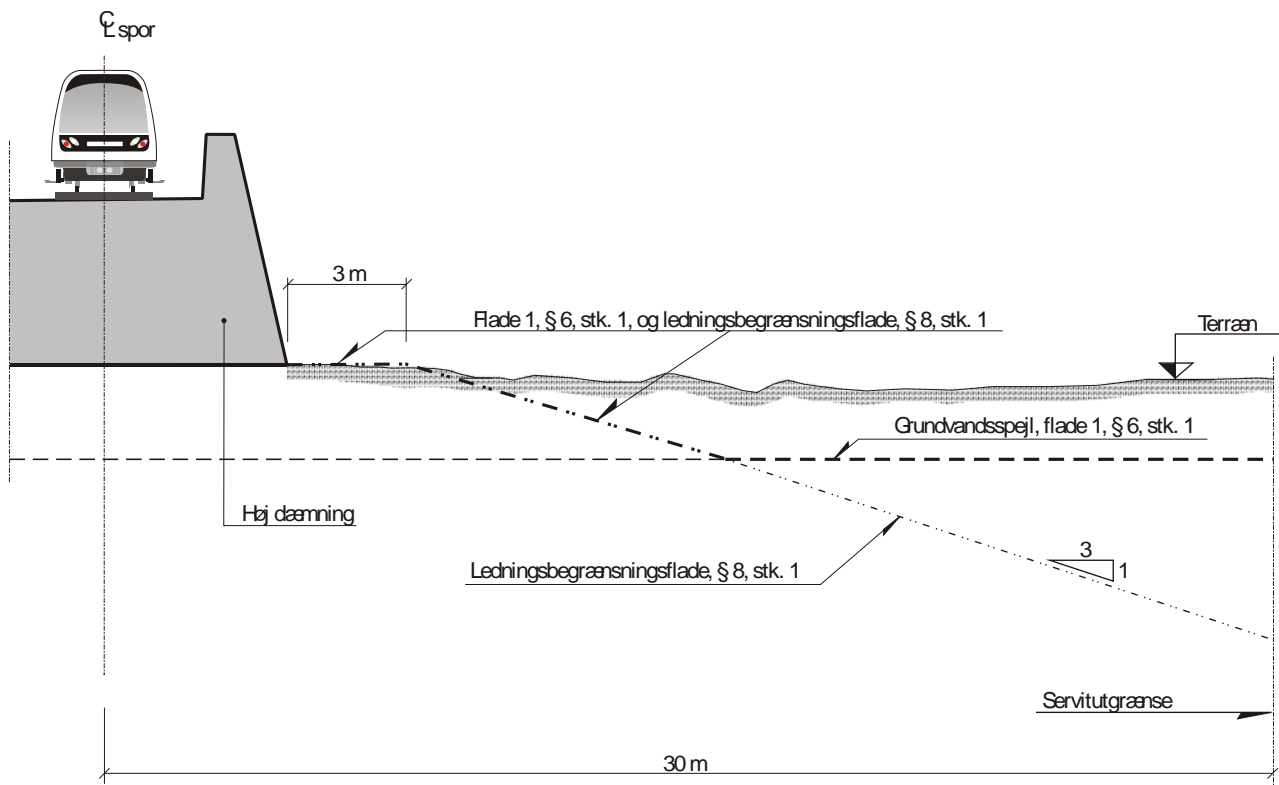

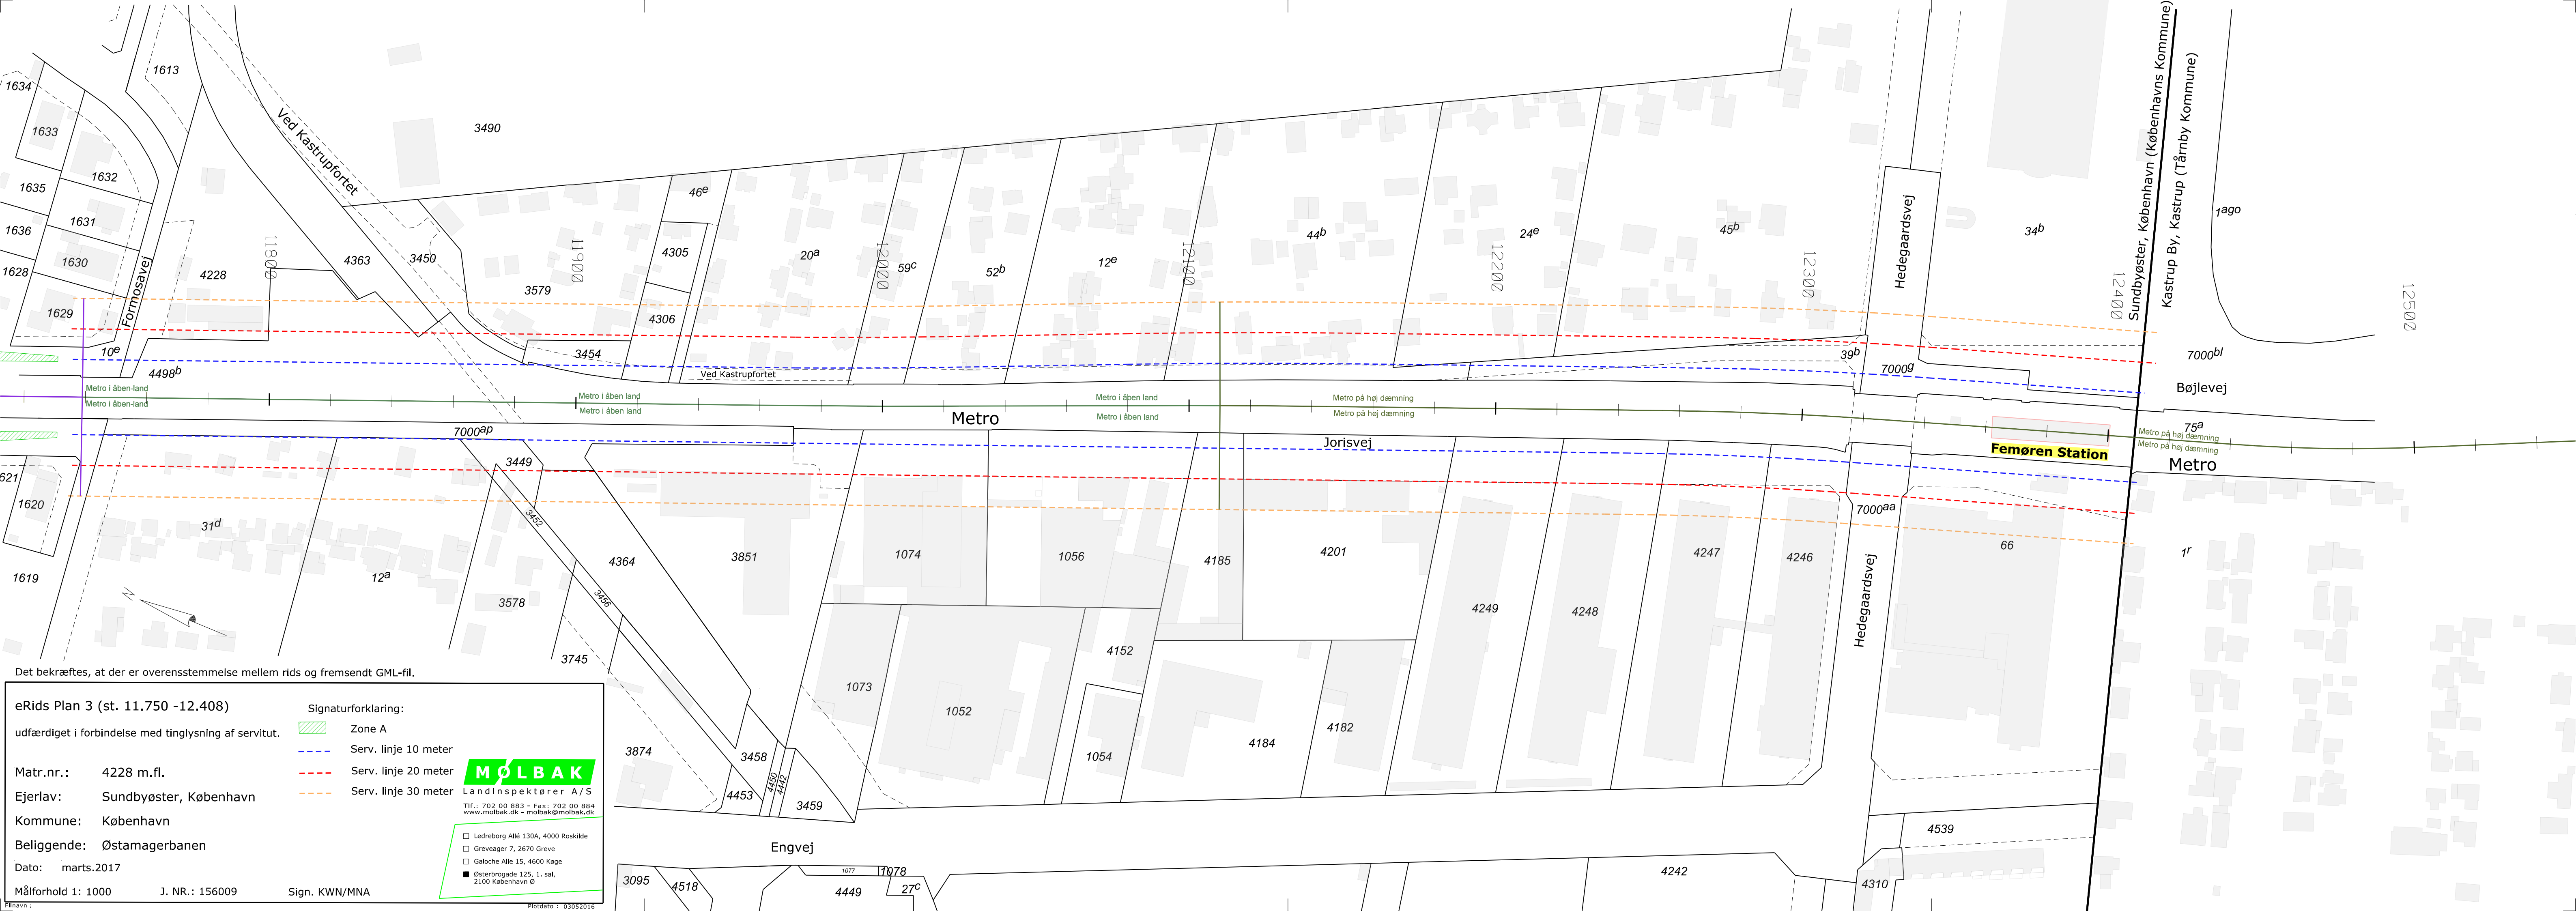

Det bekræftes, at der er overensstemmelse mellem rids og fremsendt GML-fil.

eRids Plan 3 (st. 11.750 -12.408)
 udfærdiget i forbindelse med tinglysning af servitut.

Matr.nr.: 4228 m.fl.
 Ejerslav: Sundbyøster, København
 Kommune: København
 Beliggende: Østamagerbanen
 Dato: marts.2017
 Målforshold 1: 1000 J. NR.: 156009 Sign. KWN/MNA

Signaturforklaring:

- Zone A
- Serv. linje 10 meter
- Serv. linje 20 meter
- Serv. linje 30 meter

MOLBAK
 Landinspektør A/S
 Tlf.: 702 00 883 - Fax: 702 00 884
 www.molbak.dk - molbak@molbak.dk

Ledreborg Allé 130A, 4000 Roskilde
 Greveager 7, 2670 Greve
 Galoche Alle 15, 4600 Køge
 Østerbrogade 125, 1. sal, 2100 København Ø

Plotdato: 03052016